

**PLANTA BAIXA - CALÇADA**  
Escala 1/100  
**DETALHE BT - 05**




**MODELO DE INSTALAÇÃO DE MEIO FIO**  
Os meio fios arredondados e retos deverão ser instalados conforme indicado em projeto, deverão ser enterrados de forma a garantir estabilidade no terreno baldio para futuro gramado

**DETALHE BT - 07**



**MODELO DE CERCAMENTO DO PERÍMETRO**  
Mourões de concreto chumbados em viga baldrame  
Tela revestida em PVC cor a ser definida pela adm municipal  
Instalados no perímetro novo cemitério e em cima dos muros

**DETALHE BT - 04**

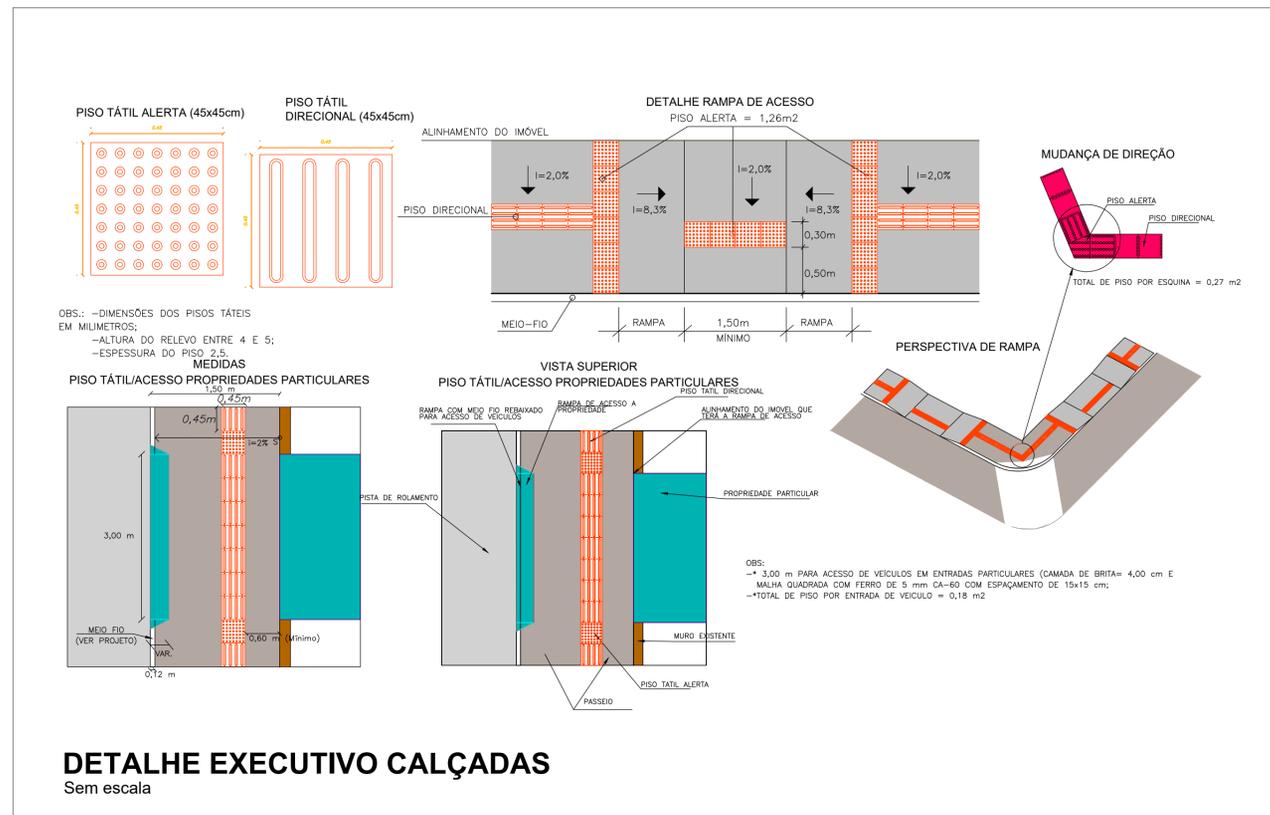

**DETALHE BT - 06**

Revisões:	NÚMERO:	DESCRIÇÃO:	DESENHO:	DATA:
	01	EMIÇÃO INICIAL	Thayse	07/08/2023

Carimbos e assinaturas:

Eng.ª Thayse Perini Aparicio CREA/SC 155622-6	Prof. Mun. Braço do Trombudo CNPJ: 95.952.230/0001-67	CONTRATADA
--	--	------------

Dados do Projeto:

**PREFEITURA MUNICIPAL DE BRAÇO DO TROMBUDO**  
Fone/Fax : (47) 3547-0179 / 3547-0232  
gabinete@bracodotrombudo.sc.gov.br  
Praça da Independência, nº25, Centro – 89178-000  
Braço do Trombudo – Santa Catarina  
CNPJ 95.952.230/0001-67

Dados do Projeto:		RESPONSÁVEL TÉCNICO:	
OBRA:	<b>NOVO CEMITÉRIO MUNICIPAL - PARTE 01</b>	THAYSE PERINI APARICIO CREA/SC 155622-6	ARQ
ENDEREÇO:	<b>RUA BRUNO PLASTER</b>	ÁREA TOTAL DO TERRENO: 3.760 m²	FOLHA: <b>02</b>
CONTEÚDO:	DETALHE BT - 04 DETALHE BT - 05 DETALHE BT - 06 DETALHE BT - 07	ESCALA: INDICADA	02
		DATA: 07/08/2023	

PROJETO ARQUITETÔNICO