


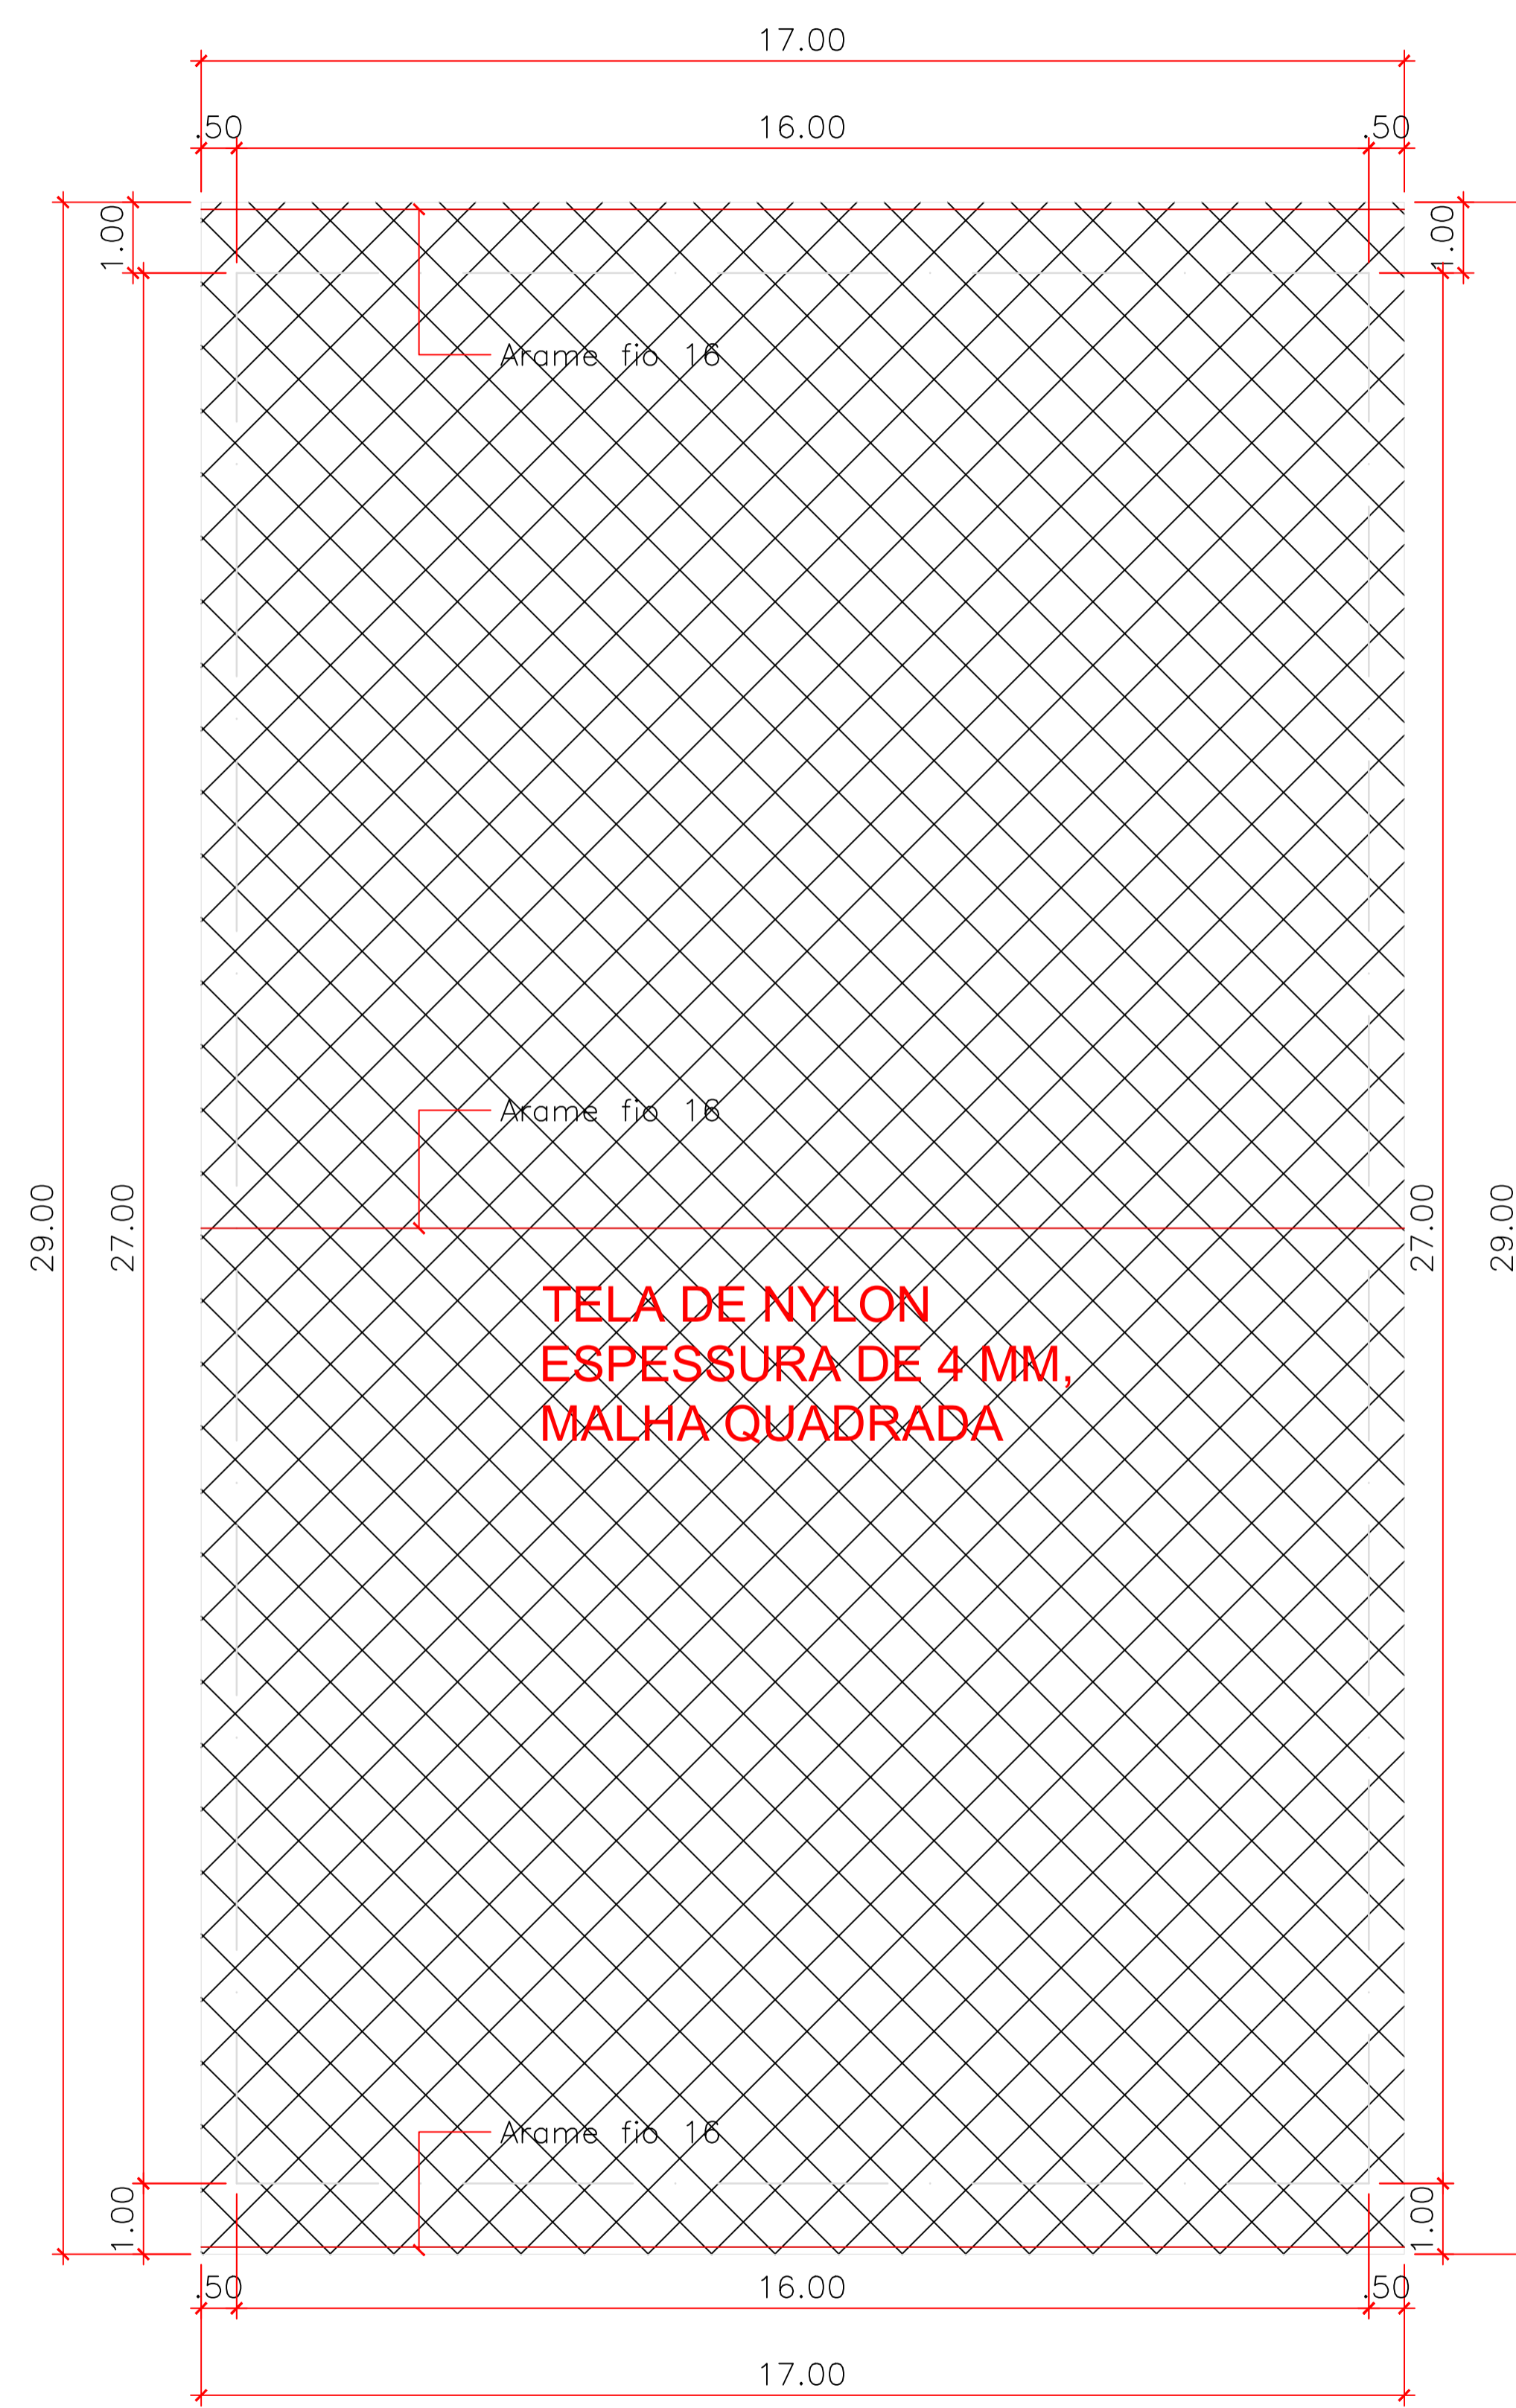

**PLANTA BAIXA - COBERTURA**  
 ESCALA 1:75  
 Área Útil: 493,00m<sup>2</sup>



**PLANTA BAIXA - COBERTURA**  
 ESCALA 1:75  
 Área Útil: 493,00m<sup>2</sup>

**CRITÉRIOS DE PROJETO:**

Classe de agressividade: Urbana (II) (Relação Água/Cimento:  $\leq 0,55$  Concreto: C25 (250kg/cm<sup>3</sup>)  
 Cobrimento nominal das peças: Vigas: 3,0 cm Lajes: 3,0 cm  
 Slump: +/- 120,0 mm Pilares: 3,0 cm Contêntes: 3,0 cm  
 Blocos: 5,0 cm Sapatos: 5,0 cm  
 Cura do concreto: Úmida

- Consumo mínimo de cimento: 350kg por m<sup>2</sup> de concreto;
- As formas deverão ser saturadas antes da concretagem;
- O concreto não deverá ser lançado de alturas que excedam 2,0 m;
- Após lançamento usar vibradores de imersão para adensamento da peça;
- Para cura adequada umedecer as peças três vezes ao dia por pelo menos quatro dias seguidos.

**NORMATIVAS IMPORTANTES:**

NBR 14931:2003 - Execução de estruturas de concreto - Procedimento  
 NBR 11682:2009 - Estabilidade de encostas  
 NBR 6118:2014 - Projeto de estruturas de concreto - Procedimento  
 NBR 8953:2015 - Concreto para fins estruturais - Classificação  
 NBR 6120:2019 - Ações para o cálculo de estruturas de edificações  
 NBR 6122:2019 - Projeto e execução de fundações

Revisões:	NÚMERO:	DESCRIÇÃO:	DESENHO:	DATA:
	01	EMISSÃO INICIAL	Renahn	13/08/2024

**Carimbos e assinaturas:**

Eng. Renahn Maeberg  
 CREA/SC 187002-8

Pref. Mun. Braço do Trombudo  
 CNPJ: 95.952.230/0001-67

CONTRATADA

**Dados do Projeto:**

**PREFEITURA MUNICIPAL DE BRAÇO DO TROMBUDO**  
 Fone/Fax : (47) 3547-0179 / 3547-0232  
 gabinete@bracodotrombudo.sc.gov.br  
 Praça da Independência, nº25, Centro - 89178-000  
 Braço do Trombudo - Santa Catarina  
 CNPJ 95.952.230/0001-67

<b>Dados do Projeto:</b>	
OBRA:	ALAMBRADO DA QUADRA DA PRAÇA EDGAR ARNOLD
ENDEREÇO:	PRAÇA EDGAR ARNOLD - BRAÇO DO TROMBUDO - SC
CONTEÚDO:	PLANTA DE BAIXA TÉRREO; PLANTA DE COBERTURA
RESPONSÁVEL TÉCNICO:	RENAHN MAEBERG CREA/SC 187002-8
ÁREA:	493,00 m <sup>2</sup>
ESCALA:	INDICADA
DATA:	13/08/2024
FOLHA:	02
	04

PROJETO ARQUITETÔNICO