


MAPA DE LOCALIZAÇÃO
SEM ESCALA

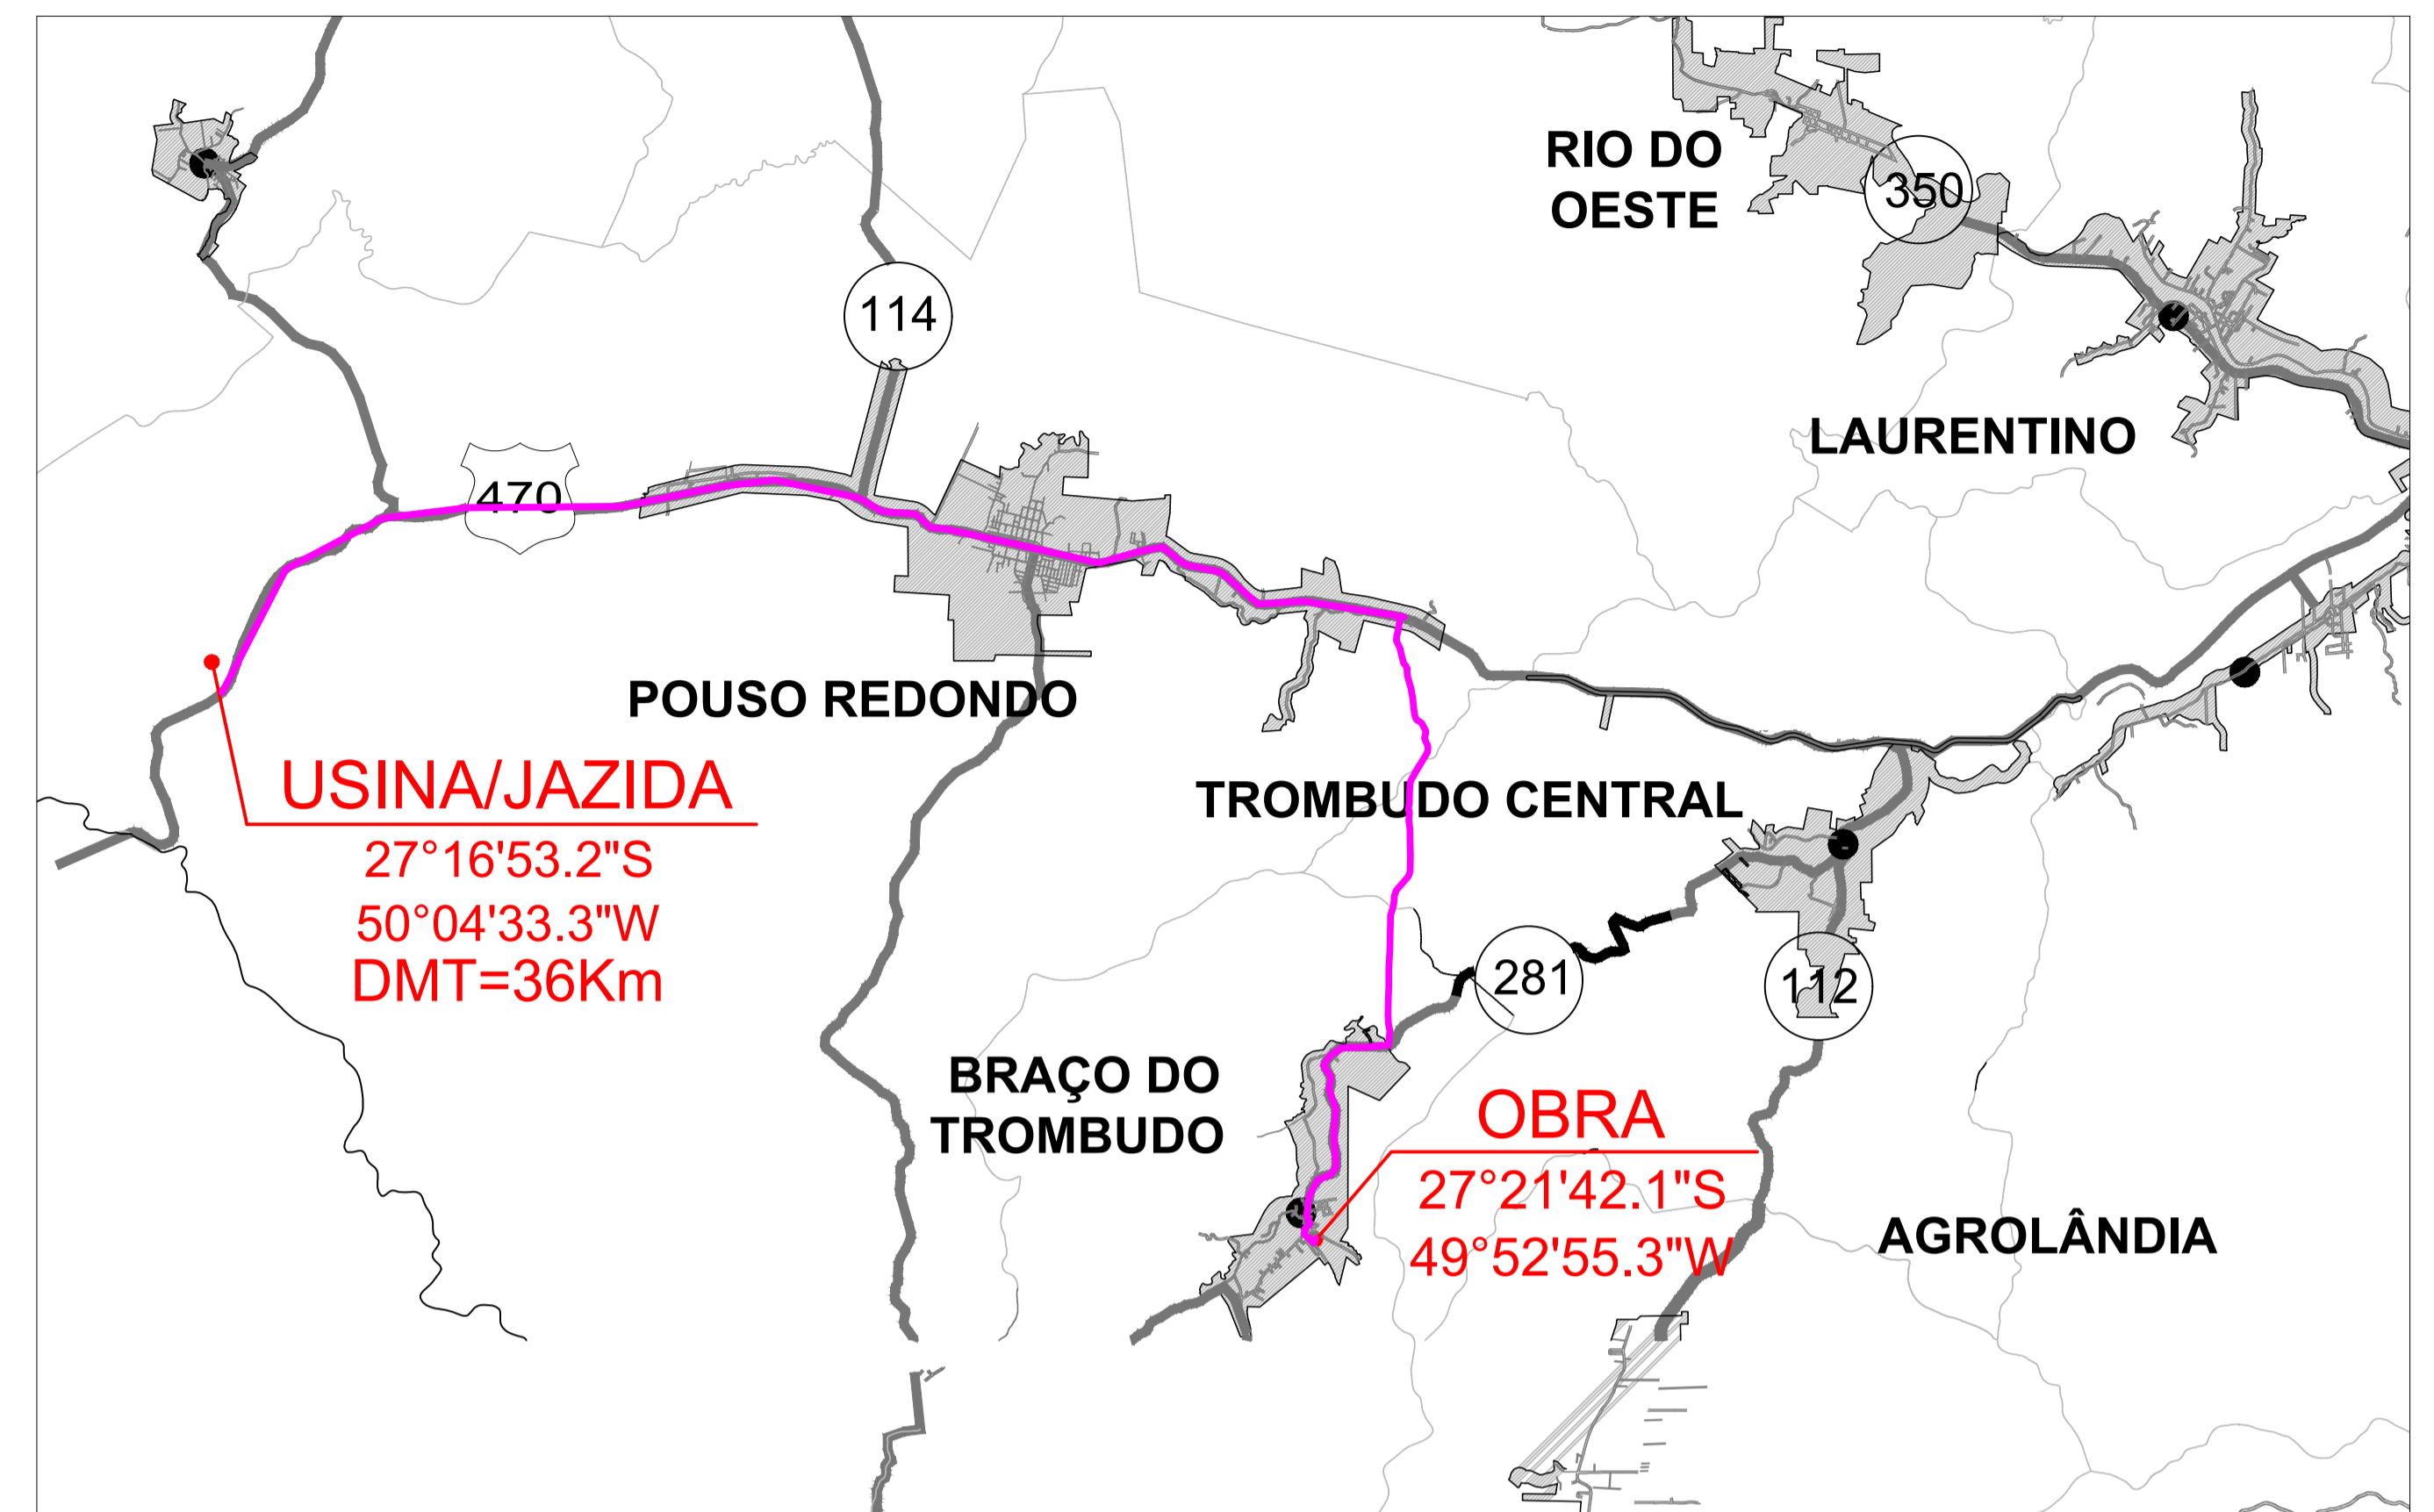

MAPA USINA DE ASFALTO
SEM ESCALA

-SOLICITAR O ARQUIVO DIGITAL PARA LOCAÇÃO DA OBRA COM ESTAÇÃO TOTAL.

CARIMBOS E APROVAÇÕES:

PROJETO - RESPONSÁVEL TÉCNICO:	EXECUÇÃO - RESPONSÁVEL TÉCNICO:	ASSINATURA - PROPRIETÁRIO (REPRESENTANTE):
--------------------------------	---------------------------------	--

RAFAEL GÜNTHER MÜLLER
Engenheiro Civil - CREA/SC 127855-2

REVISÃO	DATA	ALTERAÇÕES
---------	------	------------

PROJETO DE INFRAESTRUTURA URBANA



RUA: XV DE NOVEMBRO, N° 737
 CEP: 89160-015 -CENTRO
 RIO DO SUL/SC
 FONE/FAX: (47) 3531-4242
 E-mail: amavi@amavi.org.br
 http://www.amavi.org.br

OBRA: PAVIMENTAÇÃO ASFÁLTICA, REATERRO DOS PASSEIOS, DRENAGEM PLUVIAL E SINALIZAÇÃO VIÁRIA DA RUA AURORA

PROPRIETÁRIO: PREFEITURA MUNICIPAL DE BRAÇO DO TROMBUDO

ENDEREÇO: RUA AURORA - BRAÇO DO TROMBUDO / SC

CONTEÚDO: MAPA DO BOTA FORA MAPA DA USINA DE ASFALTO E JAZIDA DE EMPRÉSTIMO	DESENHO: FELIPE C. LUCHTENBERG E VINICIUS BRIGNOLI DE SOUZA ÁREA DE PAVIMENTAÇÃO ASFÁLTICA: A: PISTA: 1.283,62m² ÁREA DE REATERRO DOS PASSEIOS: 546,32m² EXTENSÃO DO TRECHO A PAVIMENTAR: 162,78m	FOLHA:
---	--	--------

ESCALA: SEM ESCALA	DATA: 24/11/2021	01/06
-----------------------	---------------------	-------

TODOS OS DIREITOS RESERVADOS. PROIBIDA A REPRODUÇÃO PARCIAL OU TOTAL. DESENHO VÁLIDO SOMENTE ASSINADO PELO RESPONSÁVEL DO PROJETO.