DADOS DA OBRA

TOMBAMENTO FINAL

INSTALADO

Ext. Rede Média Tensão.....kM

Ext. Rede Baixa Tensão.....kM

Ext. Rede Mista.....kM

RETIRADO

Ext. Rede Média Tensão.....kM

Ext. Rede Baixa Tensão.....kM

Ext. Rede Mista.....kM

DADOS DO TRANSFORMADOR

OIS.....

Plaqueta .....

☐ TD Instalado ☐ TD Retirado

Marca TD: .....

N° de Série: .....

Potência: .....

Impedância: .....

Data de Fabricação: .....

Peso: .....

Volume de Óleo: .....

Tensão 1° TAP: .....

Tensão Último TAP: .....

N° TAPs: .....

TAPs ajustado: .....

Fase ligada: .....

Elo fusível: .....

☐ Comutador Rotativo ☐ PAINEL

☐ Comutador Externo

Data: / / .

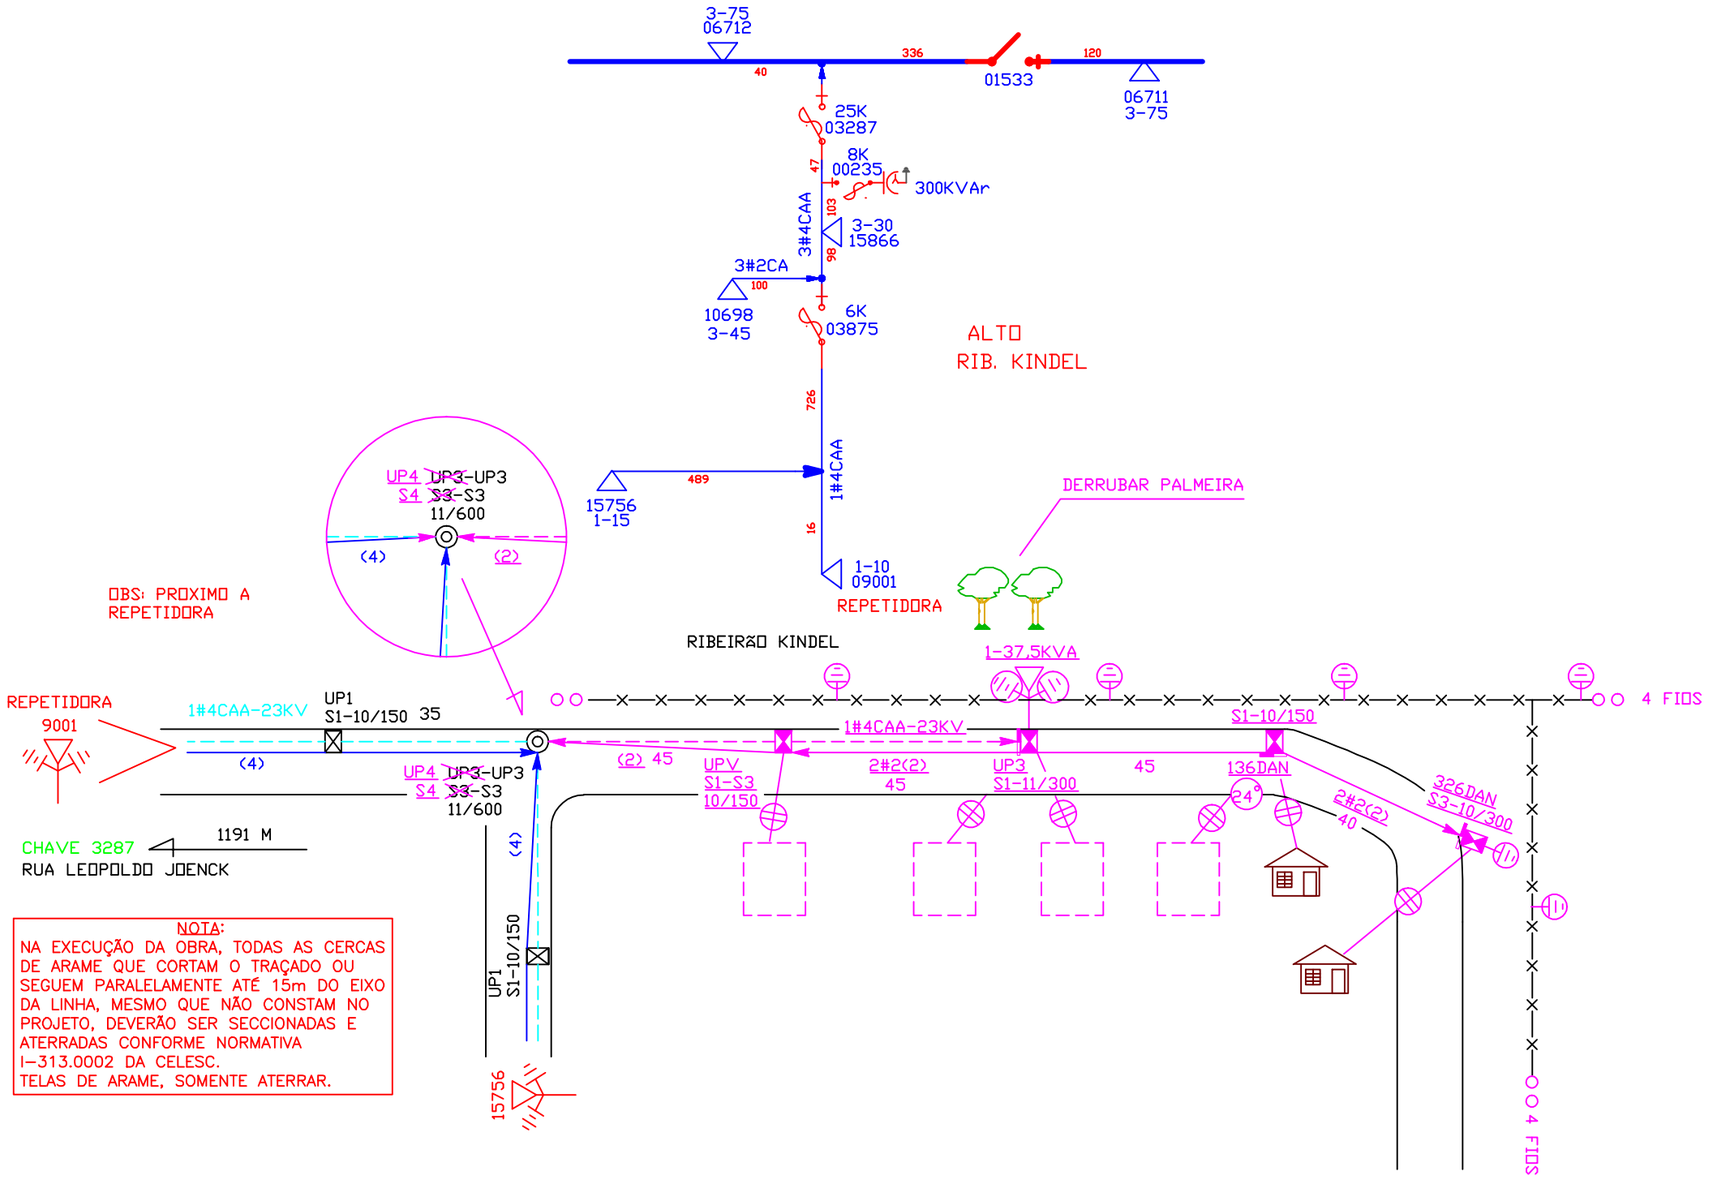

NOTA:
NA EXECUÇÃO DA OBRA, TODAS AS CERCAS DE ARAME QUE CORTAM O TRAÇADO OU SEGUEM PARALELAMENTE ATÉ 15m DO EIXO DA LINHA, MESMO QUE NÃO CONSTAM NO PROJETO, DEVERÃO SER SECCIONADAS E ATERRADAS CONFORME NORMATIVA I-313.0002 DA CELESC.
TELAS DE ARAME, SOMENTE ATERRAR.

SEGURANÇA

ANTES DE INICIAR O TRABALHO:

1°) DESENERGIZAR,
2°) TESTAR,
3°) ATERRAR,
4°) SINALIZAR,
5°) TRABALHAR.

SEMPRE UTILIZAR OS EPI'S E EPC'S.

PREFEITURA MUNICIPAL
DE BRAÇO DO TROMBUDO

OBRA: EXTENSÃO DE REDE

LOCAL: RIBEIRÃO KINDEL

DATA: 25/09/12