


Lista de Janelas					
ID	Qua...	Tamanho L x A	Altur...	Modelo	Material
J1	4	350,00x200,00	1,00	BASCULANTE	ALUMÍNIO E VIDRO

Lista Portas					
ID	Qua...	Tamanho L x A	Tipo	Modelo	Material
P1	2	90,00x210,00	Porta	1 FOLHA DE ABRIR	MADEIRA COMPENSADA

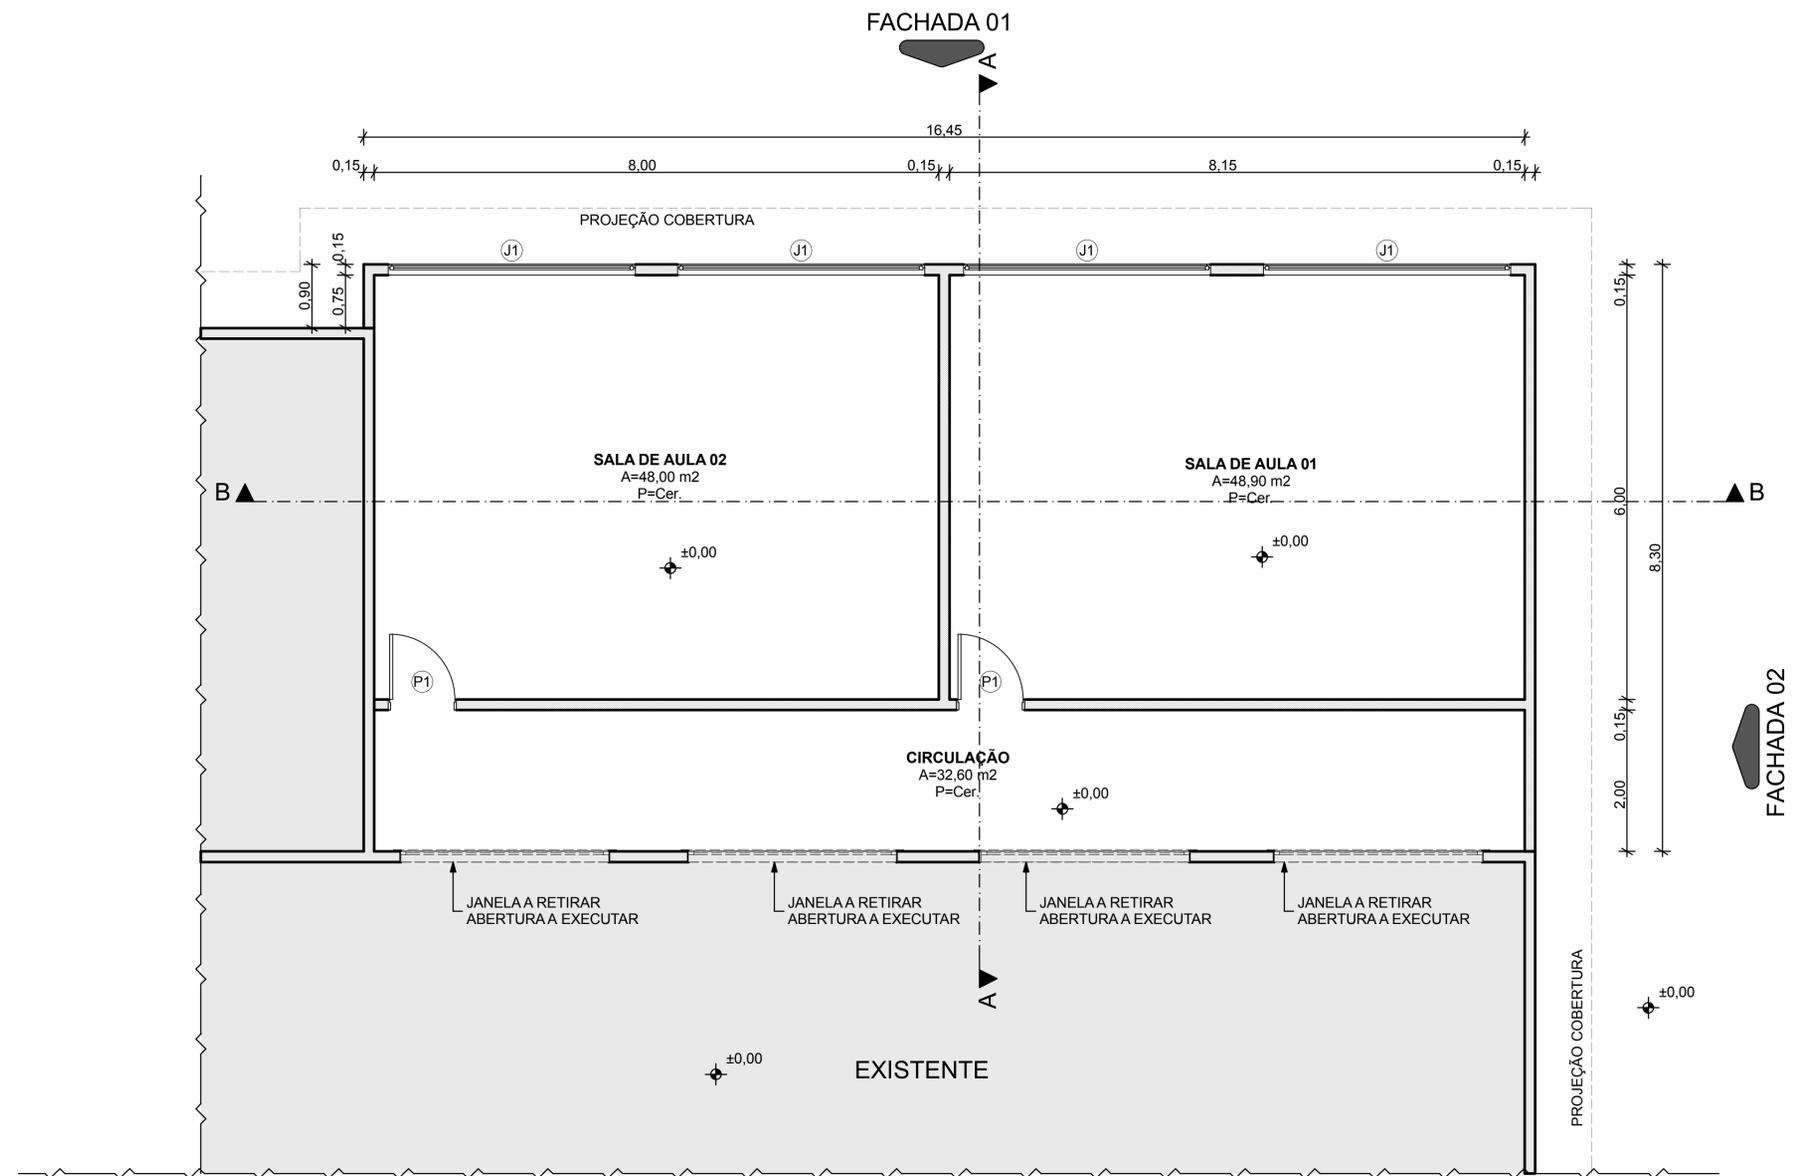

PLANTA BAIXA
 ÁREA EXISTENTE: 716,43m²
 ÁREA À COSNTRUIR: 136,67m²
 ÁREA TOTAL: 853,10m²
 ESC.: 1/50

CARIMBOS E APROVAÇÕES:

PROJETO - RESPONSÁVEL TÉCNICO:	EXECUÇÃO - RESPONSÁVEL TÉCNICO:
	ASSINATURA - PROPRIETÁRIO:

REVISÃO	DATA	ALTERAÇÕES

PROJETO ARQUITETÔNICO


 ASSOCIAÇÃO DOS MUNICÍPIOS DO ALTO VALE DO ITAJAÍ
 RUA: XV DE NOVEMBRO, Nº 737
 CEP: 89160-000 -CENTRO
 RIO DO SUL/SC
 FONE/FAX: (47) 3531-4242
 E-mail: amavi@amavi.org.br
 http://www.amavi.org.br

OBRA: AMPLIAÇÃO DA ESCOLA ADRIANO MOSIMANN
PROPRIETÁRIO: PREFEITURA MUNICIPAL DE BRAÇO DO TROMBUDO
ENDEREÇO: RUA LEÔNICIO RODRIGUES MACHADO - LOC. SERRIL - BRAÇO DO TROMBUDO/SC
CONTEÚDO: PLANTA BAIXA, LISTA DE ESQUADRIAS
DESENHO: LARISSA LENZ SANTOS
ÁREA TOTAL: 853,10m²
ÁREA TERRENO: _____ m²
ESCALA: INDICADA
DATA: 28/06/2012
FOLHA: ARQ 03/04

TODOS OS DIREITOS RESERVADOS. PROIBIDA A REPRODUÇÃO PARCIAL OU TOTAL. DESENHO VÁLIDO SOMENTE ASSINADO PELO RESPONSÁVEL DO PROJETO.