


VISTA 04  
ESC.: 1/75

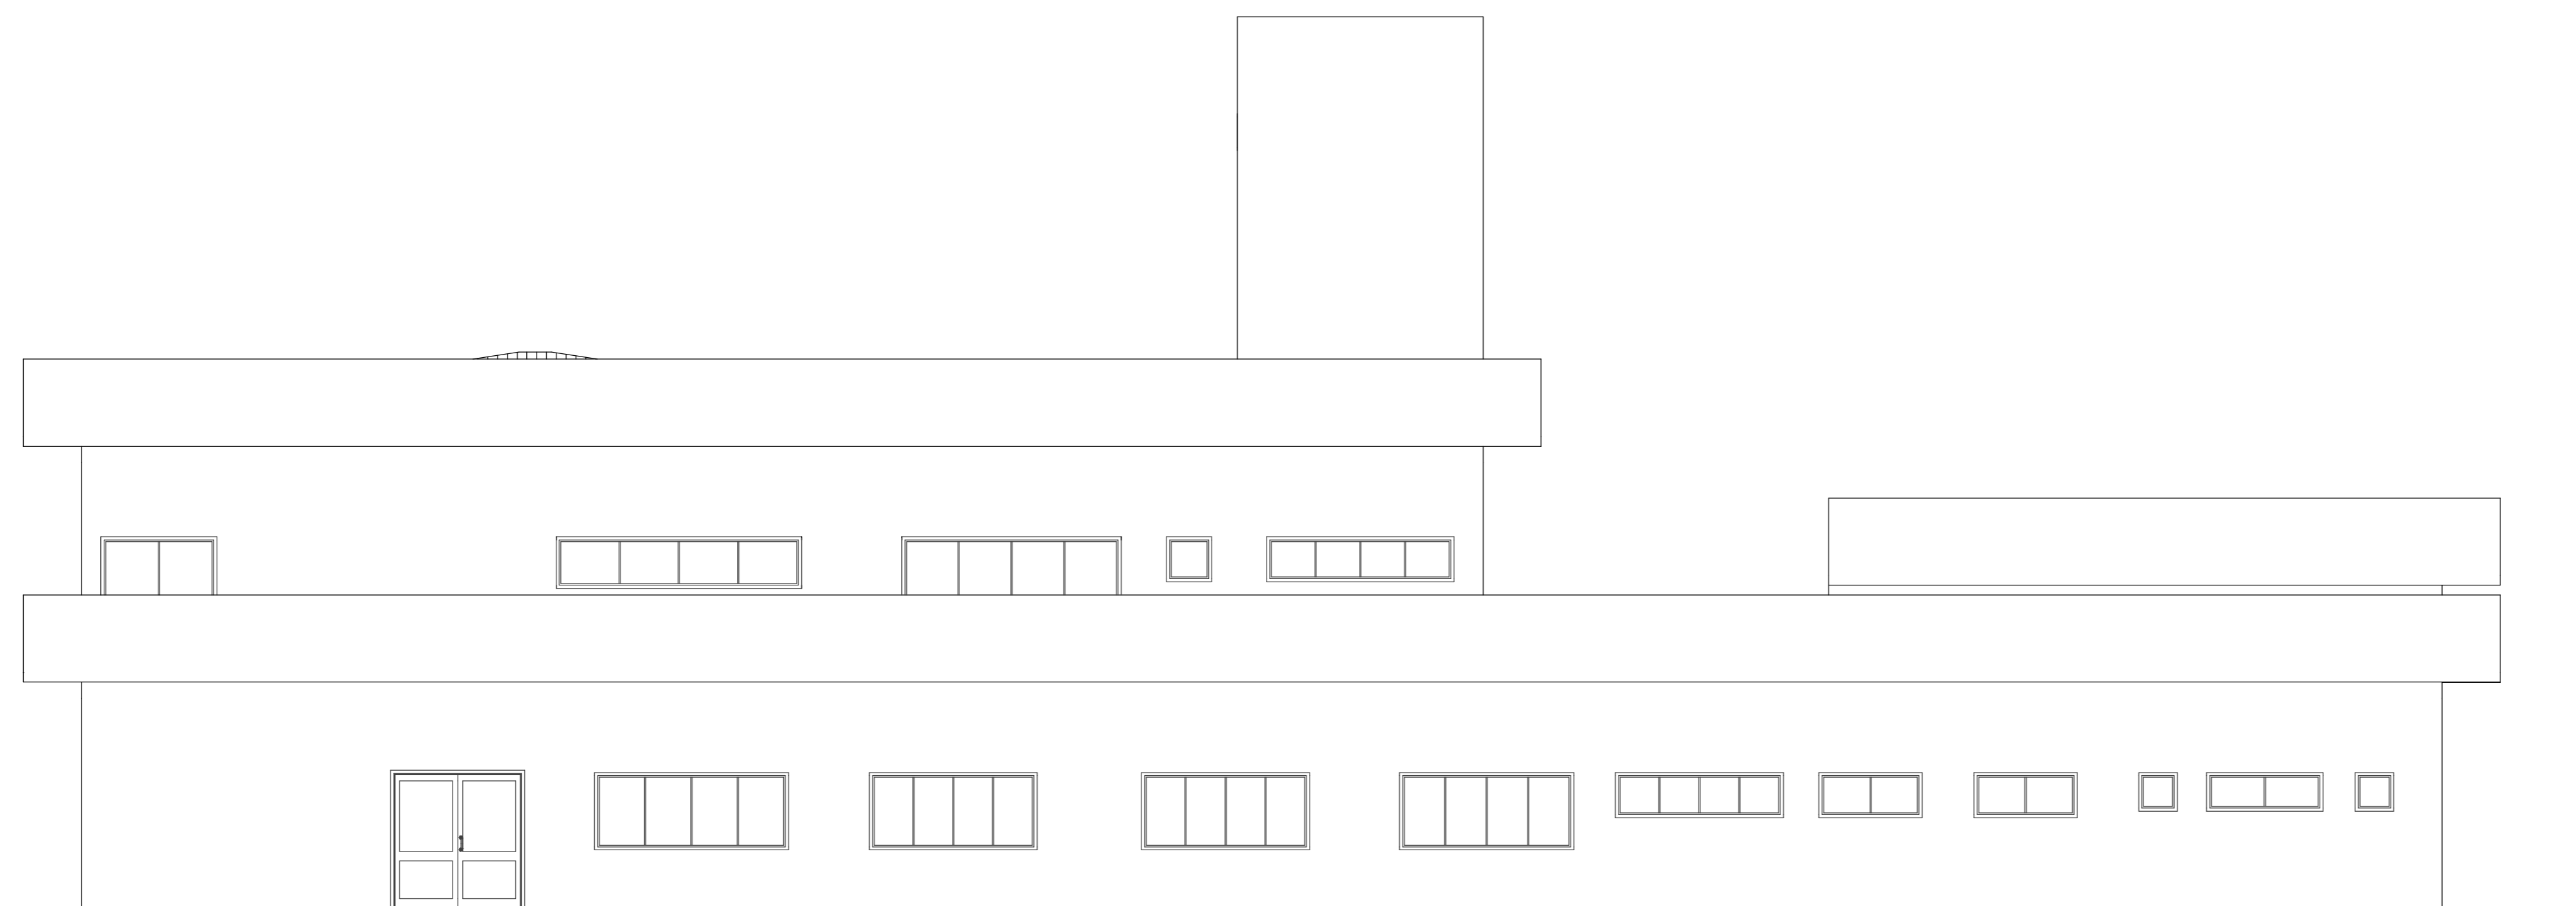

VISTA 03  
ESC.: 1/75

REVISÃO	DATA	ALTERAÇÕES

<b>PROJETO ARQUITETÔNICO</b>		
		<small>RUA: XV DE NOVEMBRO, N° 737 FONE/FAX: (47) 3331-4242 CEP: 89160-000 - CENTRO RIO DO SUL/SC http://www.amavi.org.br E-mail: amavi@amavi.org.br</small>
<small>OBRA: 2ª ETAPA CONSTRUÇÃO DA PREFEITURA E CÂMARA MUNICIPAL DE BRAÇO DO TROMBUDO</small>		
<small>PROPRIETÁRIO: PREFEITURA MUNICIPAL DE BRAÇO DO TROMBUDO</small>		
<small>ENDEREÇO: RUA TIRADENTES - CENTRO - BRAÇO DO TROMBUDO/SC</small>		
<small>CONTEÚDO: VISTA 03, VISTA 04</small>	<small>ESCALA: INDICADA</small> <small>DATA: 24/11/2011</small> <small>ÁREA DO TERRENO: 15.000,00m²</small> <small>ÁREA TOTAL: 1.563,74m²</small> <small>DESENHO: LARISSA LENZ SANTOS</small>	<small>PRANCHA: <b>ARQ</b> <b>11/12</b></small>
<small>PROJETO - RESPONSÁVEL TÉCNICO:</small>	<small>EXECUÇÃO - RESPONSÁVEL TÉCNICO:</small>	