

LEGENDA

-  CAIXA DE AREIA P/ ÁGUAS PLUVIAIS
-  TUBO DE QUEDA ÁGUAS PLUVIAIS
- TUBO ESGOTO SANITÁRIO
- TUBO DRENO DO AR-COND.
- TUBULAÇÃO FRIGORÍFICA
-  UNIDADE CONDENSADORA
-  UNIDADE EVAPORADORA



CARIMBOS E APROVAÇÕES:

PROJETO - RESPONSÁVEL TÉCNICO:

EXECUÇÃO - RESPONSÁVEL TÉCNICO:

ASSINATURA - PROPRIETÁRIO:

REVISÃO	DATA	ALTERAÇÕES

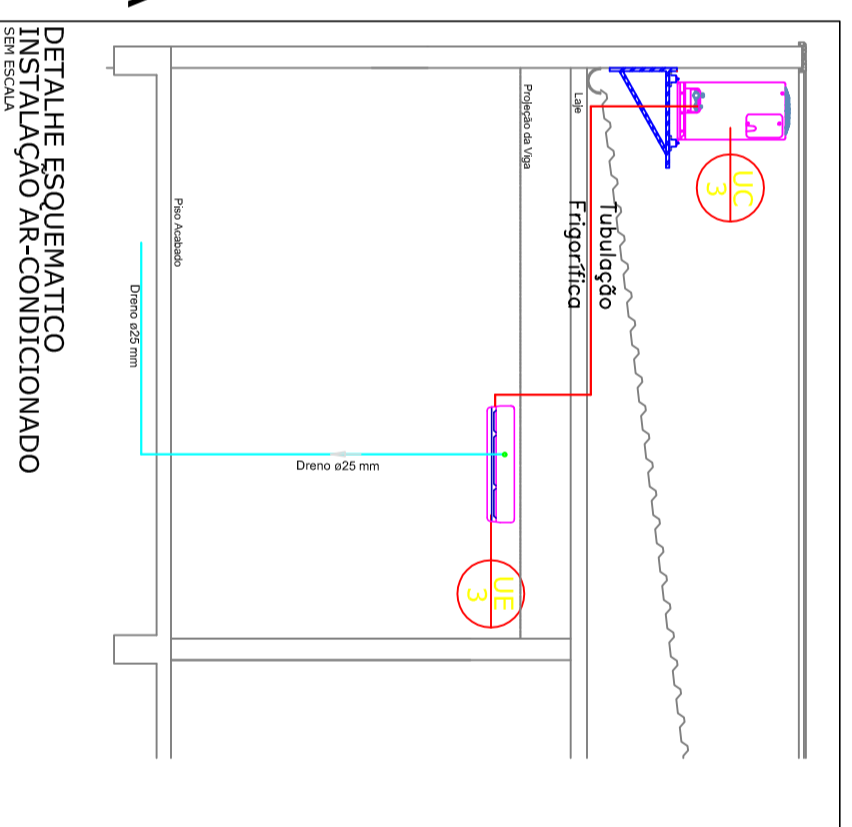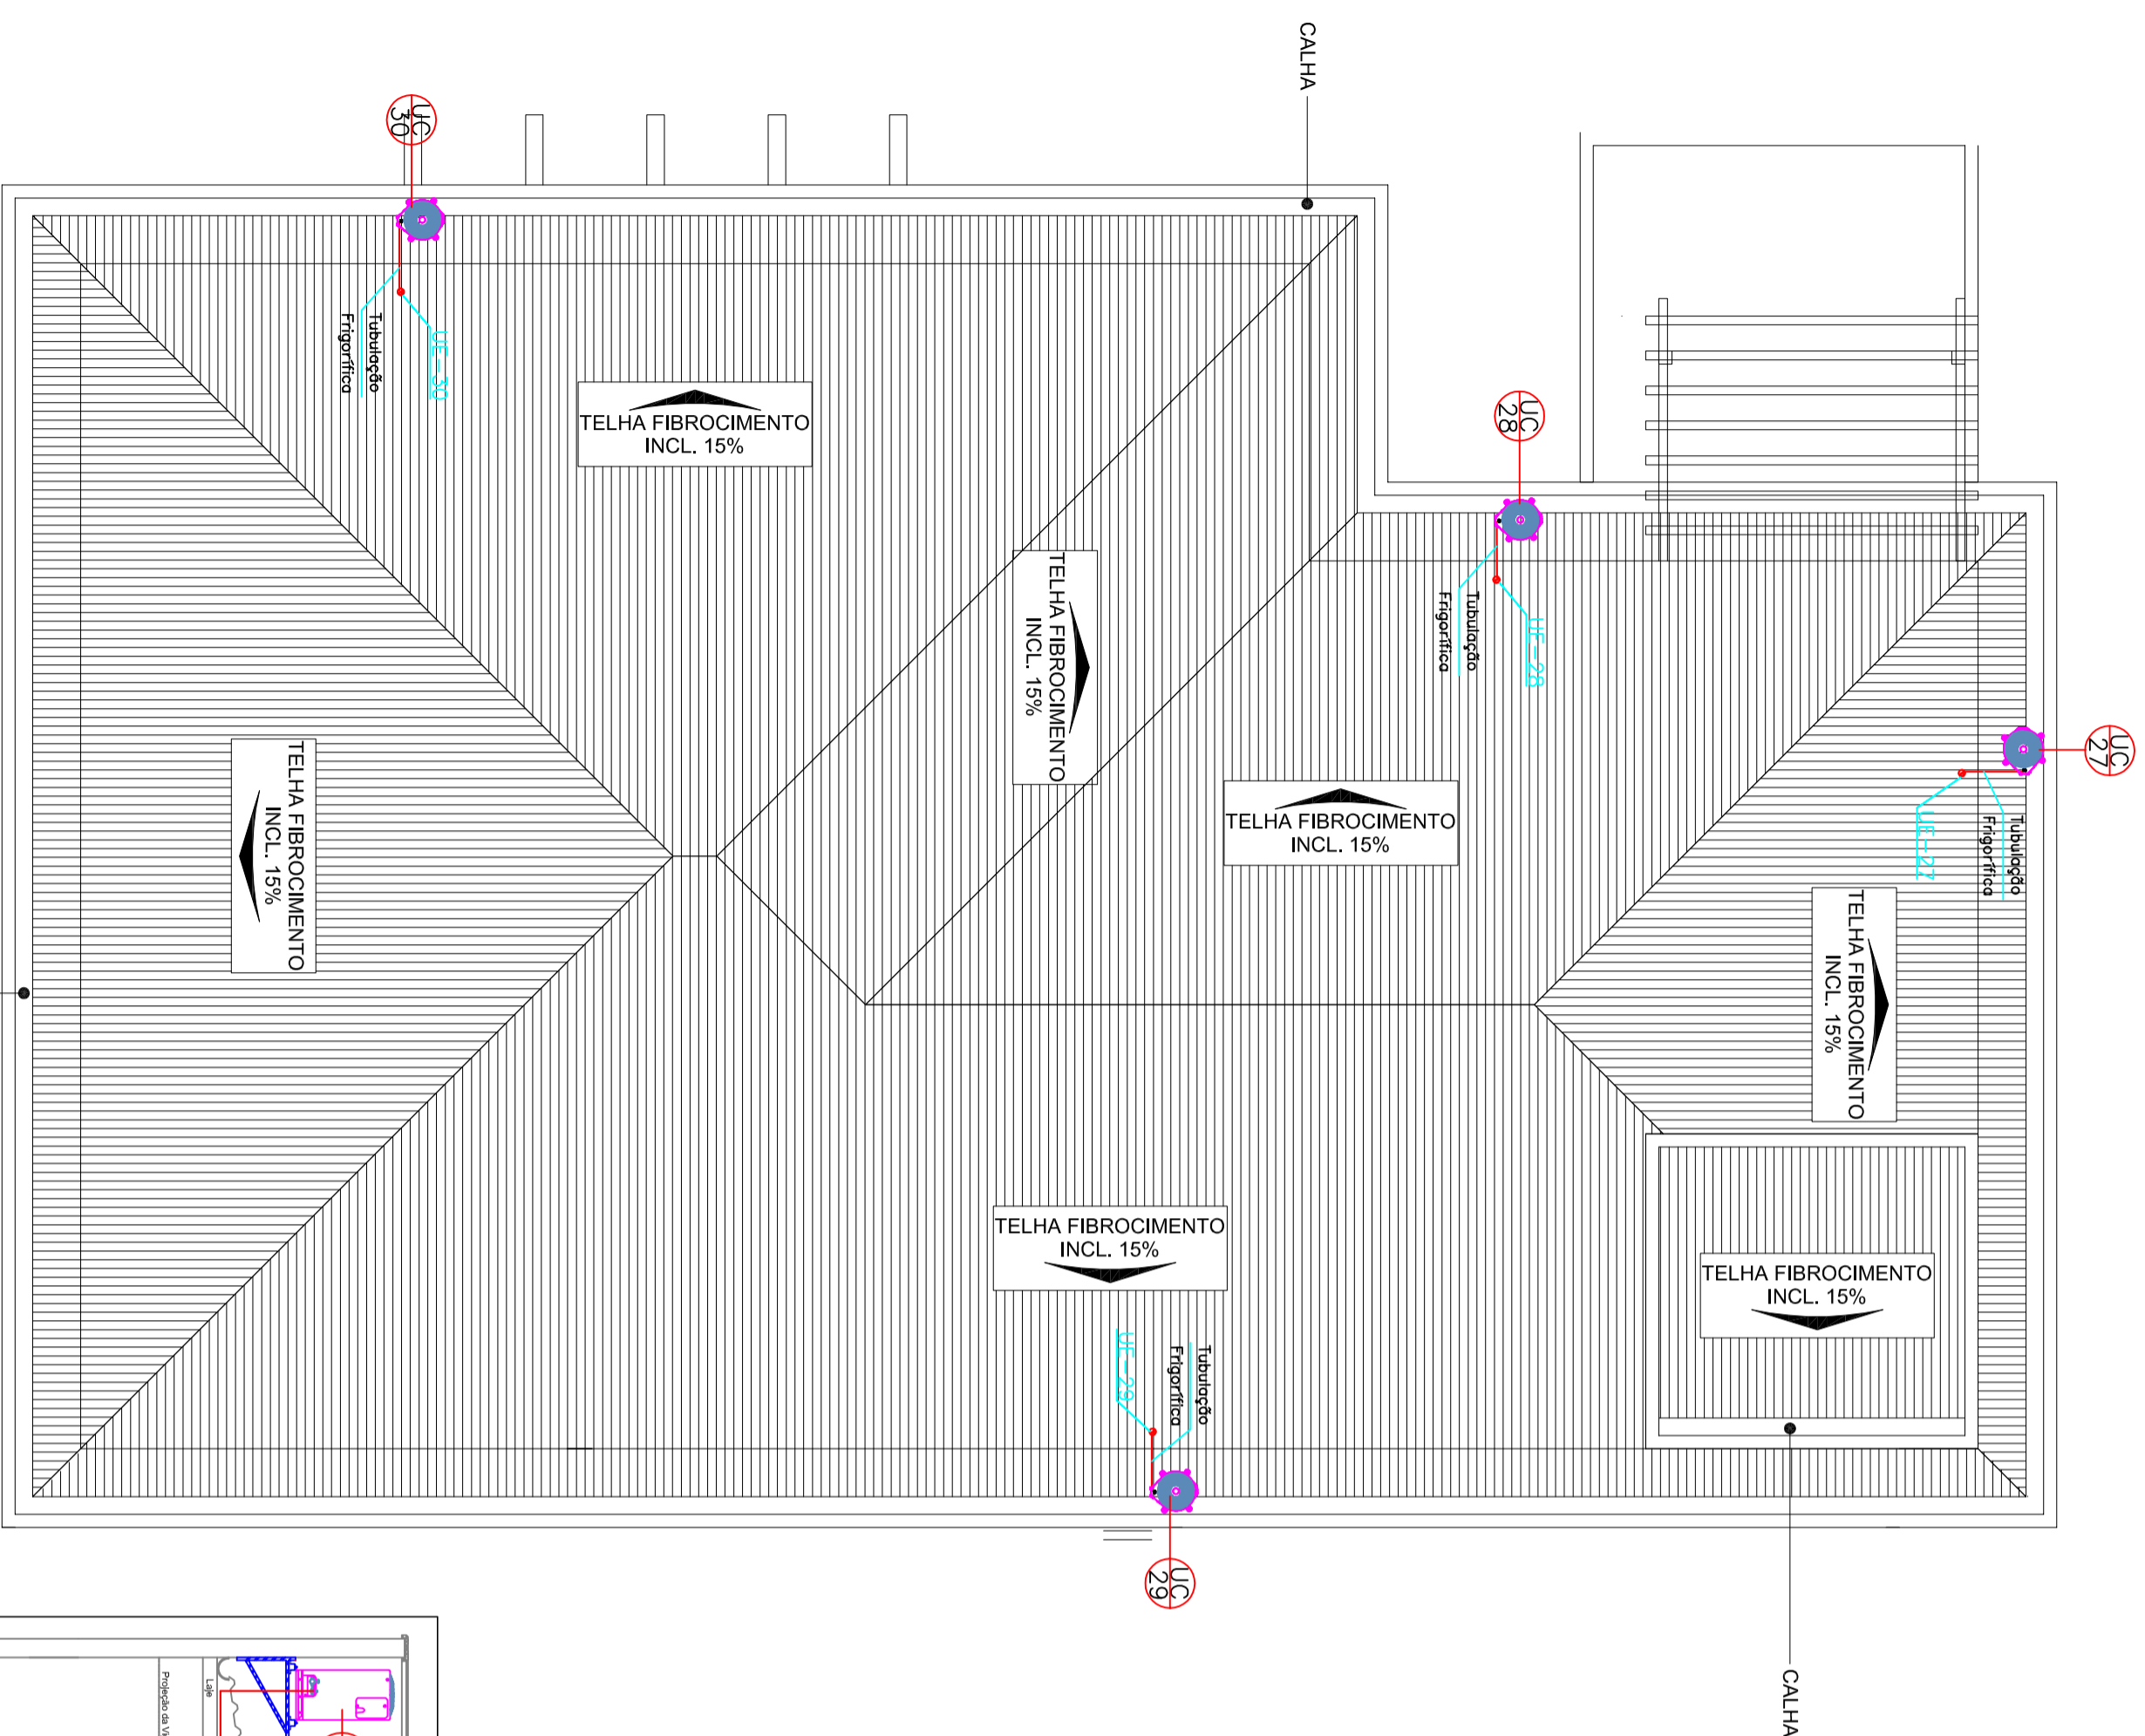

PROJETO PLUVIAL e AR-CONDICIONADO SPLIT PAVTO. COBERTURA

ESC. 1:50


AMAVI
 ASSOCIAÇÃO DOS MUNICÍPIOS DO ALTO VALE DO ITAÍVA

RUA: XV DE NOVENBRO, N° 737
 CEP: 89160-000 -CENTRO
 RIO DO SUL/SC
 FONE/FAX: (47) 3531-4242
 E-mail: amavi@amavi.org.br
 http://www.amavi.org.br

OBRA:

CONSTRUÇÃO PREFEITURA MUNICIPAL DE BRAÇO DO TROMBUDO

PROPRIETÁRIO:

PREFEITURA MUNICIPAL DE BARÇÓ DO TROMBUDO

ENDEREÇO: RUA TIRADENTES - CENTRO - BRAÇO DO TROMBUDO/SC

DESENHO: ARIEL A. MASSON

PROJETO: PROJETO PLUVIAL E AR-CONDICIONADO SPLIT

COBERTURA

DETALHE INSTALAÇÃO AR-CONDICIONADO

AREA TOTAL: 1563,74 m²
 AREA TERRENO: _____ m²
 ESCALA: INDICADA
 DATA: 22/11/2013

03/03

TODOS OS DIREITOS RESERVADOS. PROIBIDA A REPRODUÇÃO PARCIAL OU TOTAL. DESENHO VÁLIDO SOMENTE ASSINADO PELO RESPONSÁVEL DO PROJETO.