

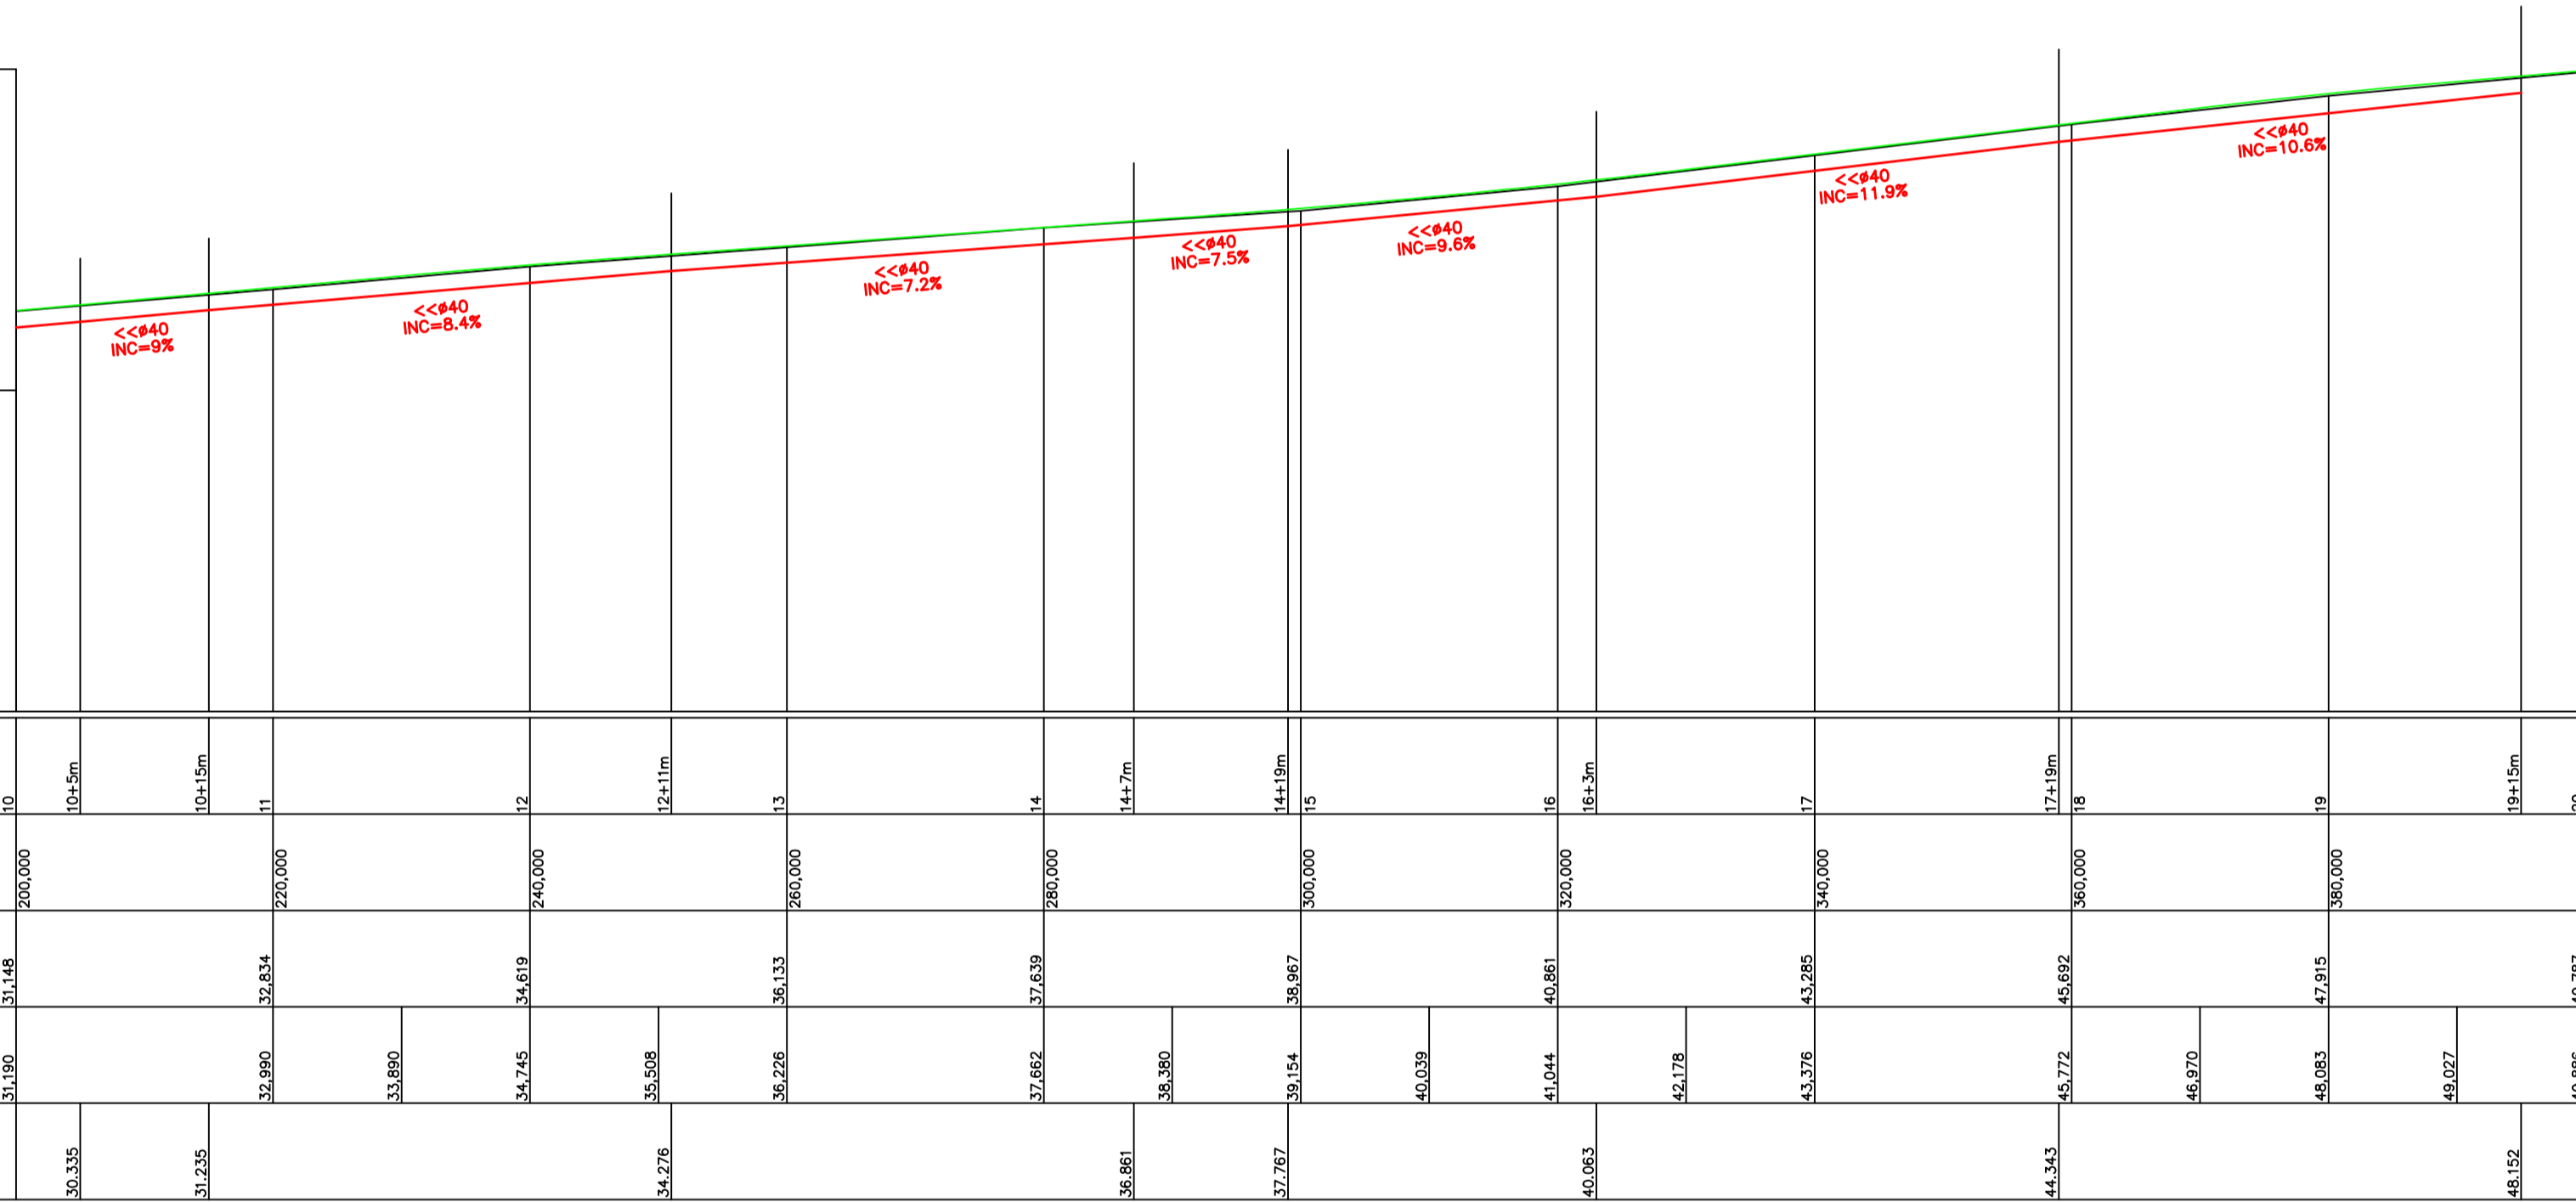
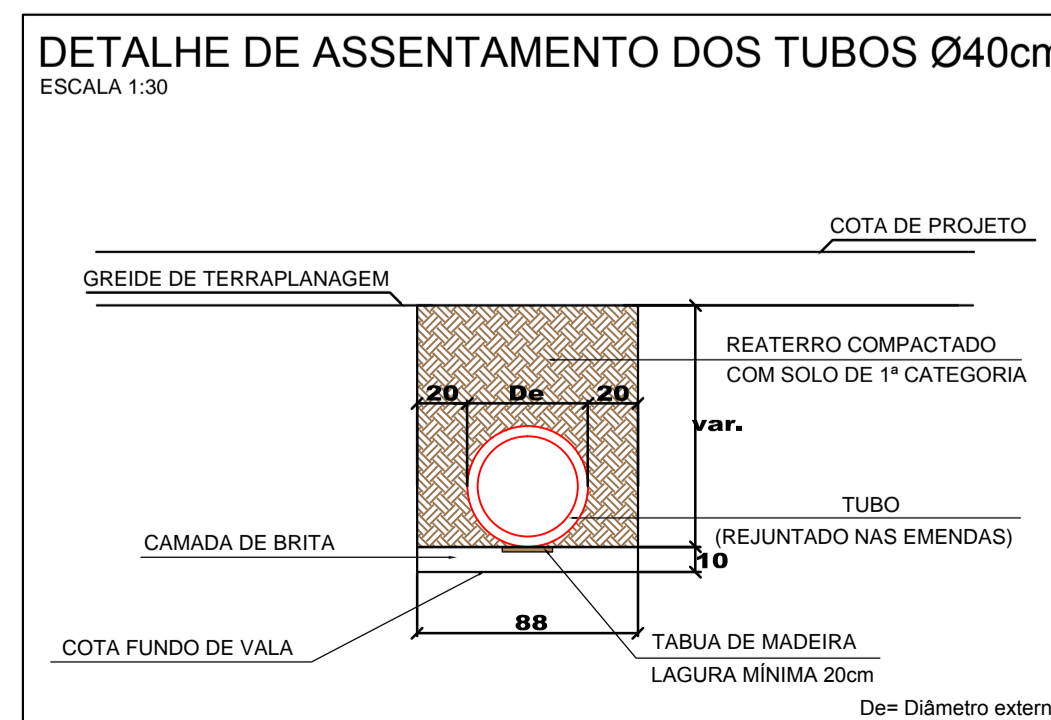



PROJETO DRENAGEM
ESC 1/500

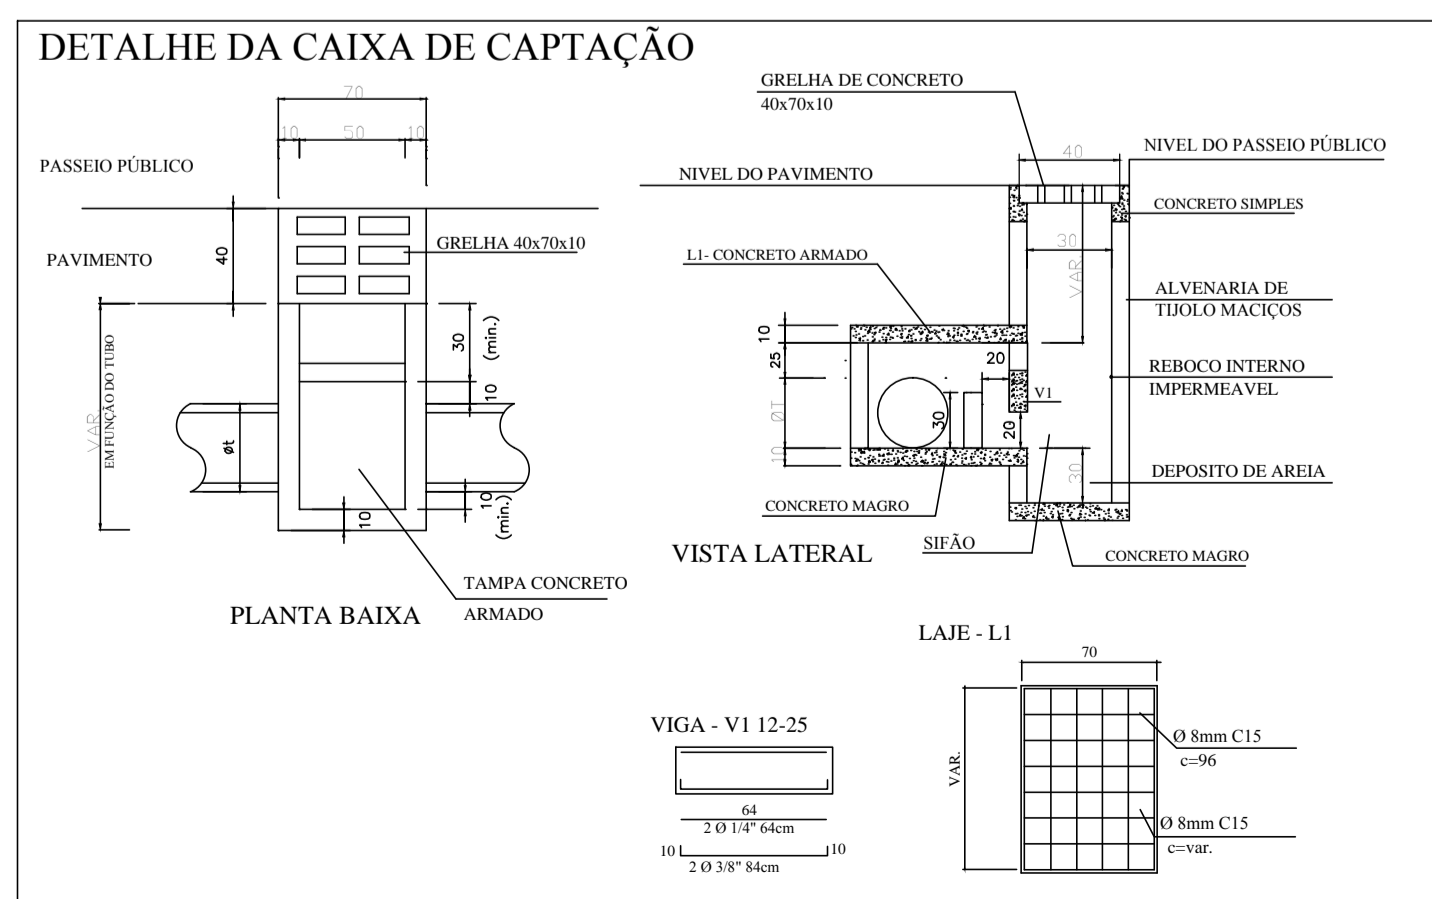


FUNDO DE VALA DA RUA ALFREDO KUFFS
ESC 1/500

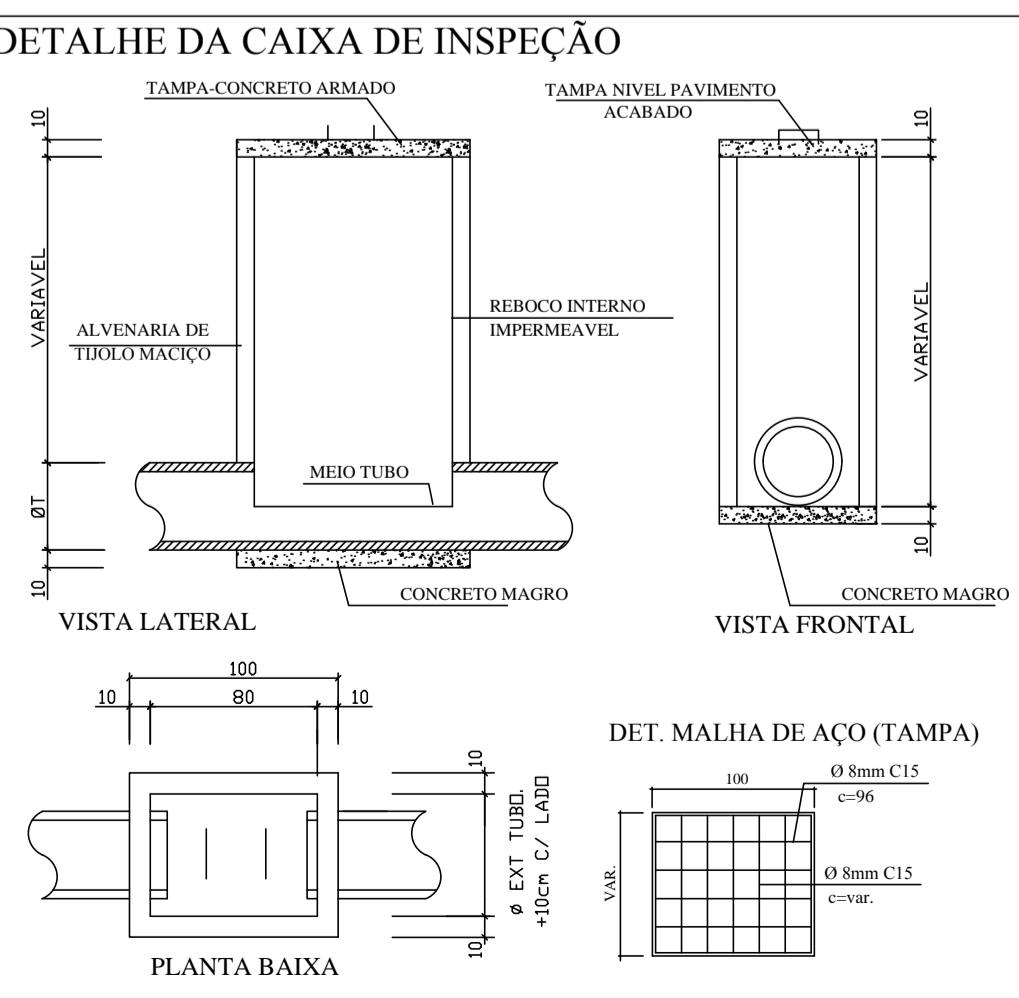

FUNDO DE VALA DA RUA XV DE NOVEMBRO
ESC 1/500

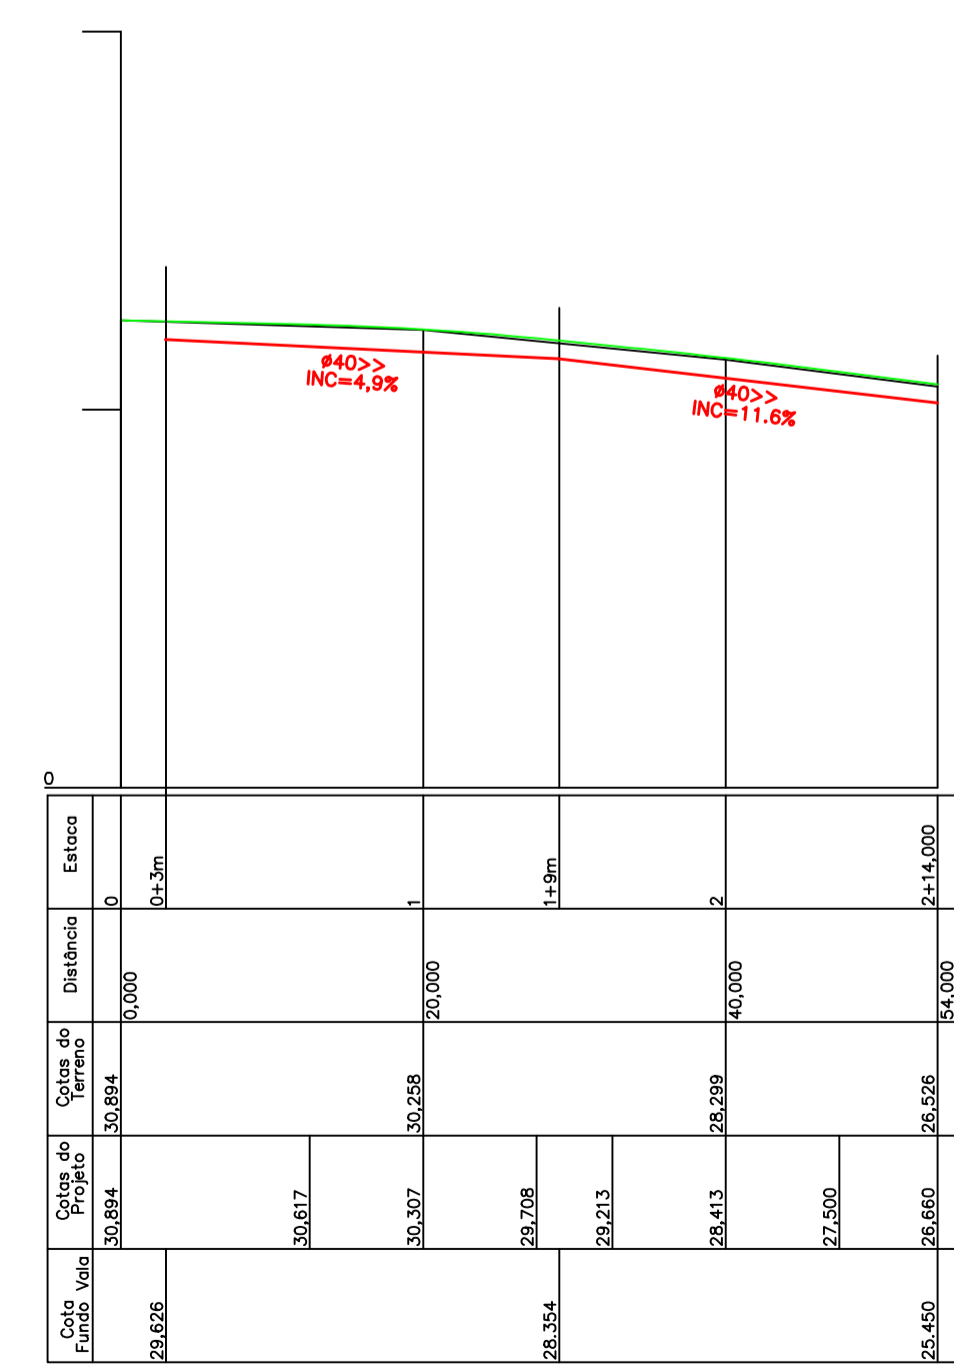

FUNDO DE VALA DA TRAVESSA A
ESC 1/500

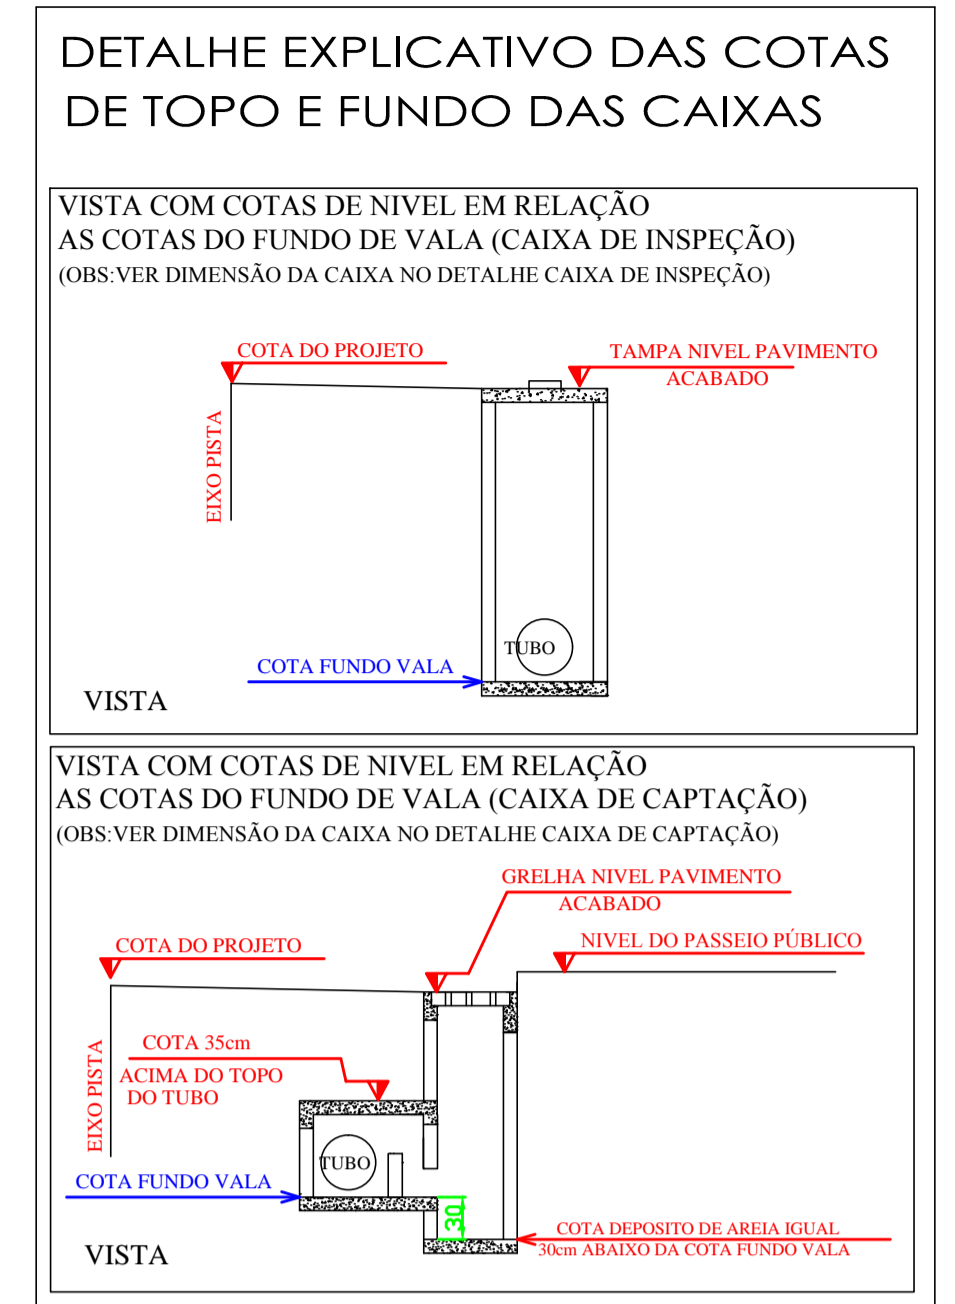

LEGENDA

- DRENAGEM EXISTENTE Ø 40
- DRENAGEM A EXECUTAR Ø 40
- CAIXA DE CAPTAÇÃO A EXECUTAR
- CAIXA DE INSPEÇÃO A EXECUTAR
- CAIXA DE INSPEÇÃO E CAPTAÇÃO EXISTENTE

-SOLICITAR O ARQUIVO DIGITAL PARA LOCAÇÃO DA OBRA COM ESTAÇÃO TOTAL.

CARIMBOS E APROVAÇÕES:

PROJETO - RESPONSÁVEL TÉCNICO: EXECUÇÃO - RESPONSÁVEL TÉCNICO: ASSINATURA - PROPRIETÁRIO (REPRESENTANTE):

IVAN JAHNKE
Engenheiro Civil - CREA/SC 82584-1

REVISÃO	DATA	ALTERAÇÕES

PROJETO DE INFRAESTRUTURA URBANA

AMAVI
ASSOCIAÇÃO DOS MUNICÍPIOS DO ALTO VALE DO ITAJAI

RUA: XV DE NOVEMBRO, N° 737
CEP: 89160-015 - CENTRO RIO DO SUL/SC
FONE/FAX: (47) 3531-4242
E-mail: amavi@amavi.org.br
http://www.amavi.org.br

OBRA: PAVIMENTAÇÃO EM LAJOTAS HEXAGONAIS DE CONCRETO, DRENAGEM PLUVIAL, SINALIZAÇÃO VIÁRIA E PAVIMENTAÇÃO DOS PASSEIOS EM PAVER DA RUA ALFREDO KUFFS, TRAVESSA A E RUA XV DE NOVEMBRO

PROPRIETÁRIO: PREFEITURA MUNICIPAL DE BRAÇO DO TROMBUDO

ENDEREÇO: RUA ALFREDO KUFFS, TRAVESSA A E RUA XV DE NOVEMBRO - BRAÇO DO TROMBUDO - SC

CONTEÚDO:

PROJETO DE DRENAGEM	DESENHO: ARIEL MASSON, LUCIANO R. KRÜGER e RAFAEL G. MÜLLER
FUNDO DE VALA DA RUA ALFREDO KUFFS	ÁREA DE PAVIMENTAÇÃO EM LAJOTAS: 2240,88 m²
FUNDO DE VALA DA TRAVESSA A	ÁREA DOS PASSEIOS: 764,33 m²
DETALHE DA CAIXA DE CAPTAÇÃO	EXTENSÃO DO TETO À PAVIMENTAR: 325,46 m
DETALHE DA CAIXA DE INSPEÇÃO	ESCALA: INDICADA
DETALHE DE ASSENTAMENTO DOS TUBOS	DATA: 12/05/2014
DETALHE EXPLICATIVO DAS COTAS DE TOPO E FUNDO DAS CAIXAS	

FOLHA: **04/05**

TODOS OS DIREITOS RESERVADOS. PROIBIDA A REPRODUÇÃO PARCIAL OU TOTAL. DESENHO VÁLIDO SOMENTE ASSINADO PELO RESPONSÁVEL DO PROJETO.