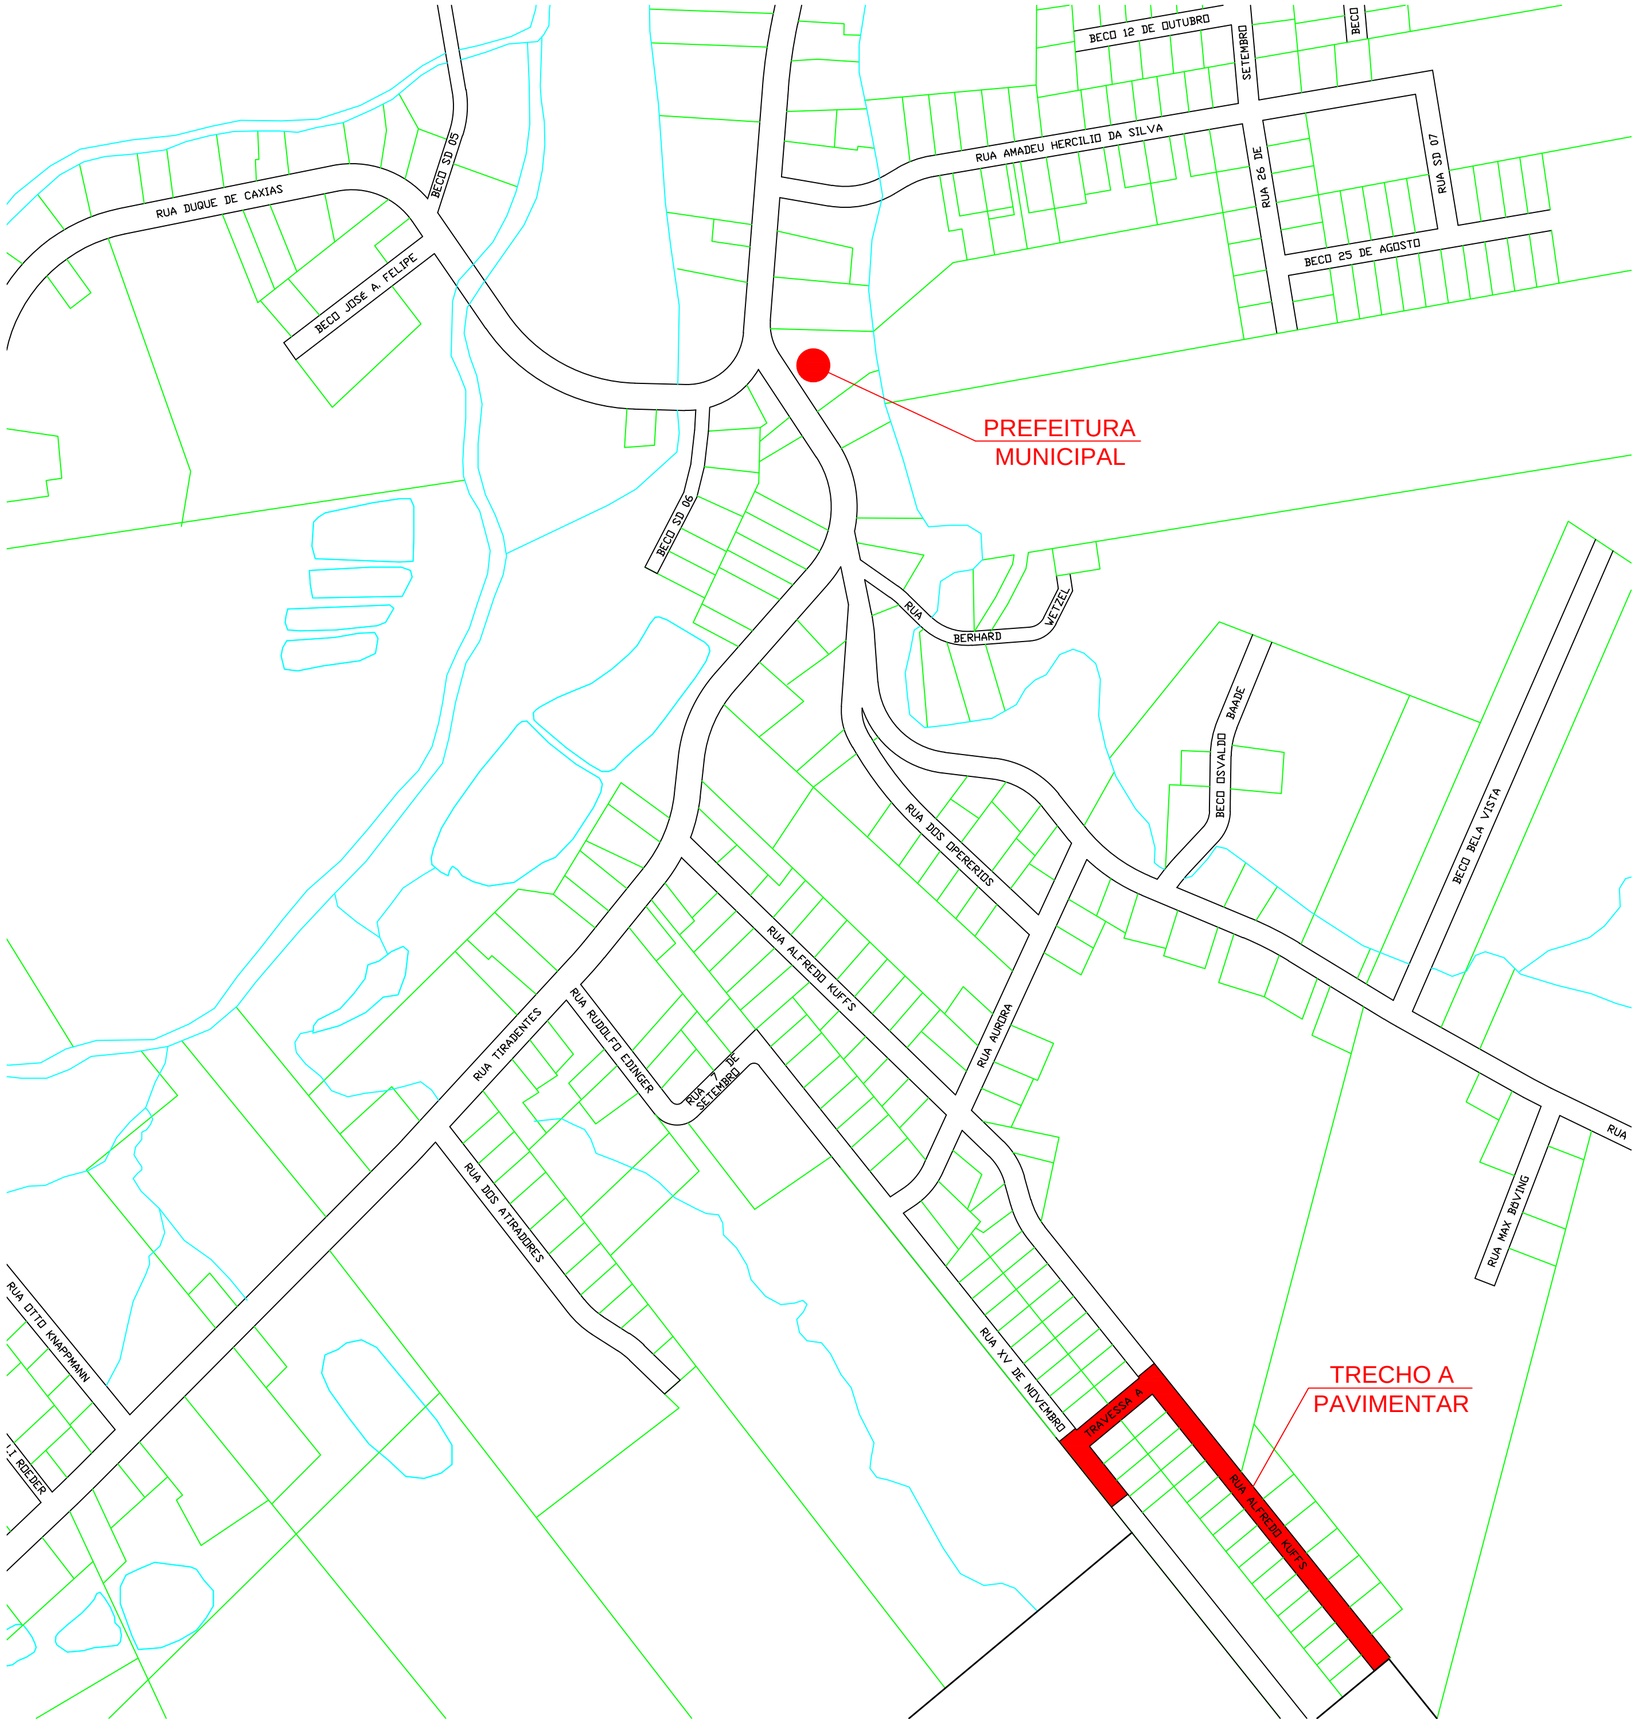


-SOLICITAR O ARQUIVO DIGITAL PARA LOCAÇÃO DA OBRA COM ESTAÇÃO TOTAL.

CARIMBOS E APROVAÇÕES:

| PROJETO - RESPONSÁVEL TÉCNICO: | EXECUÇÃO - RESPONSÁVEL TÉCNICO: | ASSINATURA - PROPRIETÁRIO (REPRESENTANTE): |
|---|---|---|
| IVAN JAHNKE<br>Engenheiro Civil - CREA/SC 82584-1 | | |

| REVISÃO | DATA | ALTERAÇÕES |
|---|---|---|
| | | |
| | | |
| | | |

# PROJETO DE INFRAESTRUTURA URBANA


AMAVI
ASSOCIAÇÃO DOS MUNICÍPIOS DO ALTO VALE DO ITAJAÍ

RUA: XV DE NOVEMBRO, N° 737
CEP: 89160-015 -CENTRO
RIO DO SUL/SC
FONE/FAX: (47) 3531-4242
E-mail: amavi@amavi.org.br
http://www.amavi.org.br


OBRA: PAVIMENTAÇÃO EM LAJOTAS HEXAGONAIS DE CONCRETO, DRENAGEM PLUVIAL, SINALIZAÇÃO VIÁRIA E PAVIMENTAÇÃO DOS PASSEIOS EM PAVER DA RUA ALFREDO KUFFS, TRAVESSA A E RUA XV DE NOVEMBRO

PROPRIETÁRIO: PREFEITURA MUNICIPAL DE BRAÇO DO TROMBUDO

ENDEREÇO: RUA ALFREDO KUFFS, TRAVESSA A E RUA XV DE NOVEMBRO - BRAÇO DO TROMBUDO - SC

CONTEÚDO: PLANTA DE LOCALIZAÇÃO

DESENHO: ARIEL MASSON, LUCIANO R. KRÜGER e RAFAEL G. MÜLLER

ÁREA DE PAVIMENTAÇÃO EM LAJOTAS: 2240,88 m²

ÁREA DOS PASSEIOS: 764,33 m²

EXTENÇÃO DO TRECHO Á PAVIMENTAR: 325,46 m

ESCALA: SEM ESCALA

DATA: 12/05/2014

FOLHA: 01/05

TODOS OS DIREITOS RESERVADOS. PROIBIDA A REPRODUÇÃO PARCIAL OU TOTAL. DESENHO VÁLIDO SOMENTE ASSINADO PELO RESPONSÁVEL DO PROJETO.