


Tabela de Tração para rede multiplexada - Cabo 50mm ²												
Temperatura	-5°C	0°C	5°C	10°C	15°C	20°C	25°C	30°C	35°C	40°C	45°C	50°C
Vão Base 40 m	164	157	151	146	141	137	133	129	125	122	119	116
												dAN

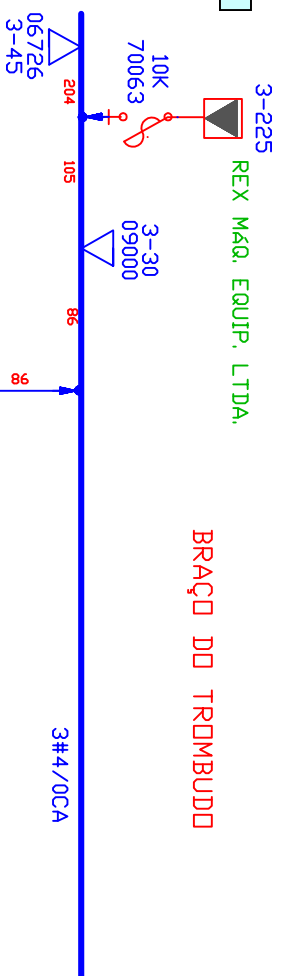

BRACÇO DO TROMBUDDO

SEGURANÇA

ANTES DE INICIAR O TRABALHO:

- 1º) DESENERGIZAR,
- 2º) TESTAR,
- 3º) ATERRAR,
- 4º) SINALIZAR,
- 5º) TRABALHAR.

SEMPRE UTILIZAR OS EPI'S E EPC'S.

NOTA:
NA EXECUÇÃO DA OBRA, TODAS AS CERCAS DE ARAME QUE CORTAM O TRAÇADO OU SEGUEM PARALELAMENTE ATÉ 15m DO EIXO DA LINHA, MESMO QUE NÃO CONSTAM NO PROJETO, DEVERÃO SER SECCIONADAS E ATERRADAS CONFORME NORMATIVA L-313.0002 DA CELESC.
TELAS DE ARAME, SOMENTE ATERRAR.

DADOS DO TRANSFORMADOR

OIS.....

Plaqueta

TD Instalado TD Retirado

Marca TD:.....

Nº de Série:.....

Potência:.....

Impedância:.....

Data de Fabricação:.....

Peso:.....

Volume de Óleo:.....

Tensão 1º TAP:.....

Tensão Último TAP:.....

Nº TAPS:.....

TAPS ajustado:.....

Fase ligada:.....

Elo fusível:.....

Computador Rotativo PANEL

Computador Externo

Data: / /

DADOS DA OBRA
TOMBAMENTO FINAL

INSTALADO

Ext. Rede Média Tensão.....KM



Ext. Rede Baixa Tensão.....KM

Ext. Rede Mista.....KM

RETIRADO

Ext. Rede Média Tensão.....KM

Ext. Rede Baixa Tensão.....KM

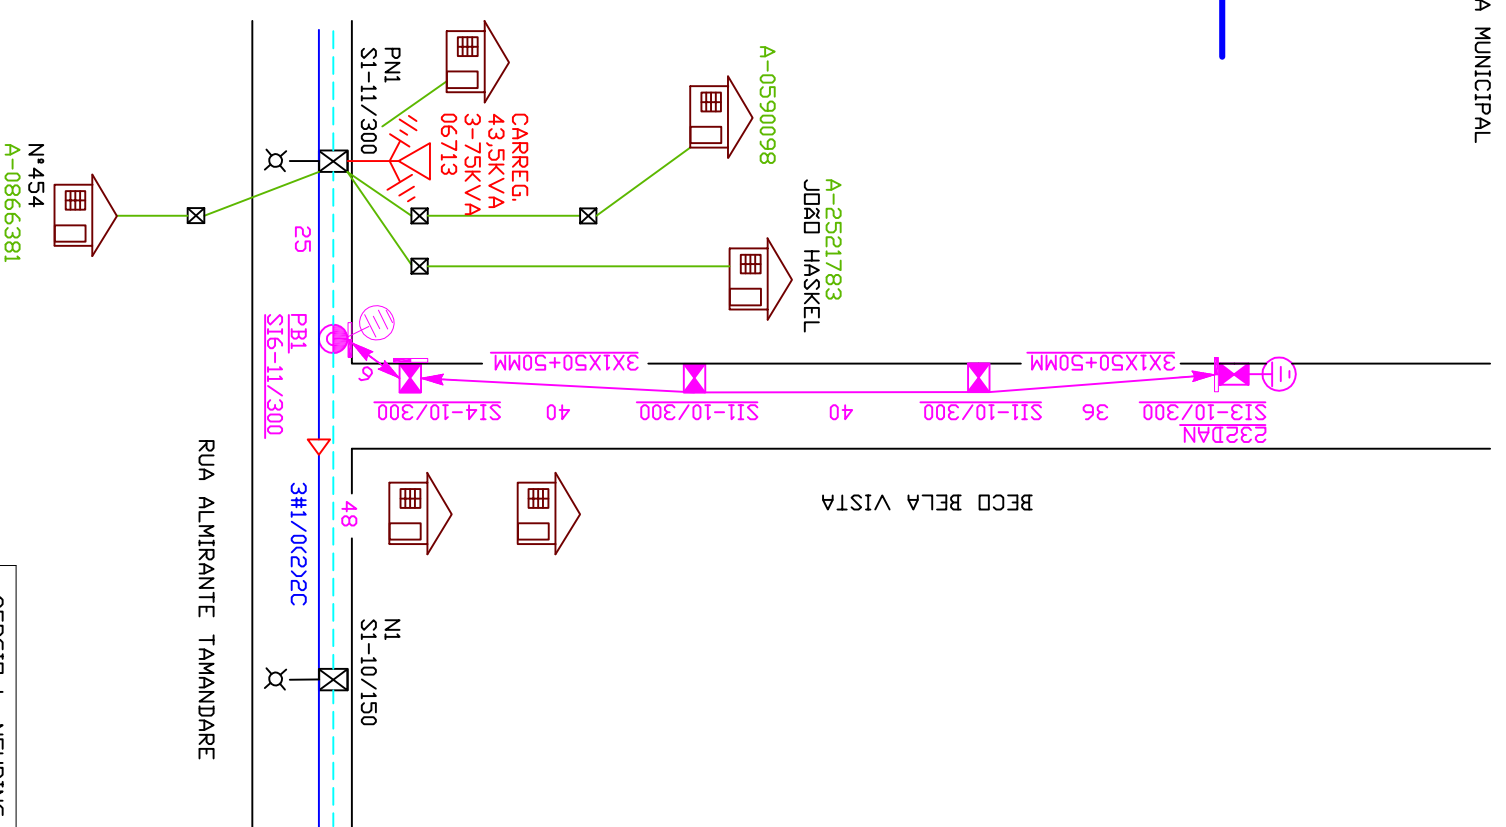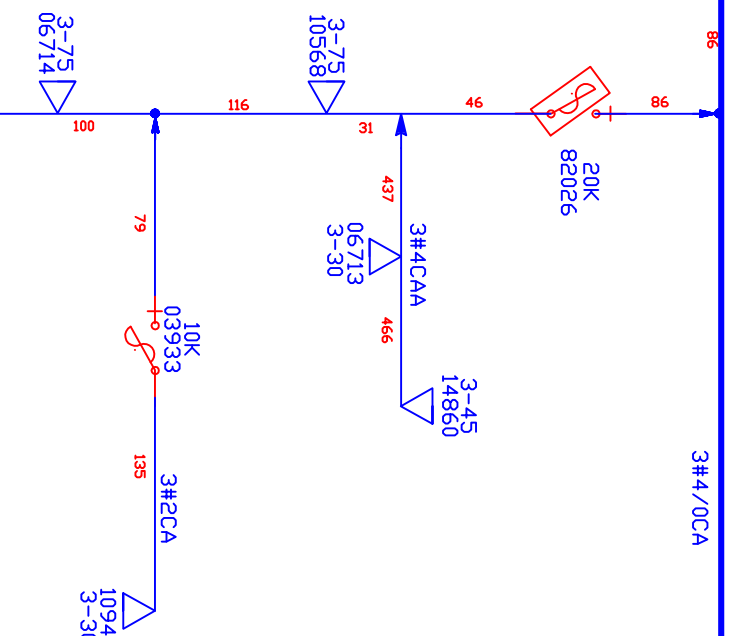

CERVALE

Serviços Elétricos Ltda EPP

Atualização Genesis		OBRA	EXTENSÃO DE REDE	LOCAL	BECD BELA VISTA	NºPRD.J:	34773
Fiscal:	MUNICÍPIO	B. DO TROMBUDDO	PRODUTO	IVAN	DISENHO	DIEGO	SSD
Nºda Atualiz:	LEVTD.	MARCI	FOLHA	1/1	EOTD.	06713	DETALHE
Arquivo GPS:	ESCALA	1/1000	EMPREITEIRA		DATA	05/02/14	
Alter em Campo:	FISCAL						
Expda Atualiz:	P AT	S AT	R AT				
Área de Atual. Base de Dados	D BT	B BT	T BT				
Arquivo GPS:	J MT	m ST	m RT				
Inclusão da Base:							
Resp. p/ Atualiz.:	EXIST.	TOTAL GERAL					
SERGILO L. NEHRING CONFERIDO		Data: 27 / 01 / 14		VALIDADE 6 MESES		ARSU/DVDI/SPEN	