


CONSUMIDOR: PREFEITURA MUNICIPAL

**NOTA:**  
 NA EXECUÇÃO DA OBRA, TODAS AS CERCAS DE ARAME QUE CORTAM O TRAÇADO OU SEGUEM PARALELAMENTE ATÉ 15m DO EIXO DA LINHA, MESMO QUE NÃO CONSTAM NO PROJETO, DEVERÃO SER SECCIONADAS E ATERRADAS CONFORME NORMATIVA I-313.0002 DA CELESC. TELAS DE ARAME, SOMENTE ATERRAR.

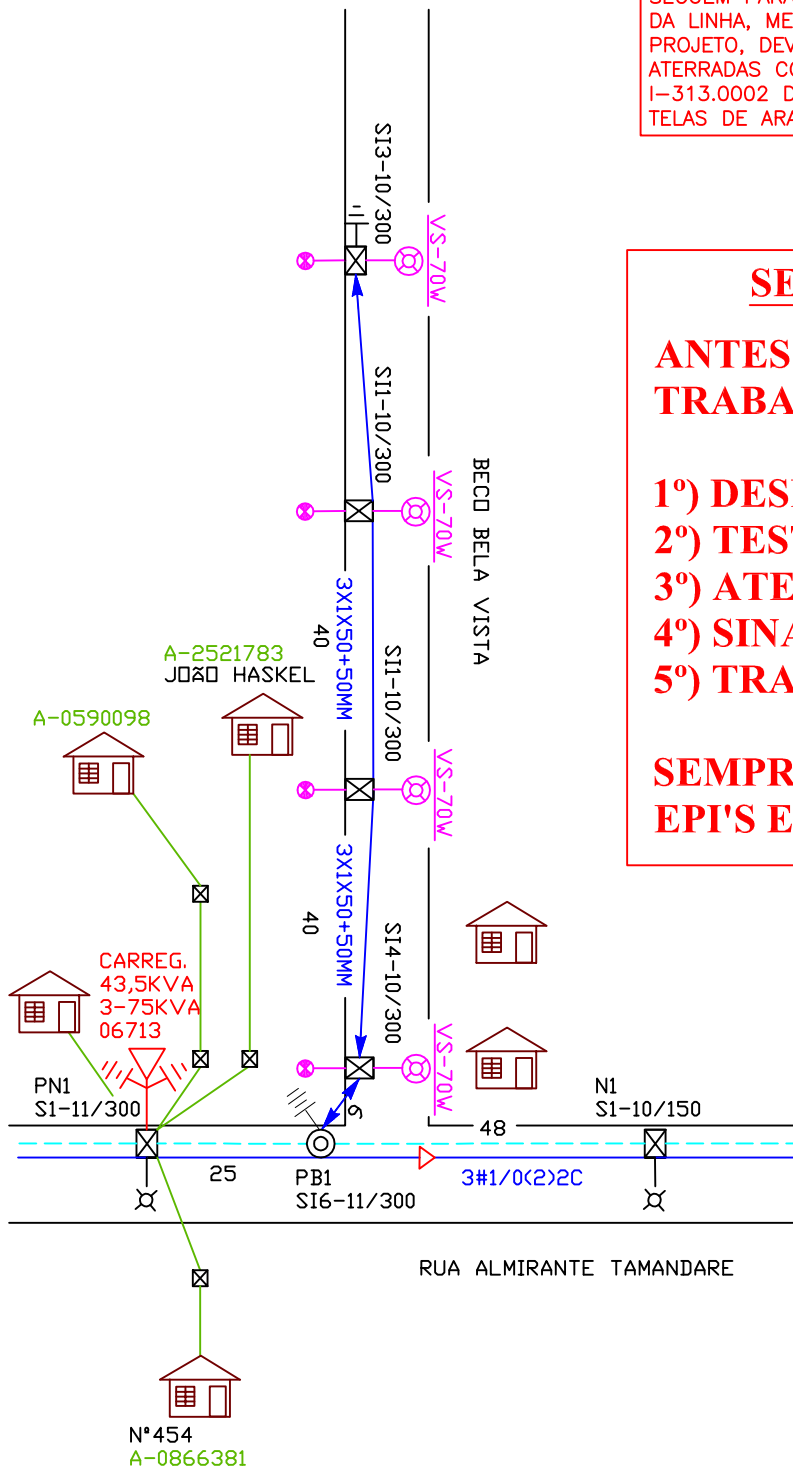

**SEGURANÇA**

**ANTES DE INICIAR O TRABALHO:**

- 1º) DESENERGIZAR,
- 2º) TESTAR,
- 3º) ATERRAR,
- 4º) SINALIZAR,
- 5º) TRABALHAR.

**SEMPRE UTILIZAR OS EPI'S E EPC'S.**

<p><b>CERVALE</b> <b>Serviços Elétricos Ltda EPP</b></p>		<p>SERGIO L. NEHRING                  CONFERIDO</p>	
<p>Atualização GeneSis</p>		<p>Data <u>27</u> / <u>01</u> / <u>14</u>                  ARSU/DVDI/SPEN</p>	
<p>Fiscal: OBRA INSTALAÇÃO DE IP</p>		<p>NºPROJ.: 34774</p>	
<p>Nºda Atualiz: MUNICÍPIO B. DO TROMBUDO LOCAL BECO BELA VISTA</p>		<p>SSD</p>	
<p>Arquivo GPS: LEVTO. MARCIO PROJETO IVAN DESENHO DIEGO</p>		<p>NR</p>	
<p>Alter em Campo: ESCALA 1/1000 FOLHA 1/1 EQTO. 06713</p>		<p>DETALHE</p>	
<p>Exp.da Atualiz: FISCAL EMPREITEIRA</p>		<p>DATA 05/02/14</p>	
<p>Área de Atual. Base de Dados</p>		<p><input type="checkbox"/> RURAL</p>	
<p>Arquivo GPS: P AT m SUB BT m RE AT m</p>		<p><input type="checkbox"/> URBANO</p>	
<p>Inclusão da Base: PR BT m SUB BT m RE AT m</p>		<p><input type="checkbox"/> SOLICITAR ALIMENTAMENTO</p>	
<p>Resp. p/ Atualiz.: J. MT m SUB BT m RE AT m</p>		<p><input type="checkbox"/> Levto. Topográfico <input type="checkbox"/> Levto. c/ Trena <input type="checkbox"/> Croquis</p>	
<p>EXIST. TOTAL GERAL</p>		<p>DBS:</p>	