CONSUMIDOR: CELESC

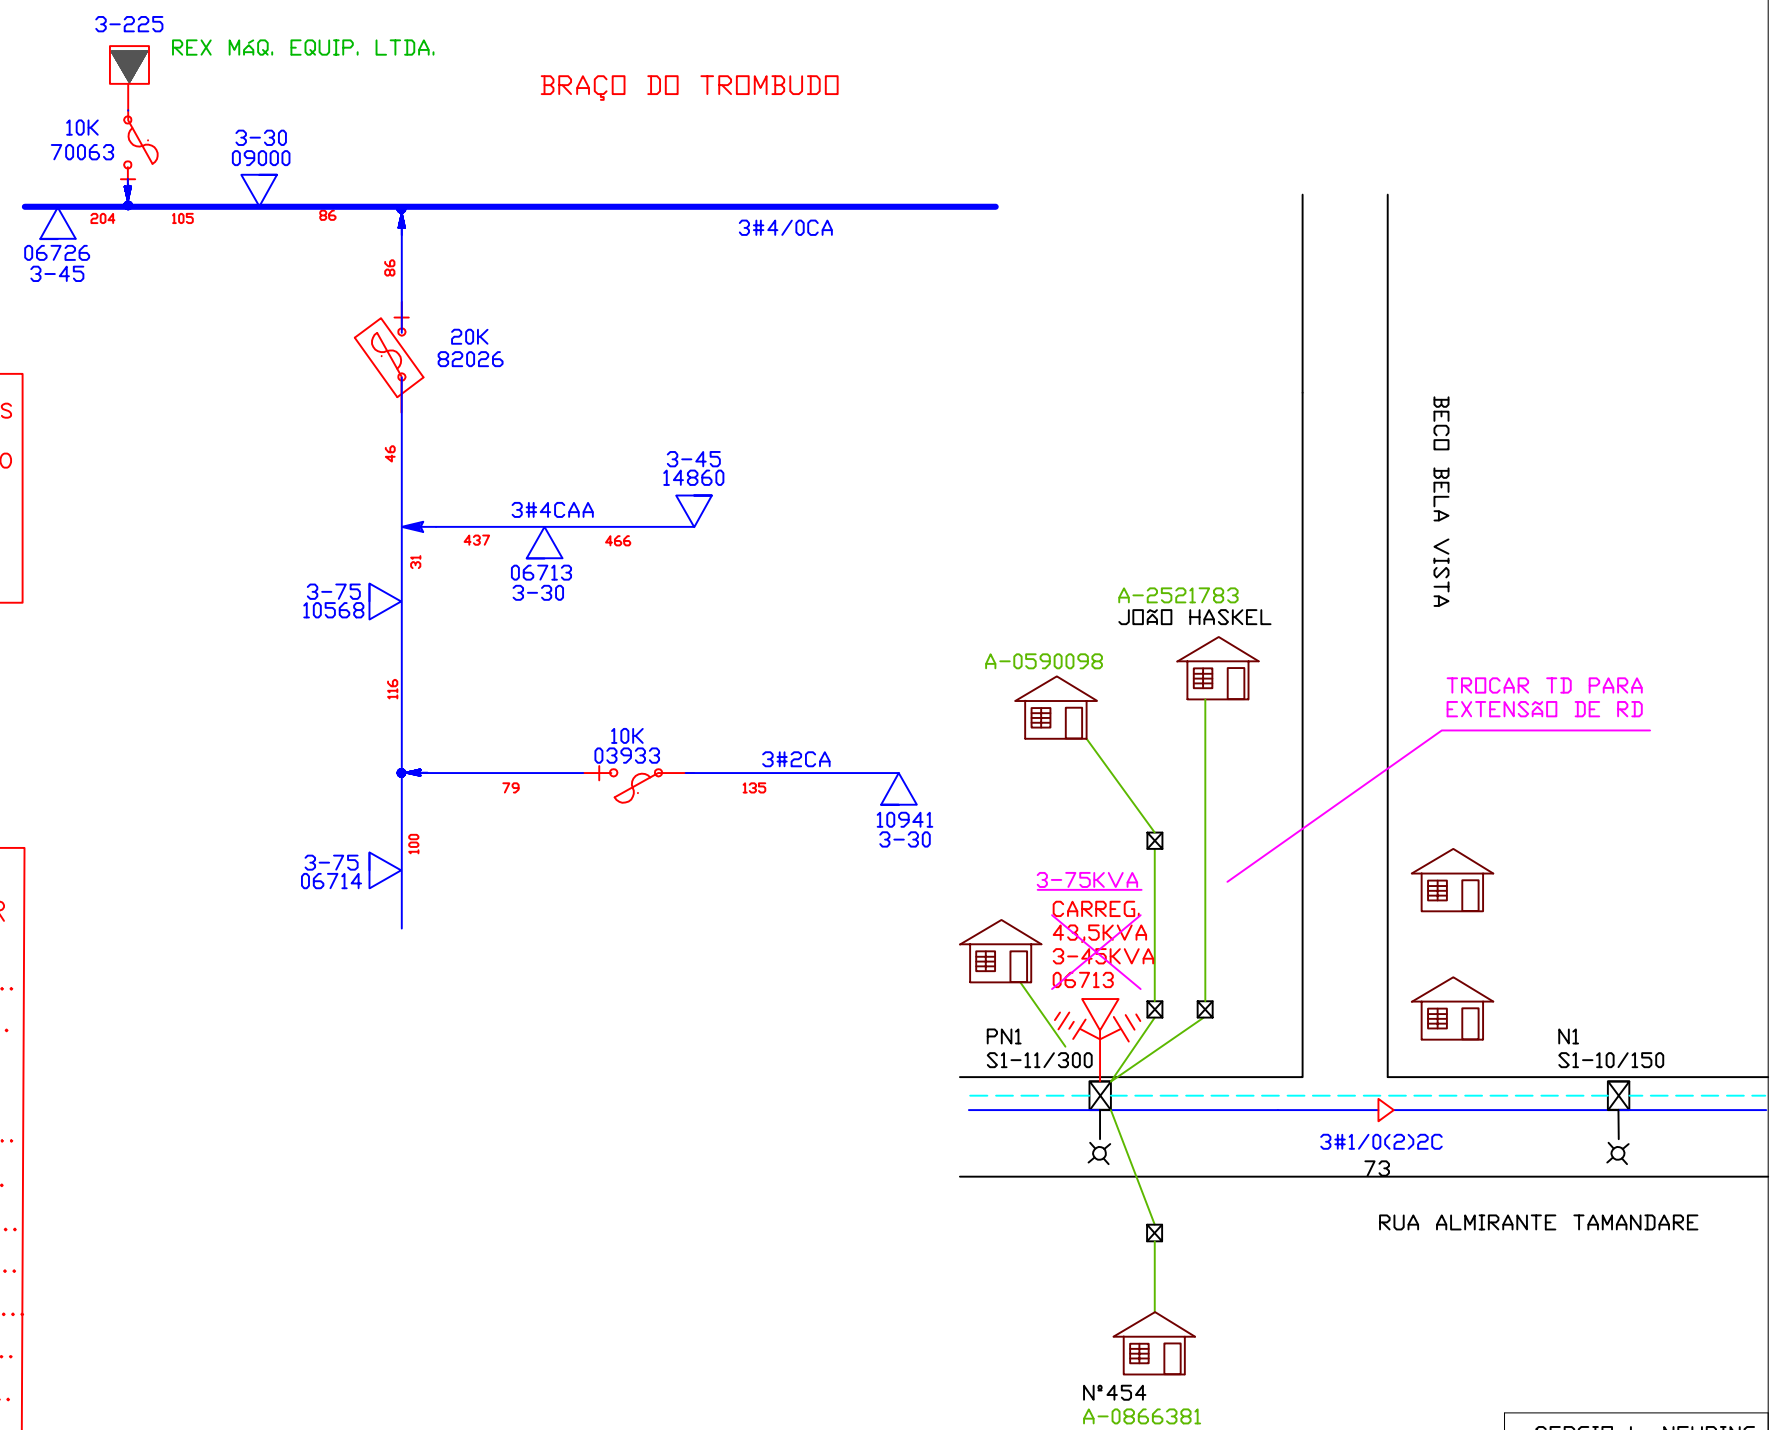

SEGURANÇA

ANTES DE INICIAR O TRABALHO:

1º) DESENERGIZAR,
2º) TESTAR,
3º) ATERRAR,
4º) SINALIZAR,
5º) TRABALHAR.

SEMPRE UTILIZAR OS EPI'S E EPC'S.

NOTA:
NA EXECUÇÃO DA OBRA, TODAS AS CERCAS DE ARAME QUE CORTAM O TRAÇADO OU SEGUEM PARALELAMENTE ATÉ 15m DO EIXO DA LINHA, MESMO QUE NÃO CONSTAM NO PROJETO, DEVERÃO SER SECCIONADAS E ATERRADAS CONFORME NORMATIVA I-313.0002 DA CELESC.
TELAS DE ARAME, SOMENTE ATERRAR.

DADOS DO TRANSFORMADOR

OIS.....
Plaqueta .....

☐ TD Instalado ☐ TD Retirado

Marca TD: .....
Nº de Série: .....
Potência: .....
Impedância: .....
Data de Fabricação: .....
Peso: .....
Volume de Óleo: .....
Tensão 1º TAP: .....
Tensão Último TAP: .....
Nº TAPs: .....
TAPs ajustado: .....
Fase ligada: .....
Elo fusível: .....

☐ Comutador Rotativo ☐ PAINEL

☐ Comutador Externo

Data: / / .

DADOS DA OBRA

TOMBAMENTO FINAL

INSTALADO

Ext. Rede Média Tensão.....kM

Ext. Rede Baixa Tensão.....kM

Ext. Rede Mista.....kM

RETIRADO

Ext. Rede Média Tensão.....kM

Ext. Rede Baixa Tensão.....kM

CERVALE Serviços Elétricos Ltda EPP

SERGIO L. NEHRING
CONFERIDO
Data 21 / 01 / 14
VALIDADE 6 MESES
ARSU/DVDI/SPEN

Atualização GeneSis				
Fiscal:	OBRA TROCA DE TRANSFORMADOR			Nº PROJ.: 34767
Nº da Atualiz:	MUNICÍPIO B. DO TROMBUDO	LOCAL BECO BELA VISTA		SSD
Arquivo GPS:	LEVTO. MARCIO	PROJETO IVAN	DESENHO DIEGO	NR
Alter em Campo:	ESCALA 1/1000	FOLHA 1/1	EQTO. 06713	DETALHE
Exp.da Atualiz:	FISCAL	EMPREITEIRA	☐ RURAL	DATA 05/02/14
Área de Atual. Base de Dados	PROJ. AT m / BT m / MT m; SUBST. AT m / BT m / MT m; RETIR. AT m / BT m / MT m		☒ URBANO	S.E. 317 AL TCL-05
Arquivo GPS:			☐ SOLICITAR ALIMHAMENTO	FL 02 QUAD. B3
Inclusão da Base:			☐ Levto. Topográfico ☐ Levto. c/ Trena	☐ Croquis
Resp. p/ Atualiz.:	EXIST.	TOTAL GERAL	OBS.:	