

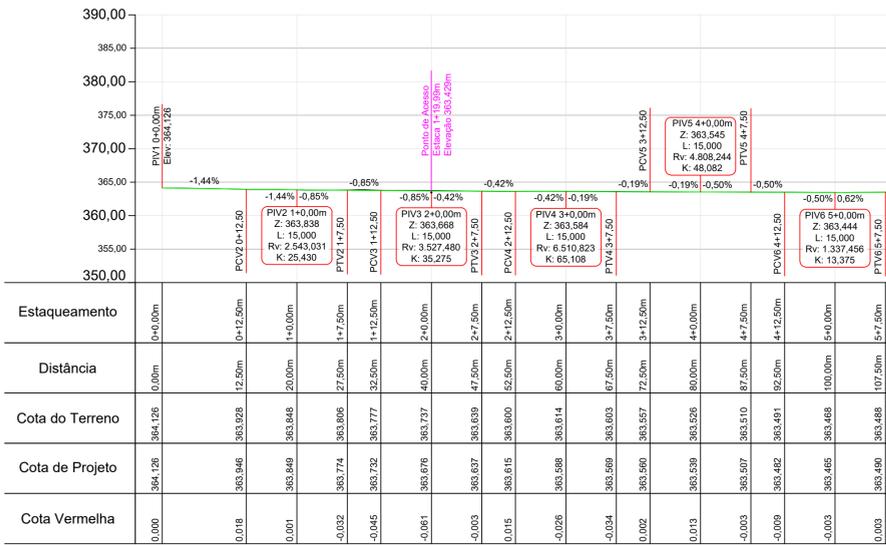





PROJETO GEOMÉTRICO
ESC 1/500

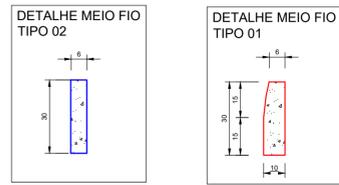

Perfil Longitudinal
Escala: 1/500



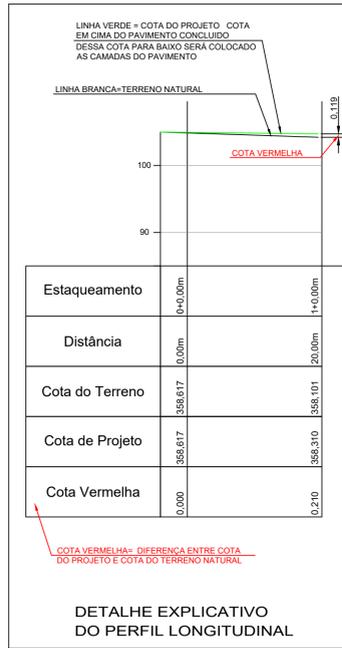


DETALHE EXPLICATIVO DAS FORMAS DE MADEIRA PARA TRAVAMENTO LATERAL, E EXECUÇÃO DO TRILHO DE IMPLANTAÇÃO DA LAJOTA PODOTÁTIL NO PASSEIO COM e = 15cm

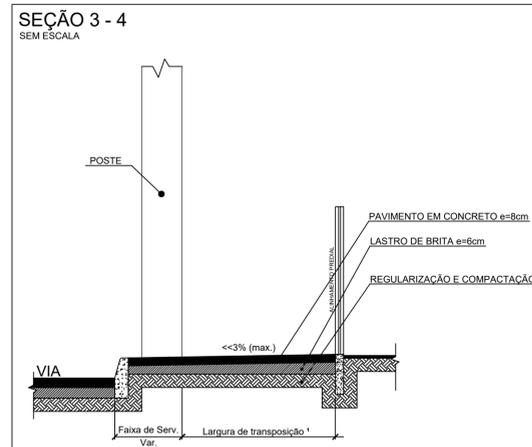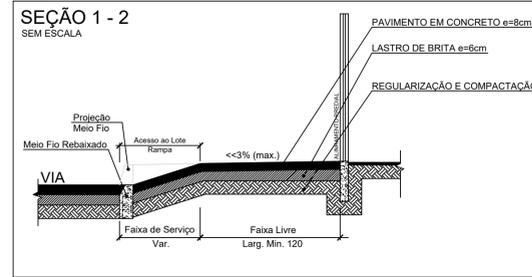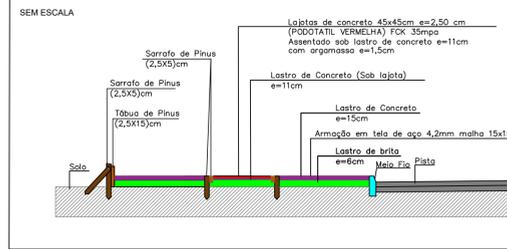


1 - DE ACORDO COM O ITEM 4.3.2 DA NBR 9050, QUANDO EXISTIREM OBSTÁCULOS ISOLADOS COM EXTENSÃO DE ATÉ NO MÁXIMO 40CM A LARGURA DE TRANSIÇÃO DEVE SER DE 90CM. QUANDO O OBSTÁCULO ISOLADO TIVER UMA EXTENSÃO ACIMA DE 40CM, A LARGURA MÍNIMA PARA TRANSIÇÃO DEVERÁ SER DE 90CM.

DETALHE EXPLICATIVO DOS VOLUMES EXCEDENTES DAS CAMADAS CONSTITUINTES DO PAVIMENTO DEVIDO TALUDE 1:1

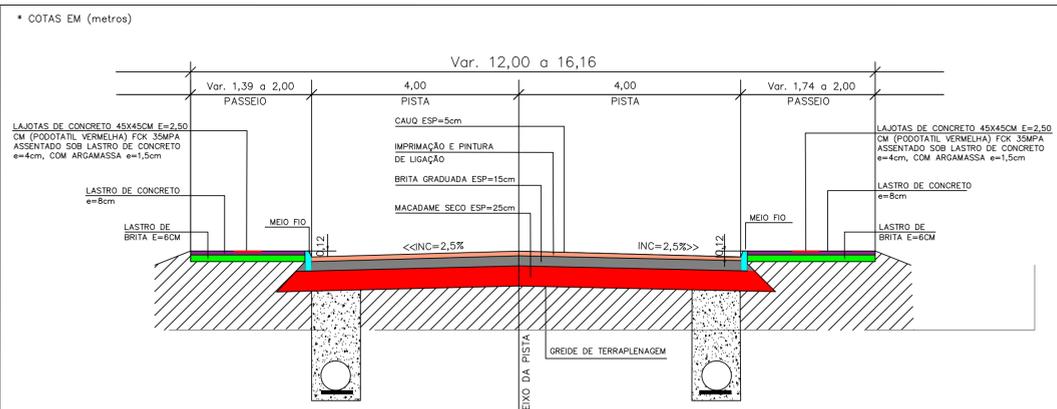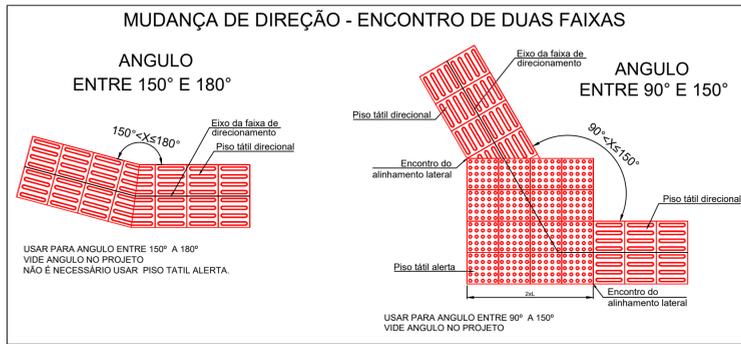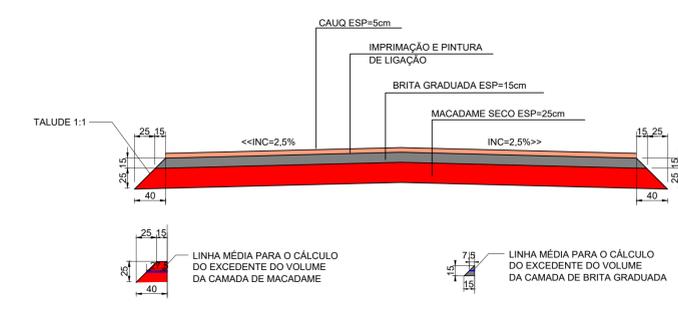


SEÇÃO TIPO EM PAVIMENTO ASFÁLTICO PASSEIO NORMAL

TRAVESSIA DE PEDESTRE PARA ACESSO A FAIXA DE PEDESTRE

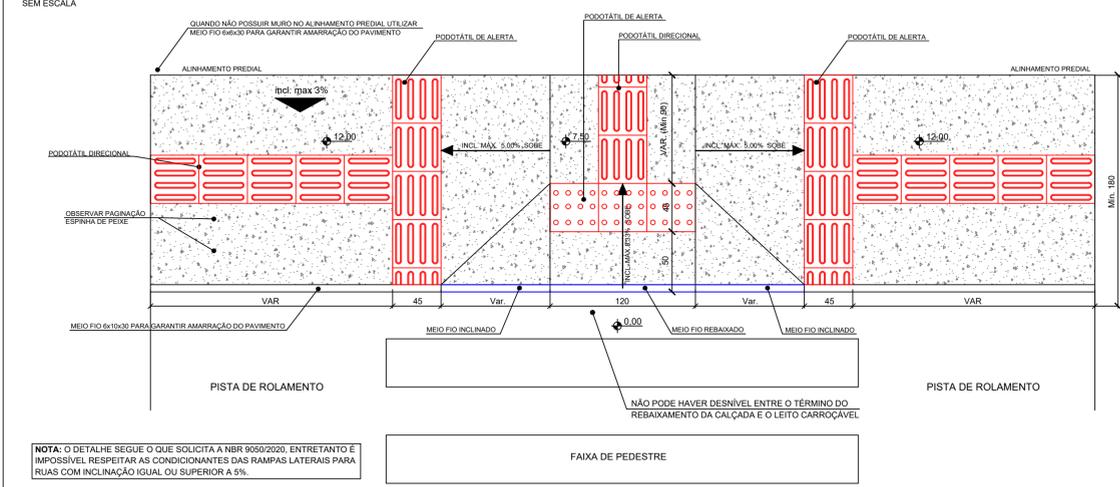

NOTA: O DETALHE SEGUIR O QUE SOLICITA A NBR 9050/2020. ENTRETANTO É IMPOSSÍVEL RESPEITAR AS CONDIÇÕES DAS RAMPAS LATERAIS PARA RUAS COM INCLINAÇÃO IGUAL OU SUPERIOR A 3%.

PASSEIO EM CONCRETO COM RAMPA DE ACESSO DE VEÍCULOS e PISO TÁTIL DIRECIONAL

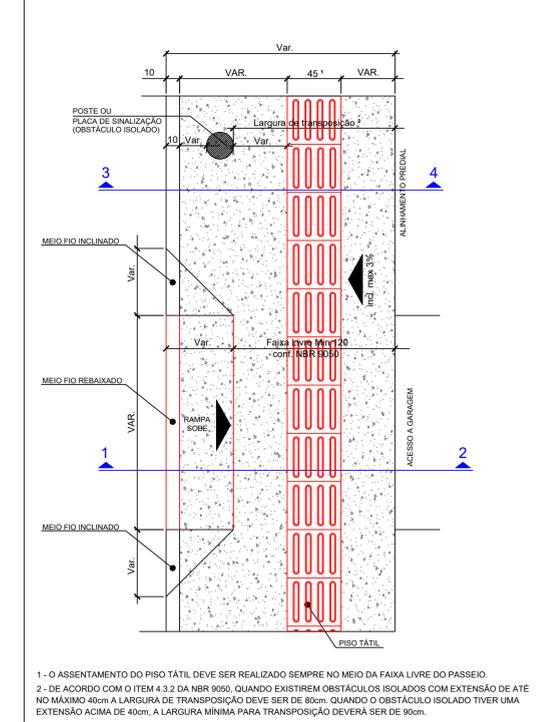

1 - O ASSENTAMENTO DO PISO TÁTIL DEVE SER REALIZADO SEMPRE NO MEIO DA FAIXA LIVRE DO PASSEIO.
2 - DE ACORDO COM O ITEM 4.3.2 DA NBR 9050, QUANDO EXISTIREM OBSTÁCULOS ISOLADOS COM EXTENSÃO DE ATÉ NO MÁXIMO 40CM A LARGURA DE TRANSIÇÃO DEVE SER DE 90CM. QUANDO O OBSTÁCULO ISOLADO TIVER UMA EXTENSÃO ACIMA DE 40CM, A LARGURA MÍNIMA PARA TRANSIÇÃO DEVERÁ SER DE 90CM.

REVISÃO: DATA: DESCRIÇÃO:

CARIMBOS E APROVAÇÕES:

AMAVI
ASSOCIAÇÃO DOS MAESTROS DO ALTO VALE DO ITAÍ

(47) 3531-4242
amavi@amavi.org.br
amavi.org.br

Rua XV de Novembro, 737
Centro, Rio do Sul/SC
89160-015

PROPRIETÁRIO / CONTRATANTE:
PREFEITURA MUNICIPAL DE BRAÇO DO TROMBUDO
CNPJ: 95.952.230/0001-67

ASSINATURA:

RESPONSÁVEL TÉCNICO PROJETO:
RAFAEL GÜNTHER MÜLLER
ENGENHEIRO CIVIL - CREA/SC 127855-2

ASSINATURA:

PROJETO:
GEOMÉTRICO

OBRA:
PAVIMENTAÇÃO ASFÁLTICA, DRENAGEM PLUVIAL, SINALIZAÇÃO VIÁRIA E PAVIMENTAÇÃO DOS PASSEIOS EM CONCRETO DA RUA 25 DE JULHO - TRECHO 02

LOGRADOURO: RUA 25 DE JULHO BAIRRO: CENTRO Nº: S/N
MUNICÍPIO: BRAÇO DO TROMBUDO UF: SC CEP: 89178-000

ÁREA DE PAVIMENTAÇÃO DA PISTA: 1.022,29m² EXTENSÃO DO TRECHO À PAVIMENTAR: 105,00m
ÁREA DOS PASSEIOS: 419,24m²

CONTEÚDO:
PROJETO GEOMÉTRICO
PERFIL LONGITUDINAL
DETALHE EXPLICATIVO PERFIL LONGITUDINAL
DETALHE TRAVESSIA DE PEDESTRES
DETALHE SEÇÃO 1-2 E 3-4 DO PASSEIO
DETALHE MEIO FIO TIPO 01 E 02
DETALHE EXPLICATIVO DOS VOLUMES EXCEDENTES DAS CAMADAS
DETALHE EXPLICATIVO DAS FORMAS DE MADEIRA PARA TRAVAMENTO LATERAL

ESCALA: DATA:
INDICADA 11/04/2022

CÓDIGO AMAVI:
2809

DESENHISTA:
STÉFANNY BIZ

G01/02