


AVENIDA ERICA HANZEN

SITUAÇÃO E LOCALIZAÇÃO COBERTURA CEI TIA EDITH

Esc. 1/200

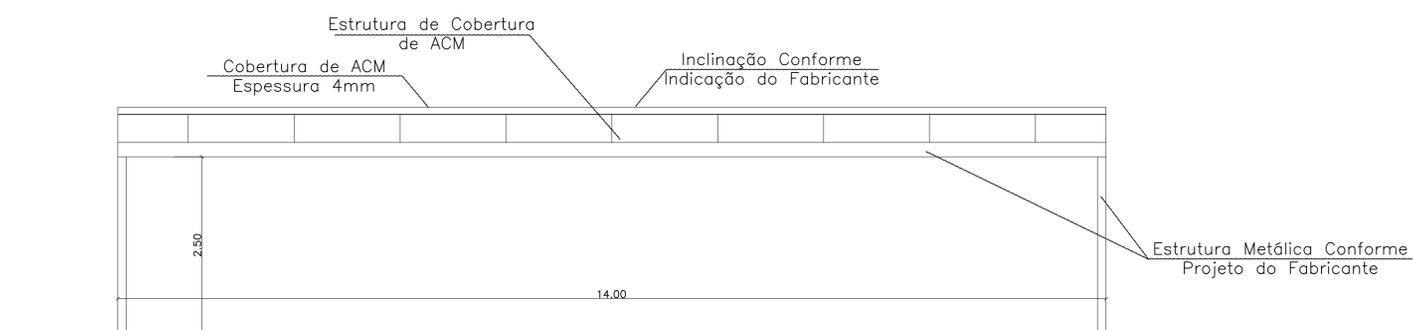

CORTE AA - COBERTURA 03

esc 1:50



CORTE BB - COBERTURA 03

esc 1:50

CRITÉRIOS DE PROJETO:

Classe de agressividade: Urbana (II)	Relação Água/Cimento: ≤ 0.55	Concreto: C25 (250kg/cm ²)
Cobrimto nominal das peças:	Vigas: 3.0 cm	Lajes: 3.0 cm
Slump: +/- 120.0 mm	Pilares: 3.0 cm	Contenções: 3.0 cm
Cura do concreto: úmida	Blocos: 5.0 cm	Sapatas: 5.0 cm

- Consumo mínimo de cimento: 350kg por m³ de concreto;
 - As formas deverão ser saturadas antes da concretagem;
 - O concreto não deverá ser lançado de alturas que excedam 2.0 m;
 - Após lançamento usar vibradores de imersão para adensamento da peça;
 - Para cura adequada umedecer as peças três vezes ao dia por pelo menos quatro dias seguidos.

NORMATIVAS IMPORTANTES:

NBR 14931:2003 - Execução de estruturas de concreto - Procedimento
 NBR 11682:2009 - Estabilidade de encostas
 NBR 6118:2014 - Projeto de estruturas de concreto - Procedimento
 NBR 8953:2015 - Concreto para fins estruturais - Classificação
 NBR 6120:2019 - Ações para o cálculo de estruturas de edificações
 NBR 6122:2019 - Projeto e execução de fundações

Revisões:

NÚMERO	DESCRIÇÃO	DESENHO	DATA
01	EMISSÃO INICIAL	Thayse	13/06/2022

Carimbos e assinaturas:

Eng.º Thayse Perini Aparicio CREA/SC 155622-6	Prof. Mun. Braço do Trombudo CNPJ: 95.952.230/0001-67	CONTRATADA
--	--	------------

Dados do Projeto:



**PREFEITURA MUNICIPAL DE
BRAÇO DO TROMBUDO**

Fone/Fax : (47) 3547-0179 / 3547-0232
 gabinete@bracodotrombudo.sc.gov.br
 Praça da Independência, nº25, Centro – 89178-000
 Braço do Trombudo – Santa Catarina
 CNPJ 95.952.230/0001-67

Dados do Projeto:

OBRA:	CONSTRUÇÃO DE COBERTURA DAS ÁREAS DE LAZER DAS UNIDADES ESCOLARES
ENDEREÇO:	Rua Erica Hanzen
CONTEÚDO:	Situação/Localização - CEI Tia Edith - 01un Corte AA - Cobertura 03 Corte BB - Cobertura 03
RESPONSÁVEL TÉCNICO:	THAYSE PERINI APARICIO CREA/SC 155622-6
ÁREA:	198,00 m ²
ESCALA:	INDICADA
DATA:	13/06/2022

ARQ
FOLHA:
02
04

PROJETO ARQUITETÔNICO