




**TRAVESSIA DE PEDESTRE PARA ACESSO A FAIXA DE PEDESTRE**  
SEM ESCALA

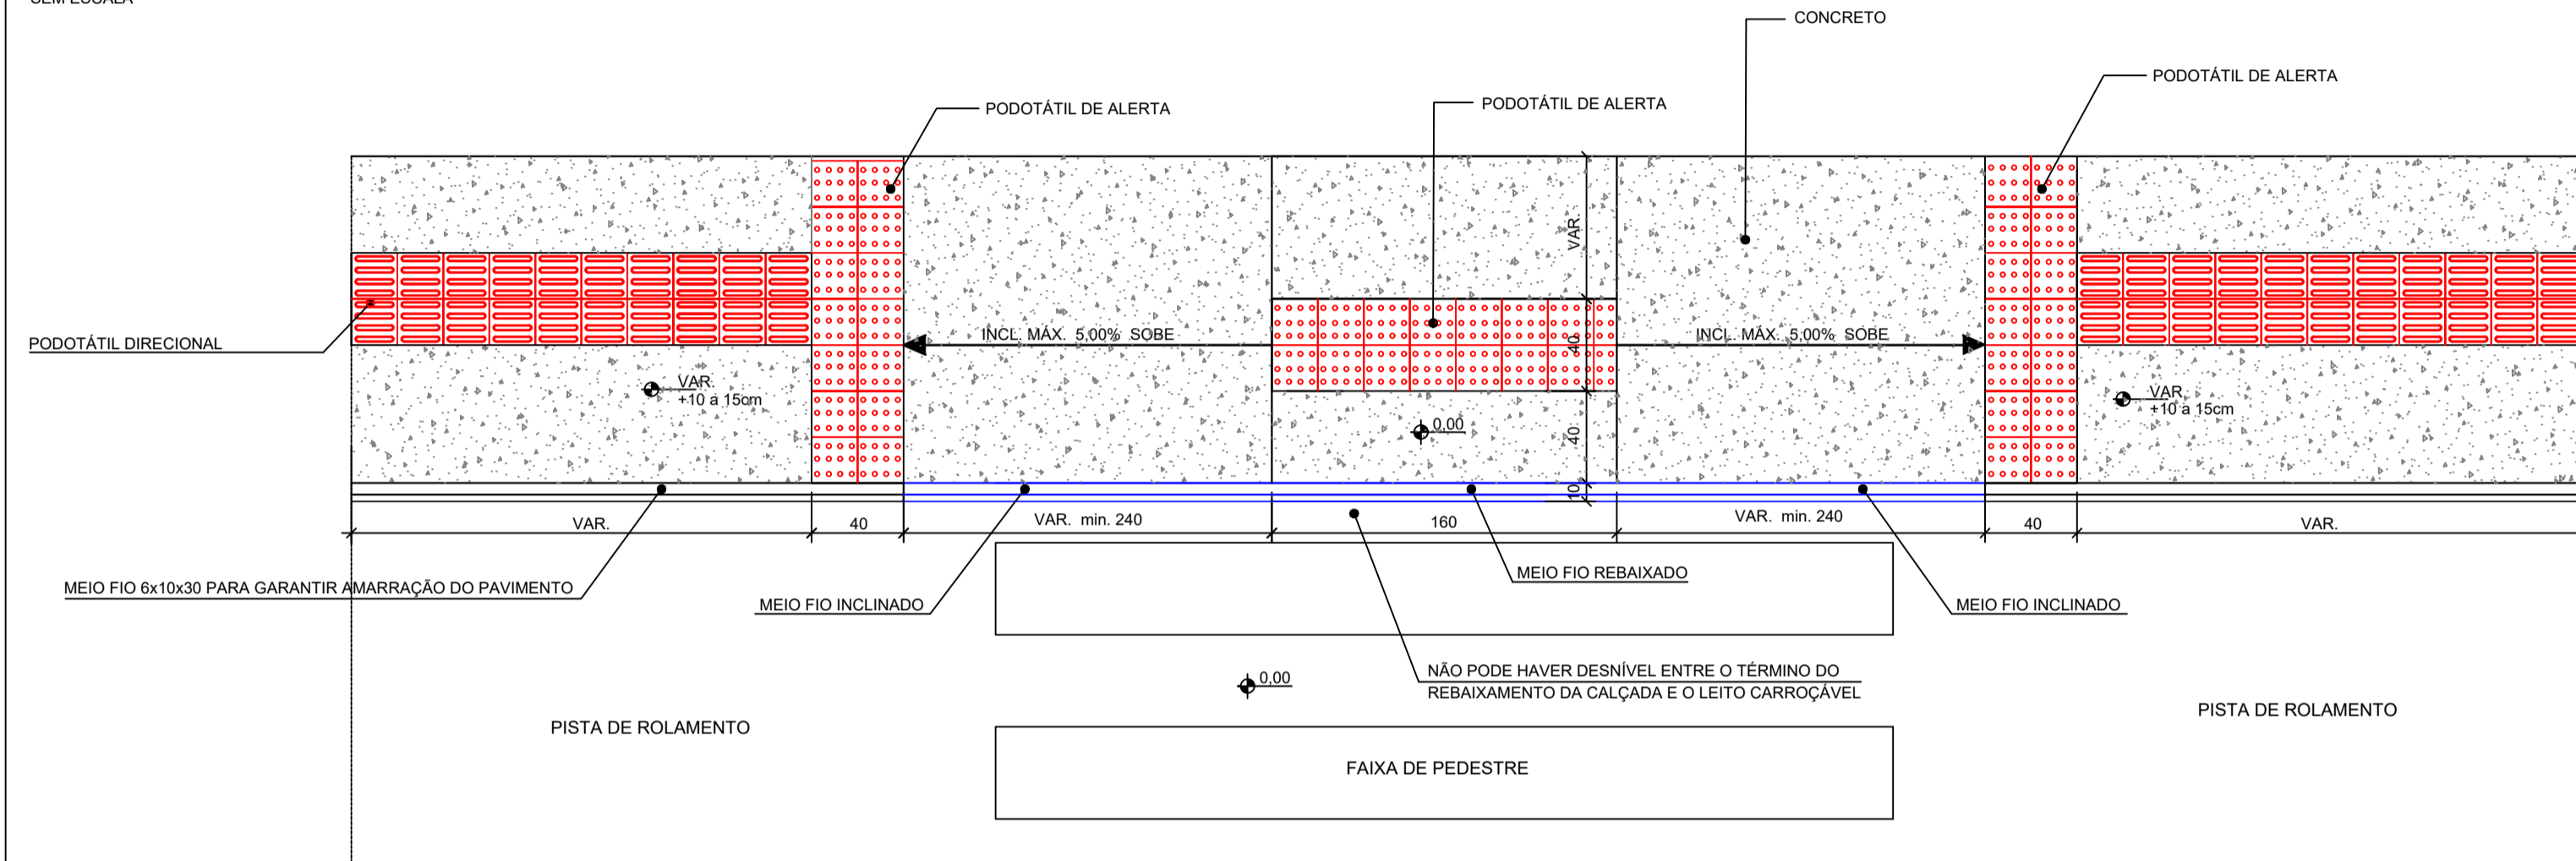

**MUDANÇA DE DIREÇÃO - ENCONTRO DE DUAS FAIXAS**

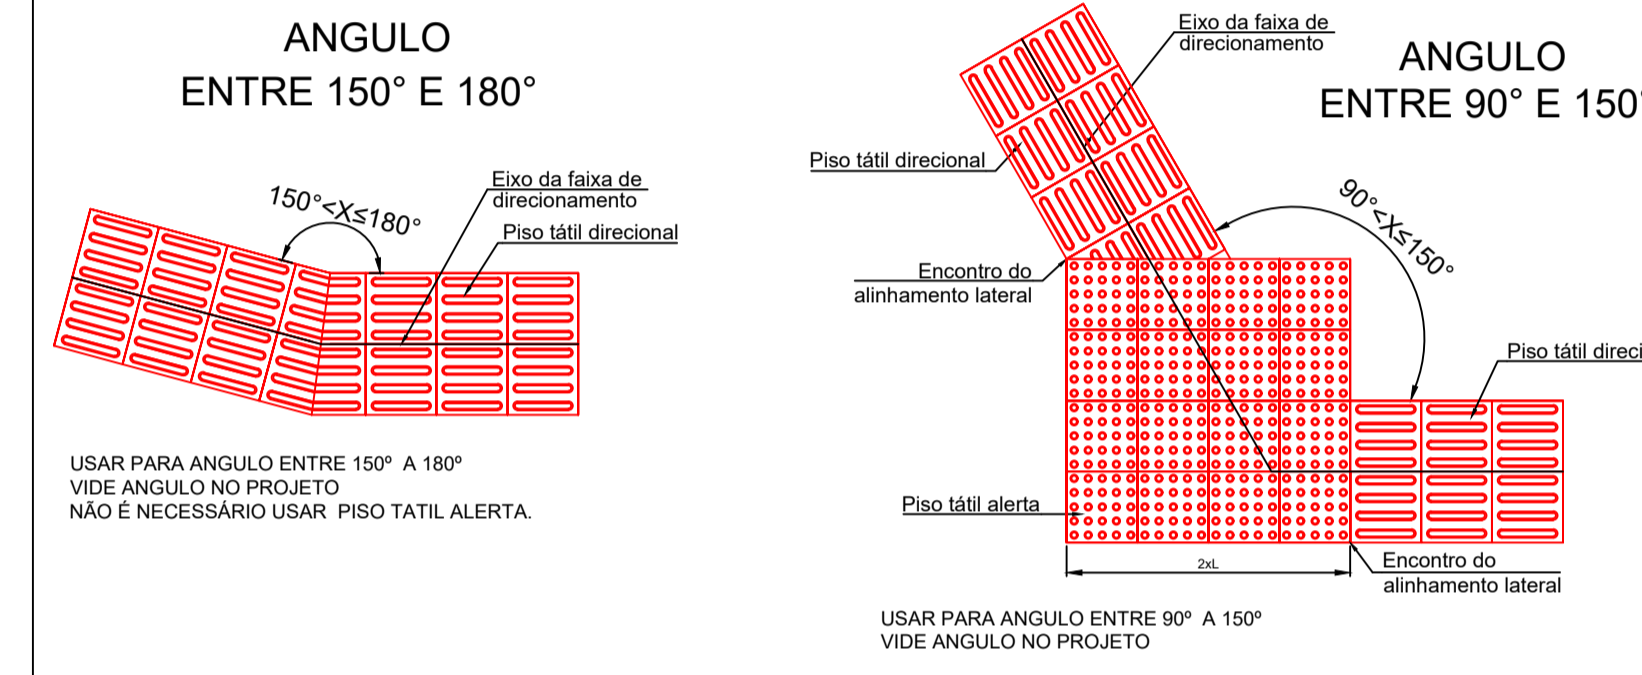


**PASSEIO EM CONCRETO COM RAMPA DE ACESSO DE VEÍCULOS e PISO TÁTIL DIRECIONAL**  
SEM ESCALA

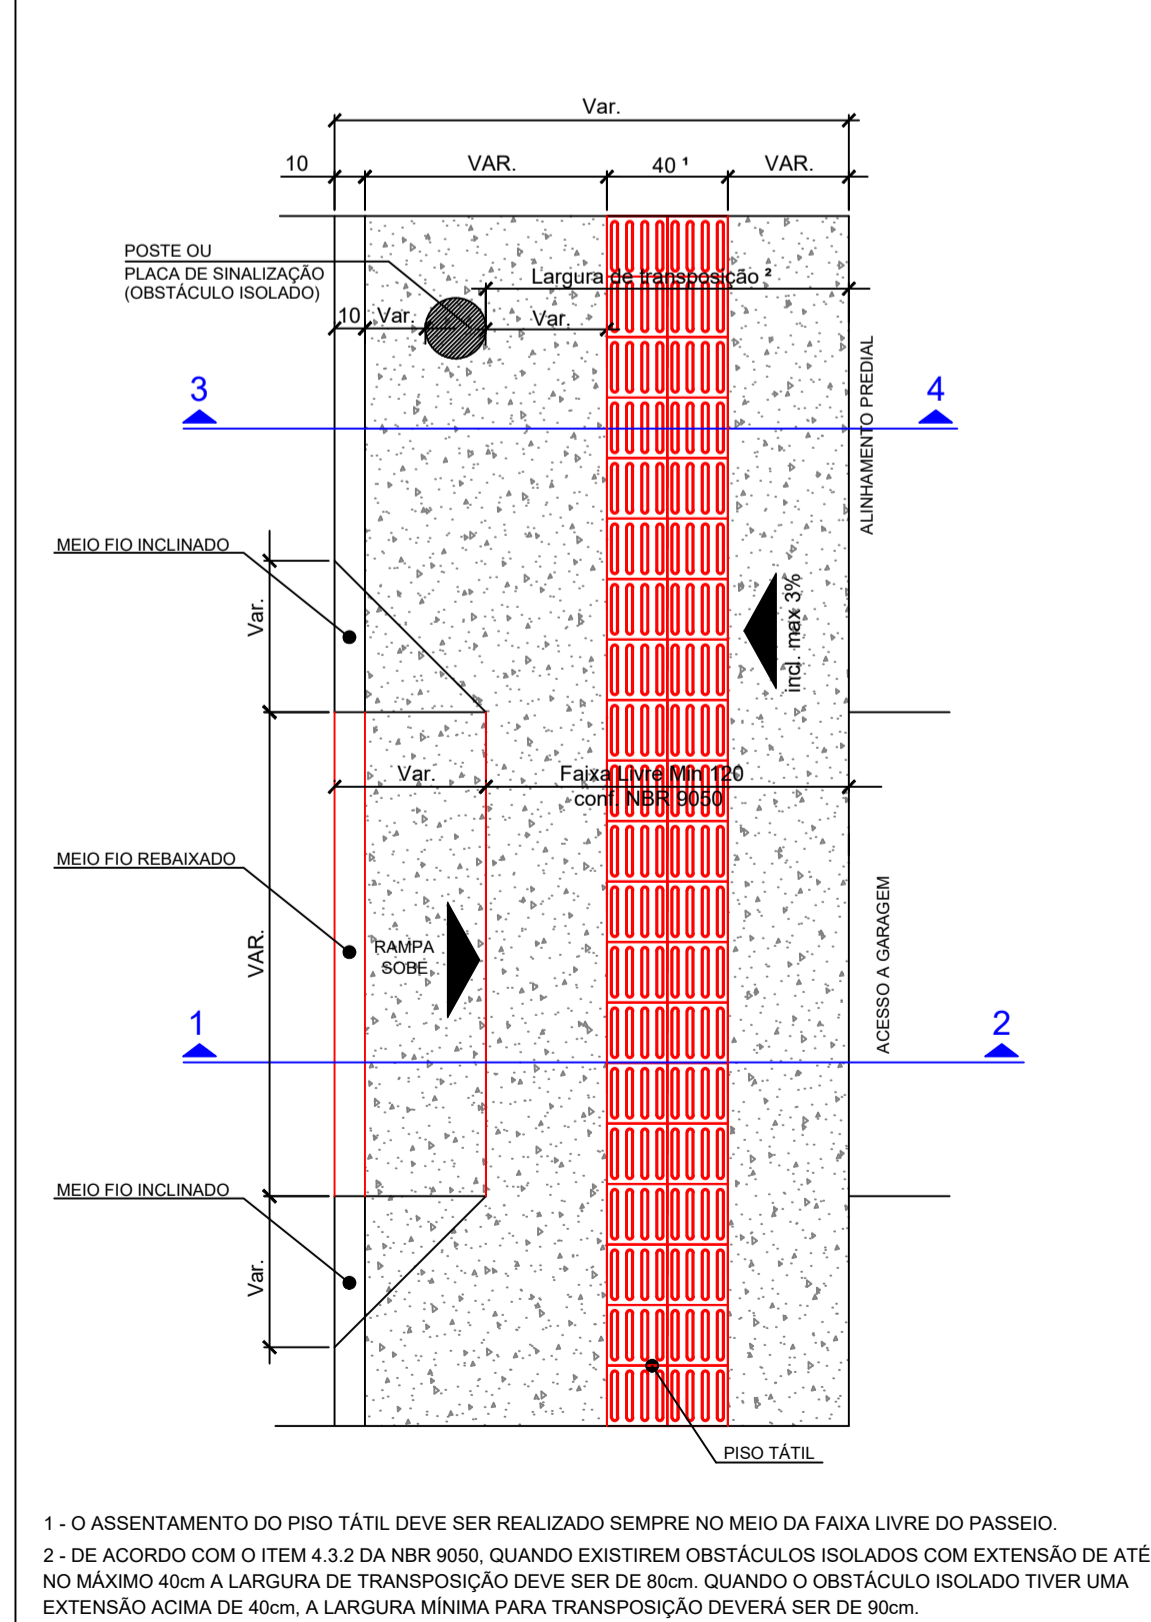


1 - O ASSENTAMENTO DO PISO TÁTIL DEVE SER REALIZADO SEMPRE NO MEIO DA FAIXA LIVRE DO PASSEIO.  
2 - DE ACORDO COM O ITEM 4.3.2 DA NBR 9050, QUANDO EXISTIREM OBSTÁCULOS ISOLADOS COM EXTENSÃO DE ATÉ NO MÁXIMO 40cm A LARGURA DE TRANSIÇÃO DEVE SER DE 80cm. QUANDO O OBSTÁCULO ISOLADO TIVER UMA EXTENSÃO ACIMA DE 40cm, A LARGURA MÍNIMA PARA TRANSIÇÃO DEVERÁ SER DE 90cm.

**SEÇÃO 1 - 2**  
SEM ESCALA

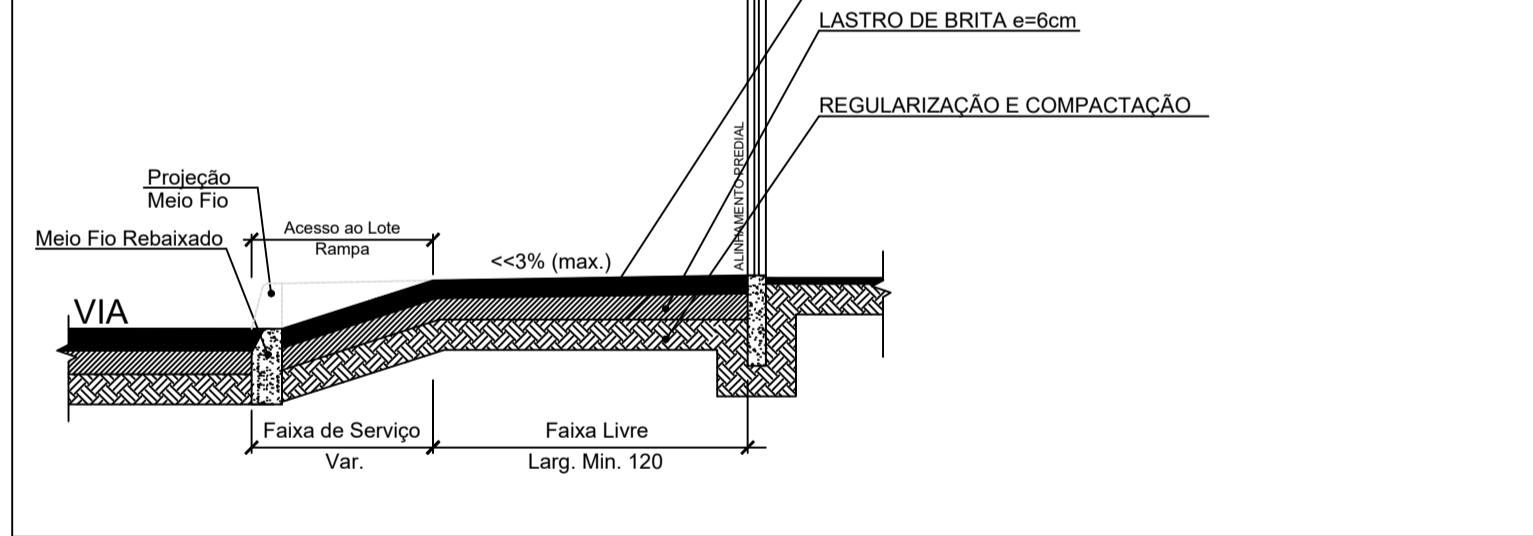


**SEÇÃO 3 - 4**  
SEM ESCALA

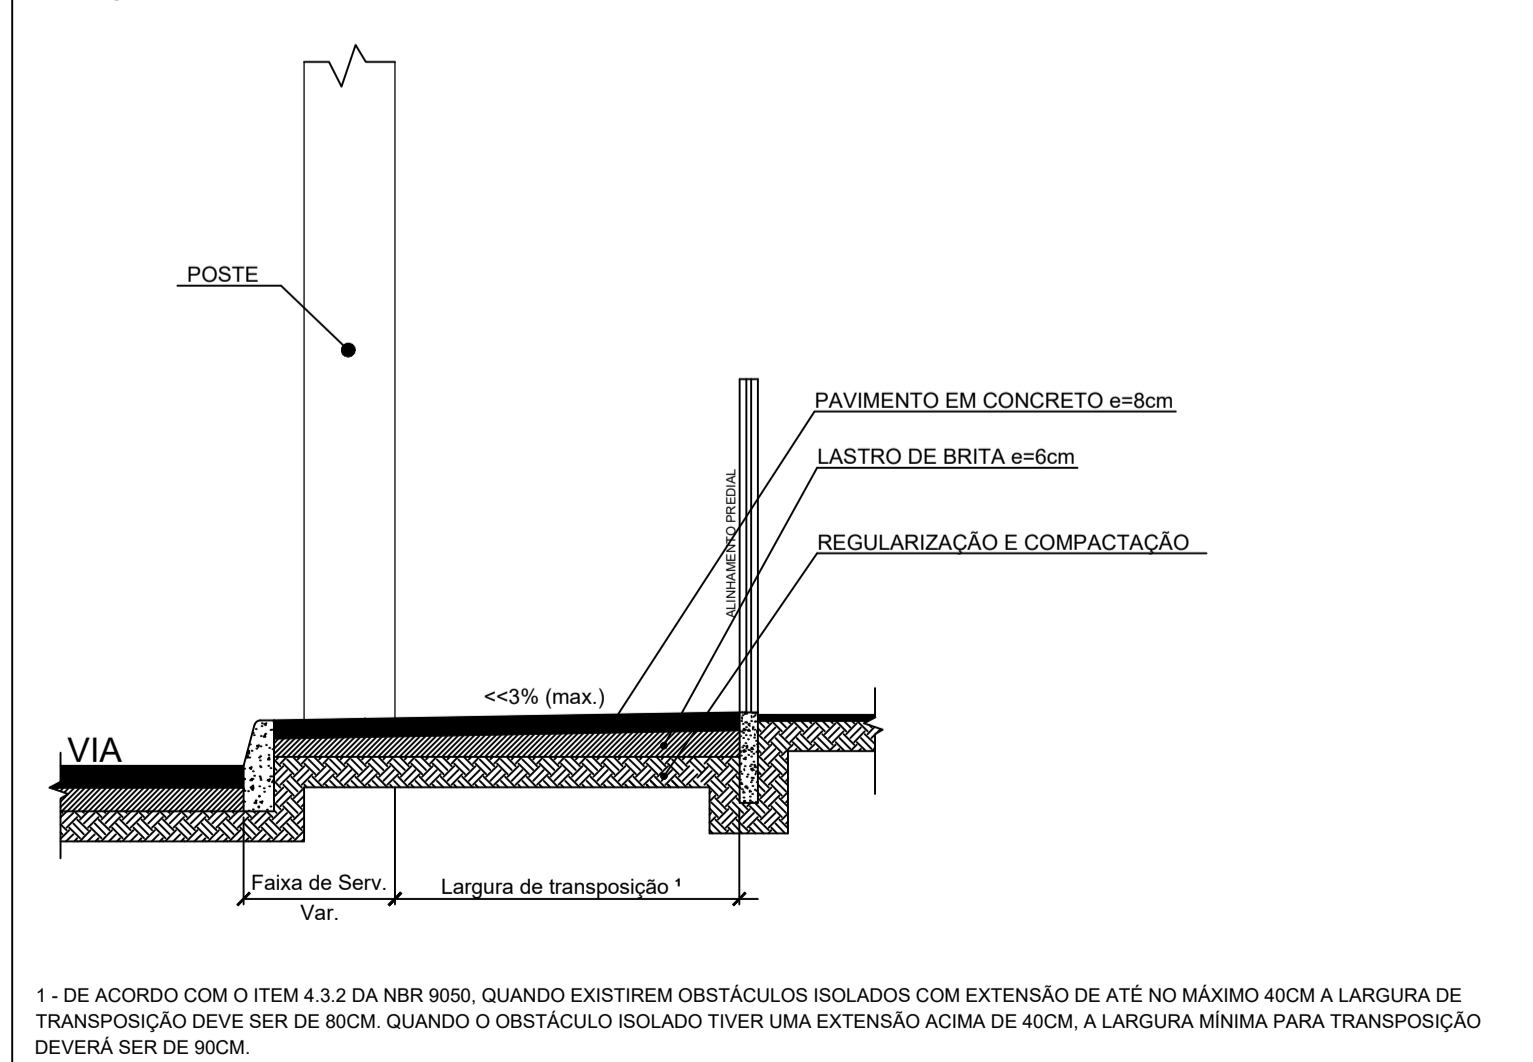

1 - DE ACORDO COM O ITEM 4.3.2 DA NBR 9050, QUANDO EXISTIREM OBSTÁCULOS ISOLADOS COM EXTENSÃO DE ATÉ NO MÁXIMO 40cm A LARGURA DE TRANSIÇÃO DEVE SER DE 80cm. QUANDO O OBSTÁCULO ISOLADO TIVER UMA EXTENSÃO ACIMA DE 40cm, A LARGURA MÍNIMA PARA TRANSIÇÃO DEVERÁ SER DE 90cm.

**PASSEIO EM CONCRETO DESVIOS DO PODOTÁTIL DIRECIONAL**  
SEM ESCALA

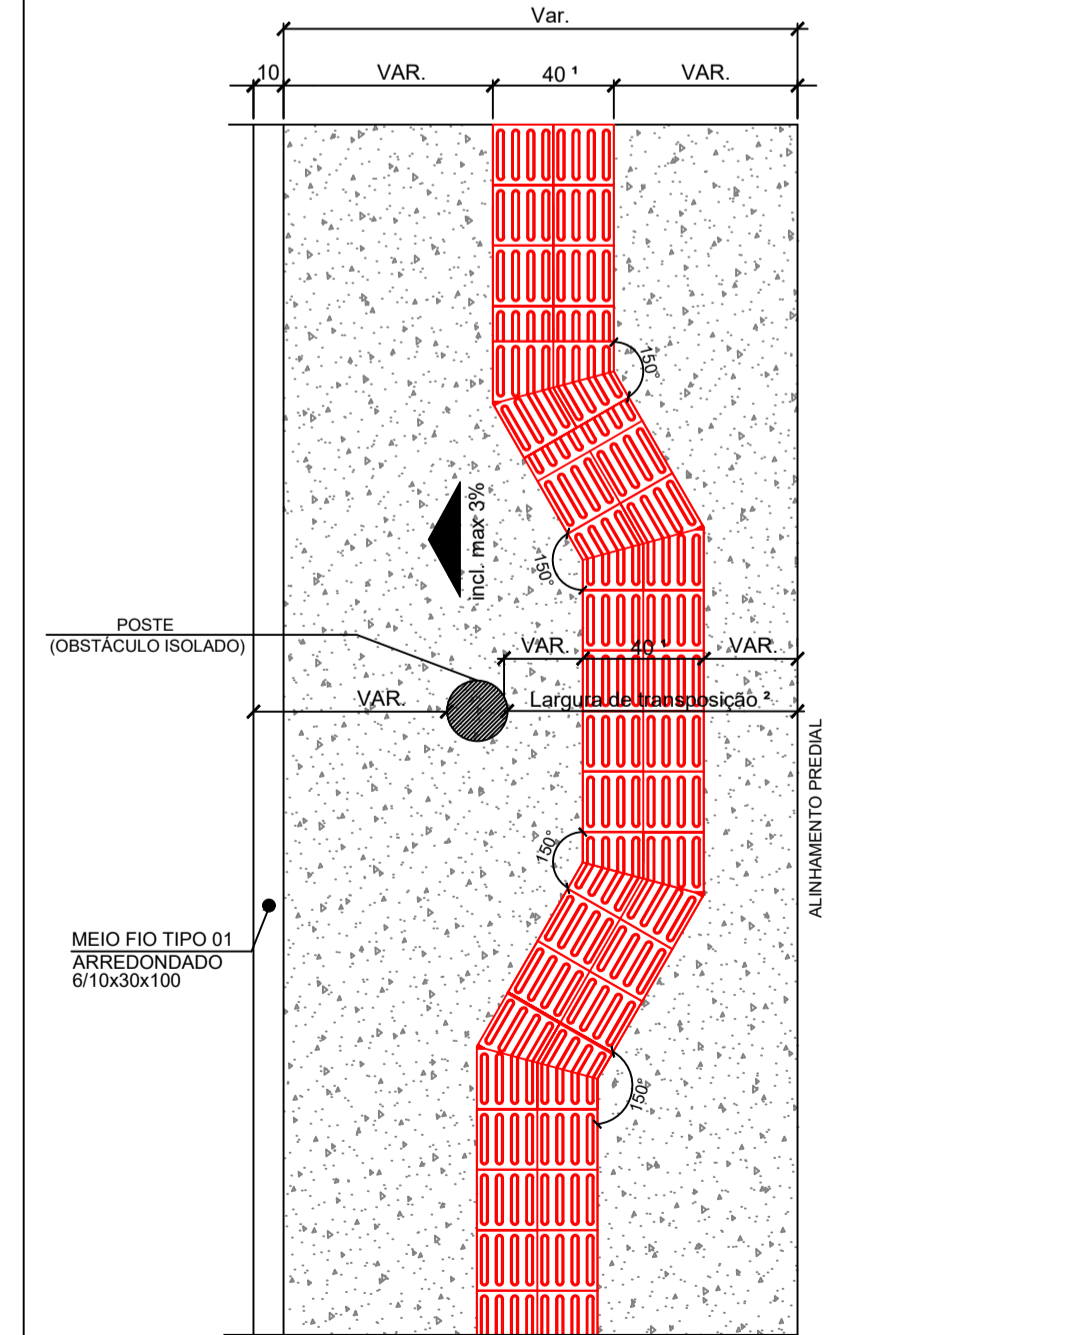

1 - O ASSENTAMENTO DO PISO TÁTIL DEVE SER REALIZADO SEMPRE NO MEIO DA FAIXA LIVRE DO PASSEIO.  
2 - DE ACORDO COM O ITEM 4.3.2 DA NBR 9050, QUANDO EXISTIREM OBSTÁCULOS ISOLADOS COM EXTENSÃO DE ATÉ NO MÁXIMO 40cm A LARGURA DE TRANSIÇÃO DEVE SER DE 80cm. QUANDO O OBSTÁCULO ISOLADO TIVER UMA EXTENSÃO ACIMA DE 40cm, A LARGURA MÍNIMA PARA TRANSIÇÃO DEVERÁ SER DE 90cm.

-SOLICITAR O ARQUIVO DIGITAL PARA LOCAÇÃO DA OBRA COM ESTAÇÃO TOTAL.

CARIMBOS E APROVAÇÕES:

PROJETO - RESPONSÁVEL TÉCNICO: EXECUÇÃO - RESPONSÁVEL TÉCNICO: ASSINATURA - PROPRIETÁRIO (REPRESENTANTE):

RAFAEL GÜNTHER MÜLLER  
Engenheiro Civil - CREA/SC 127855-2

REVISÃO DATA ALTERAÇÕES

**PROJETO DE INFRAESTRUTURA URBANA**



RUA: XV DE NOVEMBRO, N° 737  
CEP: 89160-015 -CENTRO  
RIO DO SUL/SC  
FONE/FAX: (47) 3531-4242  
E-mail: amavi@amavi.org.br  
http://www.amavi.org.br

OBRA: PAVIMENTAÇÃO ASFÁLTICA, DRENAGEM PLUVIAL, SINALIZAÇÃO VIÁRIA E PAVIMENTAÇÃO DOS PASSEIOS EM CONCRETO DA RUA 25 DE JULHO

PROPRIETÁRIO: PREFEITURA MUNICIPAL DE BRAÇO DO TROMBUDO

ENDEREÇO: RUA 25 DE JULHO - BRAÇO DO TROMBUDO / SC

CONTEÚDO: DETALHE TRAVESSIA DE PEDESTRES, DETALHE PODOTÁTIL, DETALHE DO PASSEIO, SEÇÃO 1-2 E 3-4 DO PASSEIO

DESENHO: FELIPE CORREIA LUCHTENBERG  
ÁREA DE PAVIMENTAÇÃO ASFÁLTICA: 1.083,99m²

ÁREA DOS PASSEIOS: 455,79m²

EXTENSÃO DO TRECHO A PAVIMENTAR: 137,54m

ESCALA: SEM ESCALA

DATA: 21/12/2020

FOLHA:

04/09

TODOS OS DIREITOS RESERVADOS. PROIBIDA A REPRODUÇÃO PARCIAL OU TOTAL. DESENHO VÁLIDO SOMENTE ASSINADO PELO RESPONSÁVEL DO PROJETO.