


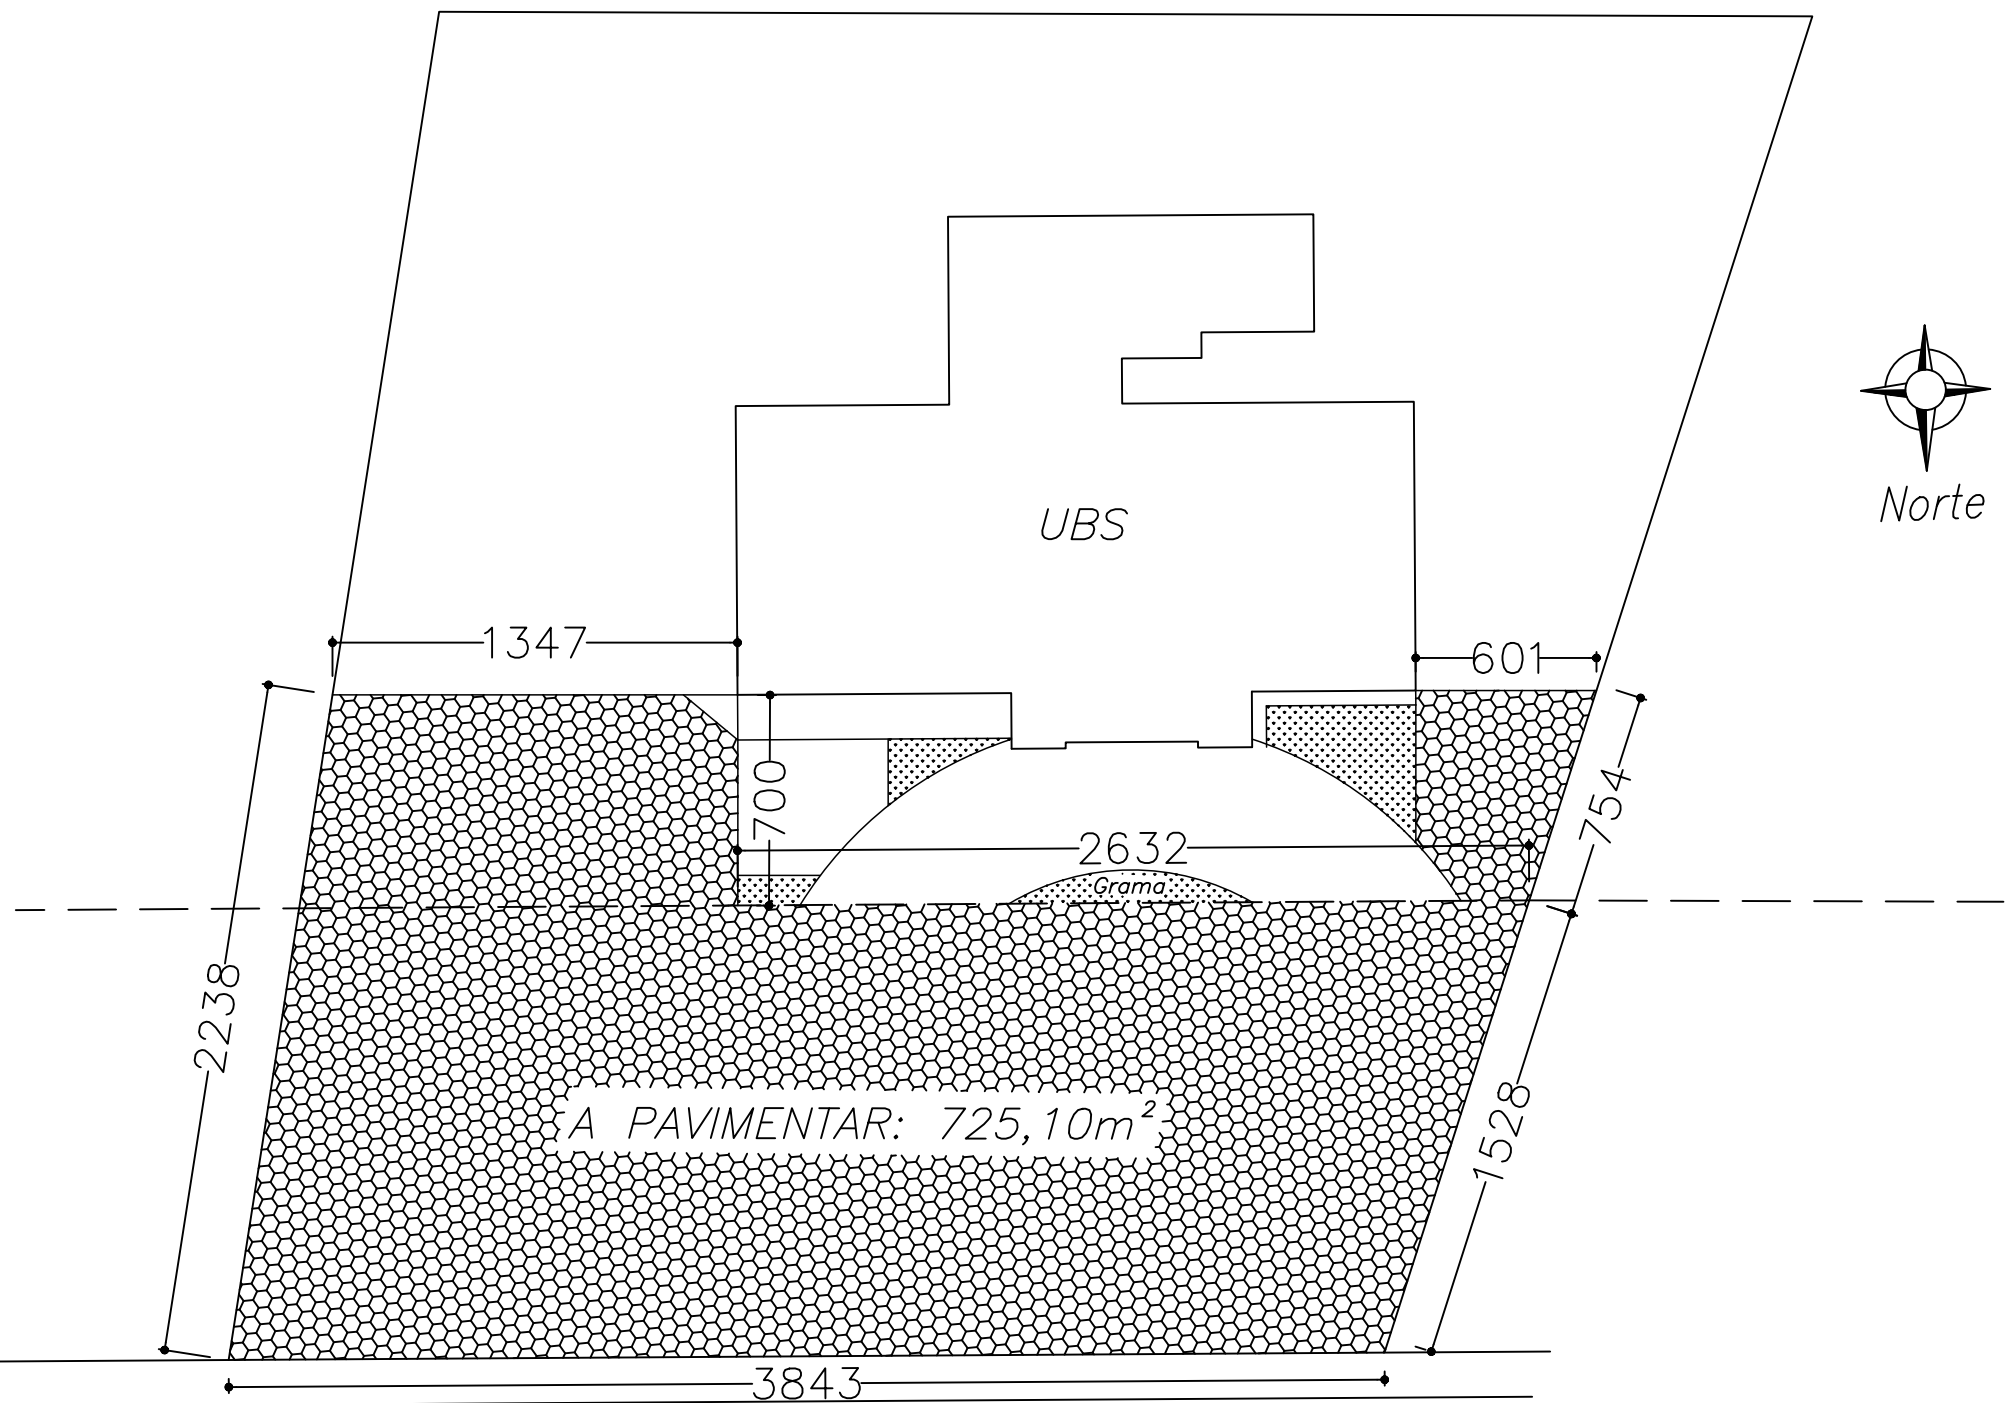

Norte



EIXO

RUA DOM PEDRO - SC 281

<- P/ CENTRO DE B.T.

P/ T.CENTRAL ->

Situação Pavimentação
1/250

PREFEITURA MUNICIPAL

BRAÇO DO TROMBUDO - SC

Conrado Rinnert Neto
Engenheiro Civil - CREA/SC 20.215-0

NILDO MELMESTET
PREFEITO MUNICIPAL

A
3
PAVIMENTAÇÃO
PLANTA SITUAÇÃO /
LOCALIZAÇÃO

UBS KM 15
Rua Dom pedro, KM 15
Braço do Trombudo / SC

DESENHISTA: FÁBIO/JVL

DATA : 30 MARÇO 2021