




Planta Baixa Mini Rampa
ESC.:1/50

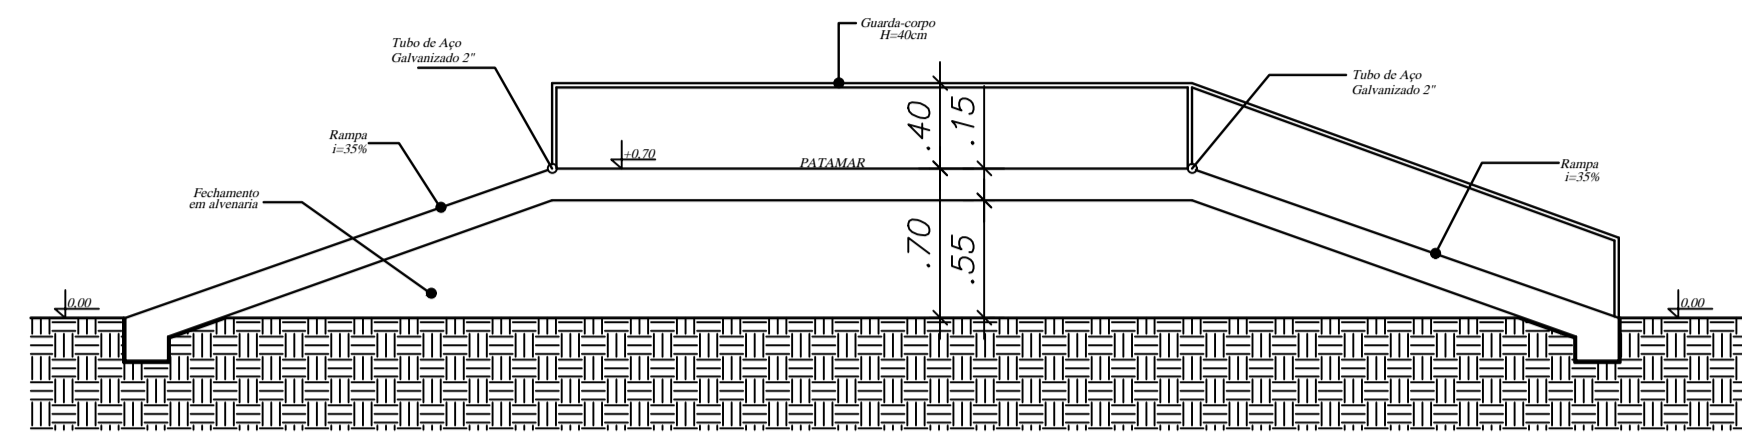


Corte AA
ESC.:1/50

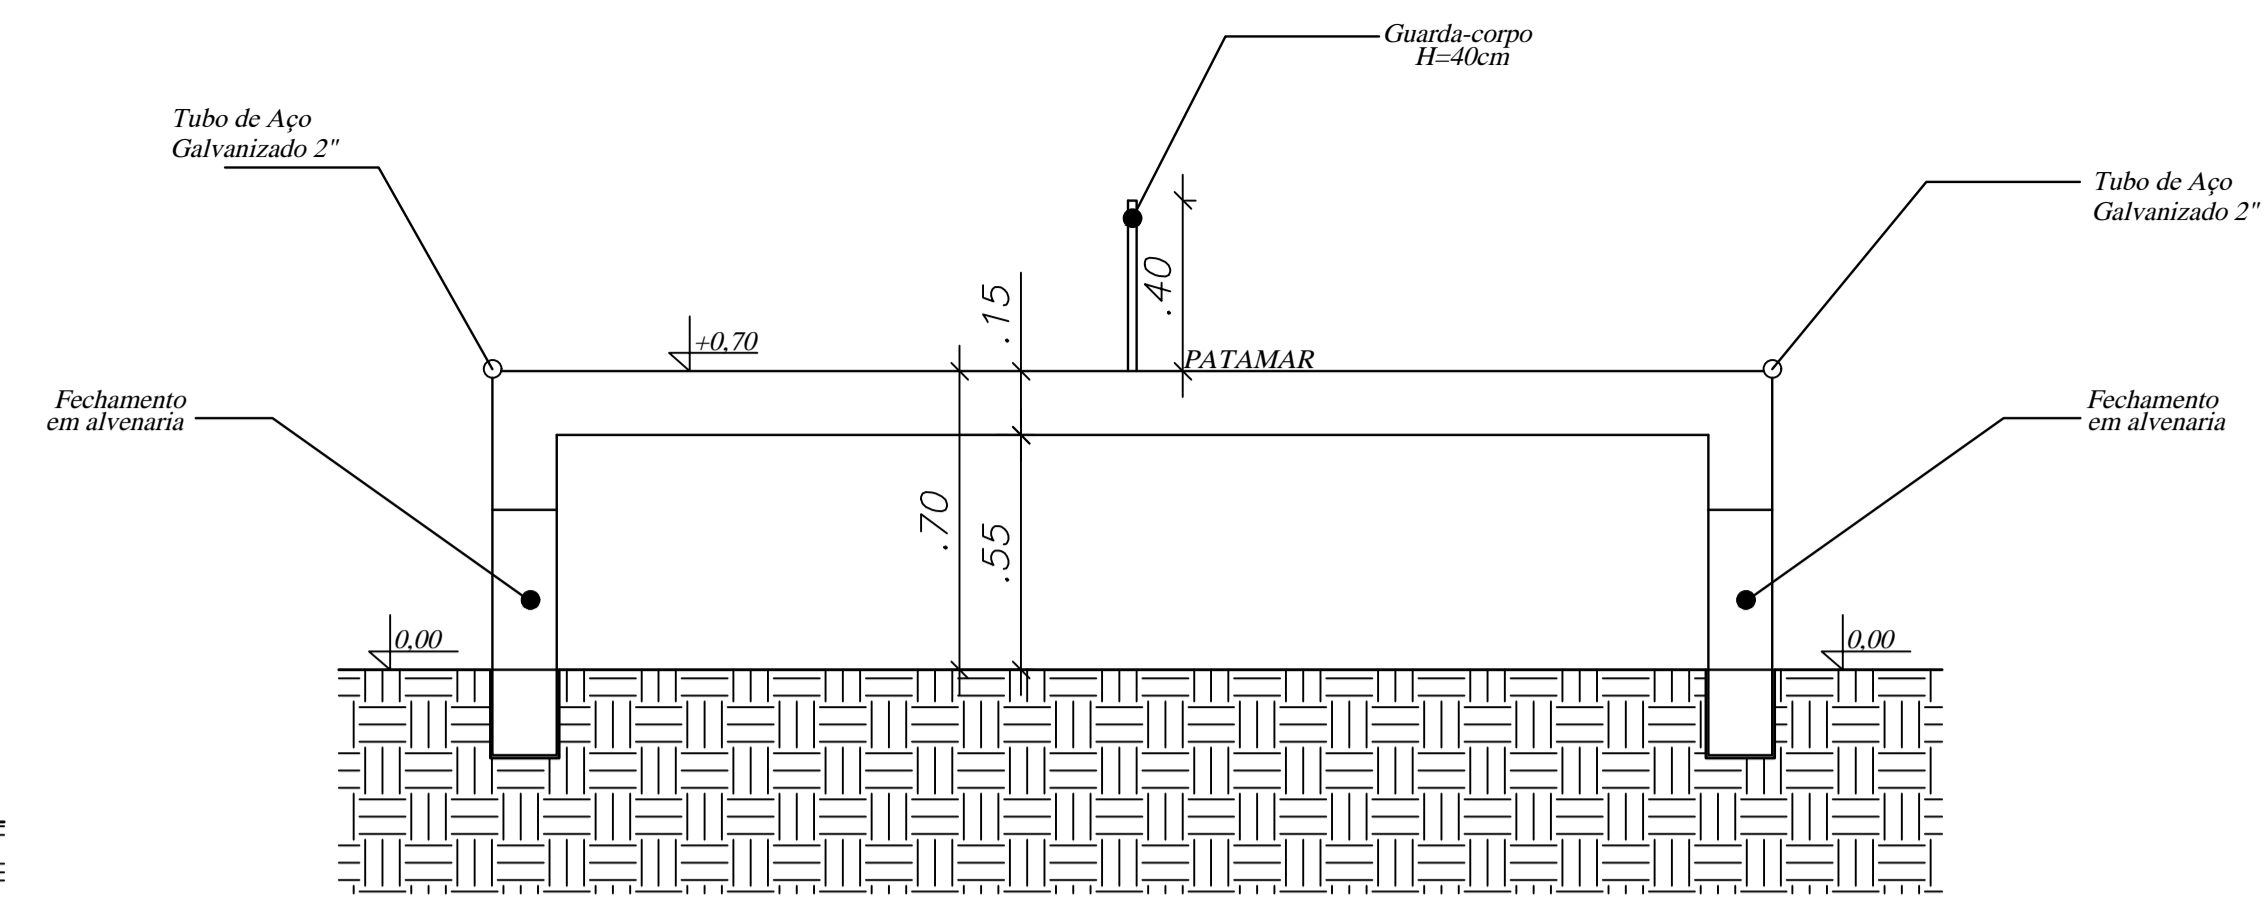


Corte BB
ESC.:1/25

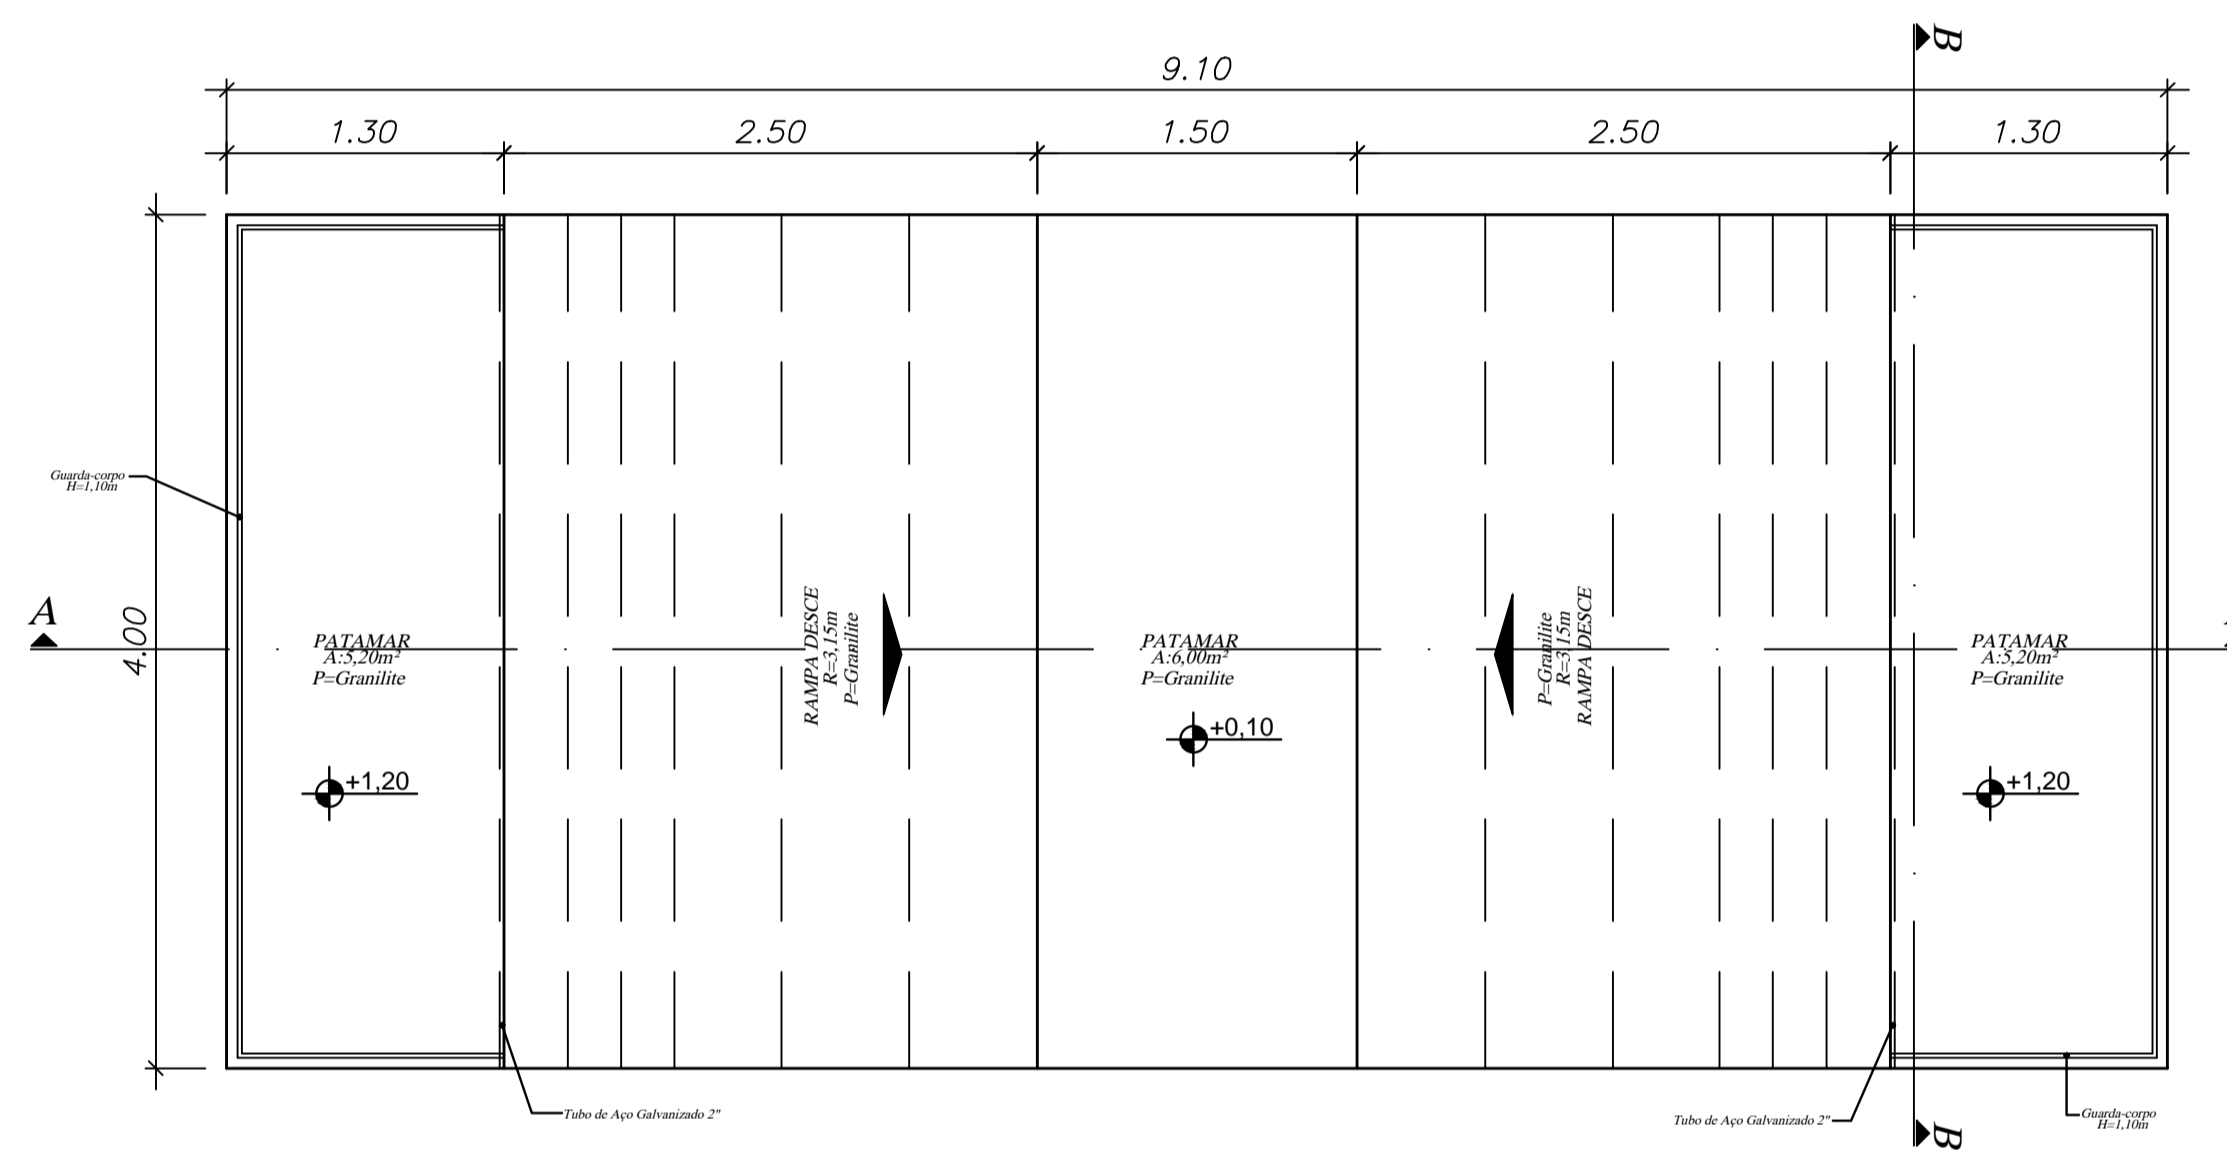


Planta Baixa Pista de Skate
ESC.:1/50

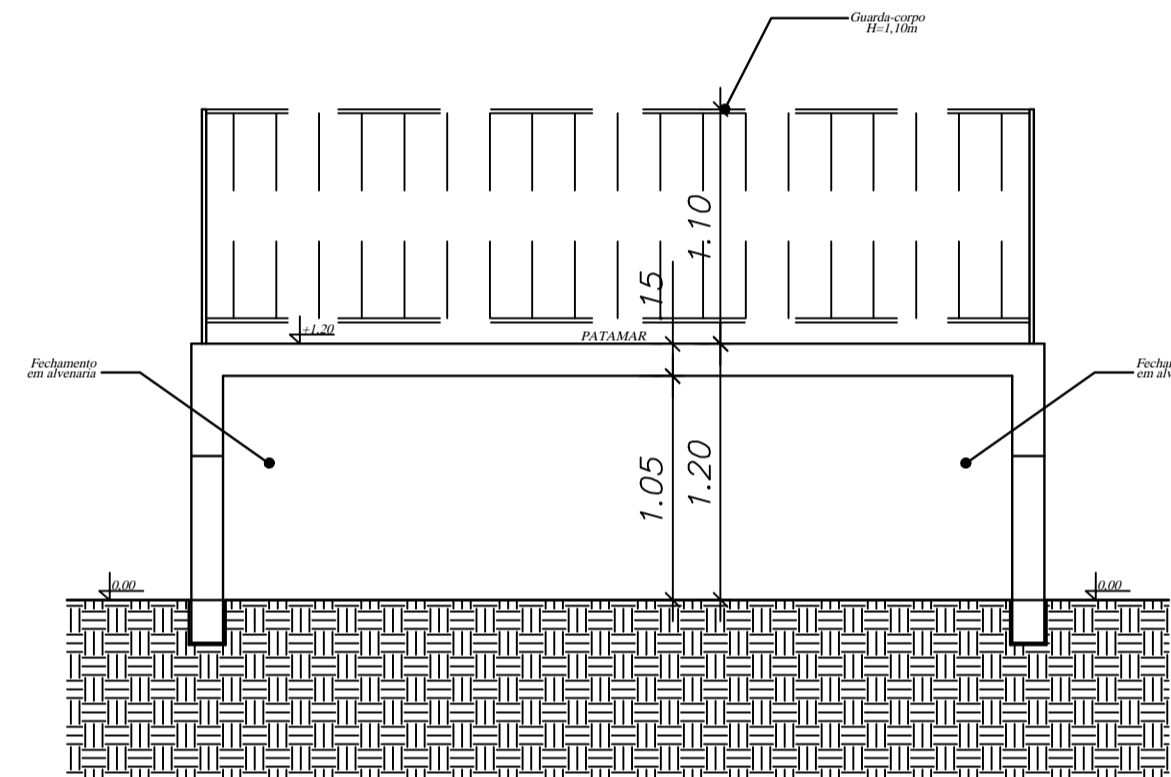


Corte BB
ESC.:1/50

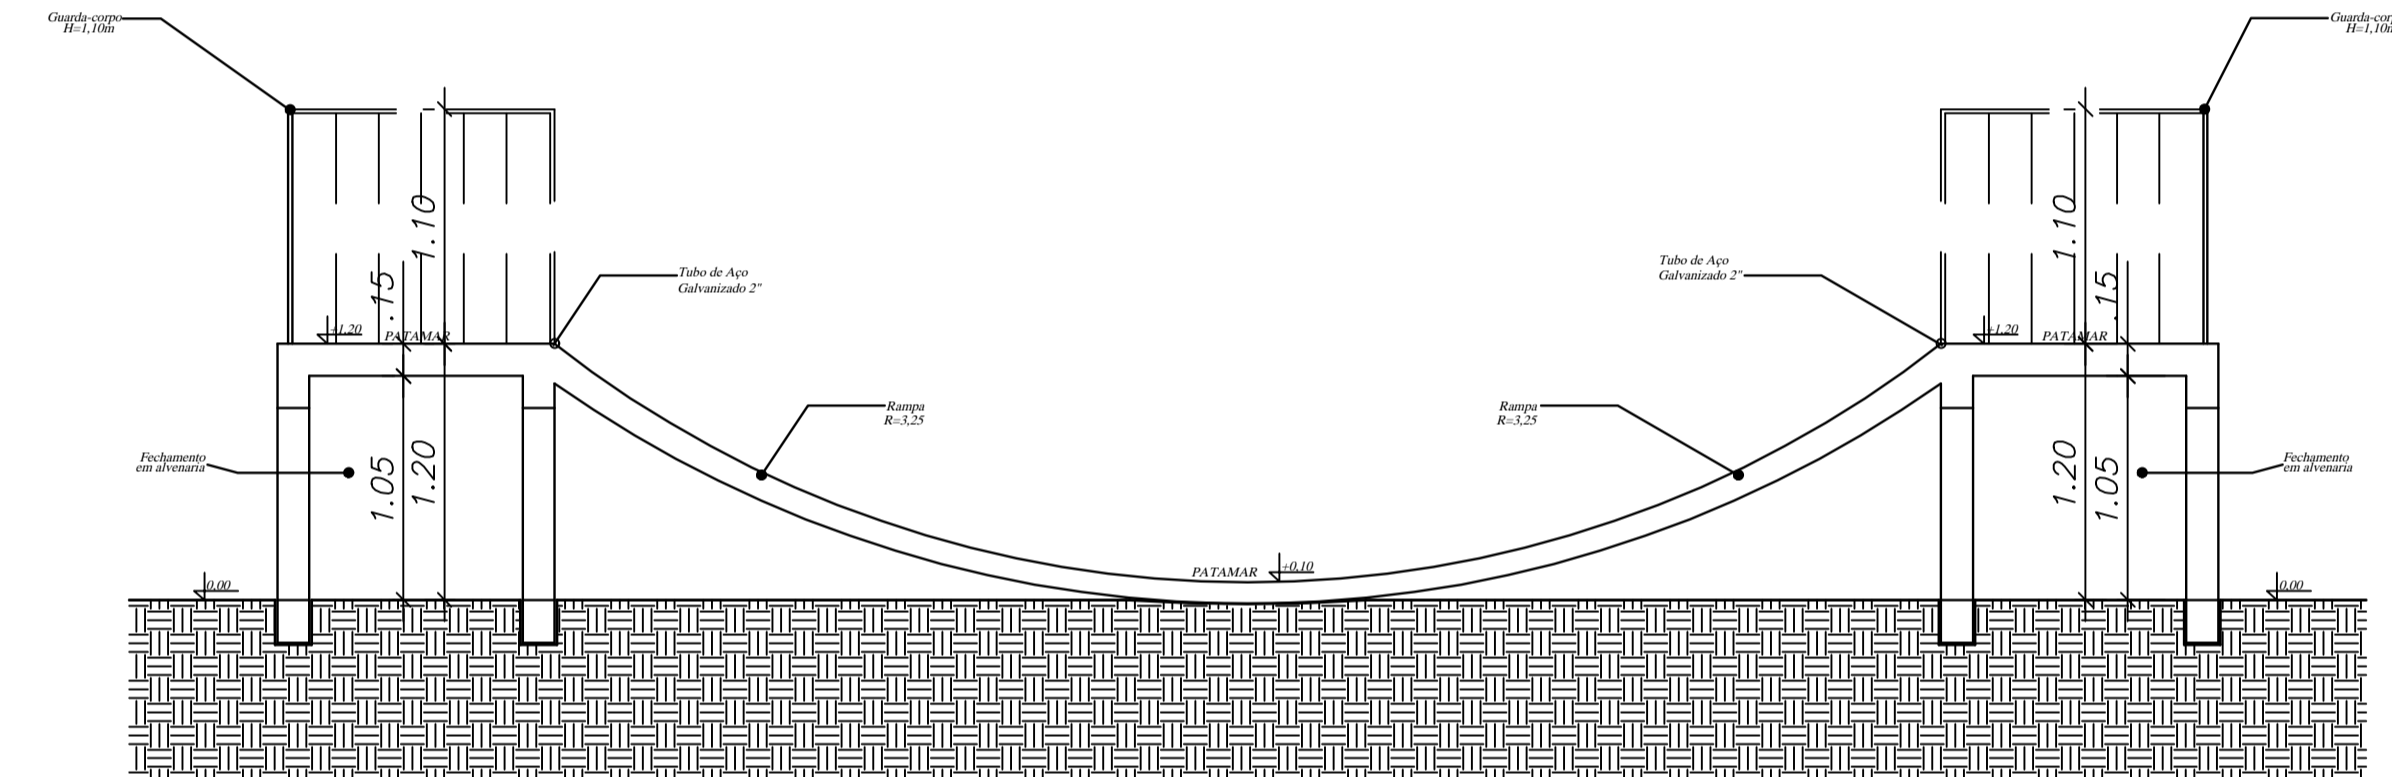


Corte AA
ESC.:1/50

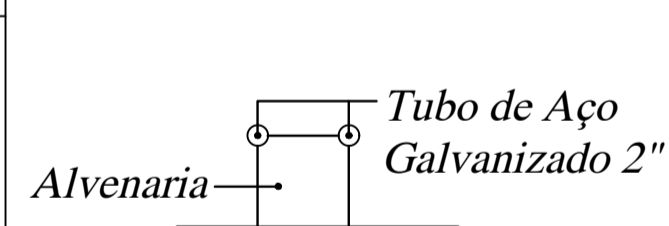


Vista
S/ESC.

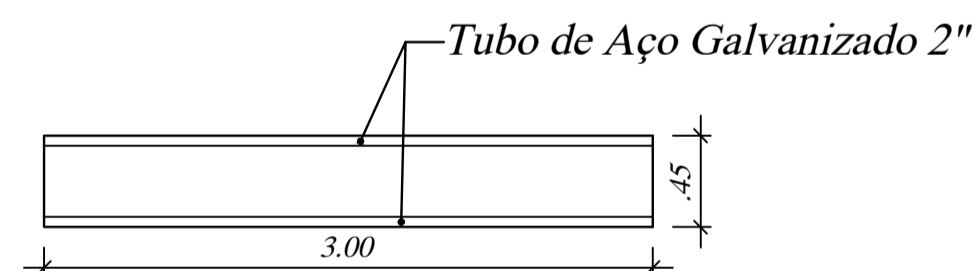


Planta Baixa Elemento de Manobra
S/ESC.

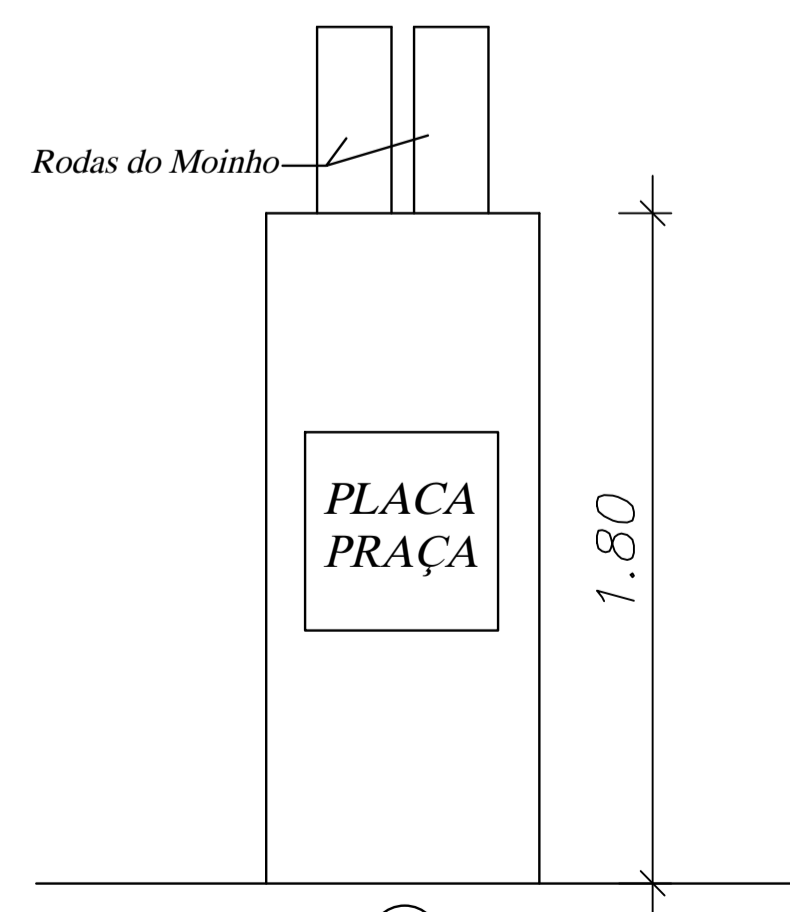


Detalhe - Elem. Identif. da Praça
S/ESC.

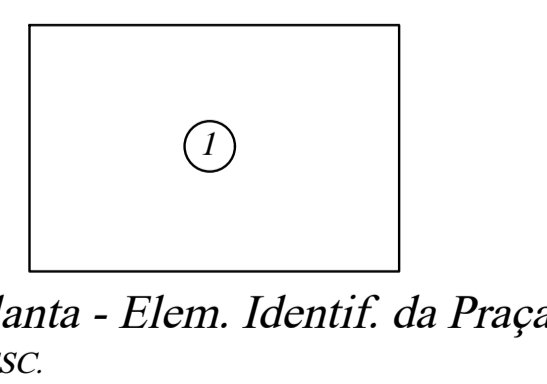

Planta - Elem. Identif. da Praça
S/ESC.

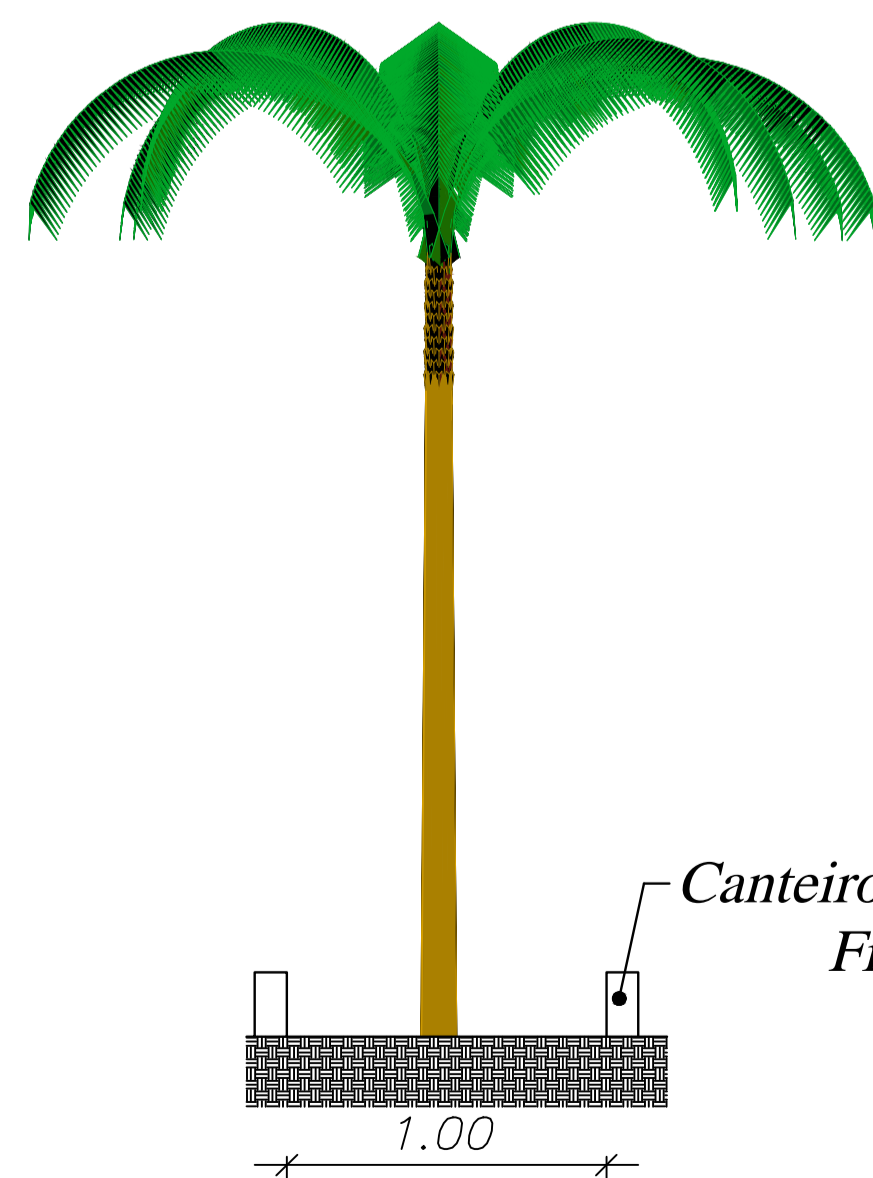

Detalhe Canteiro 1
S/ESC.

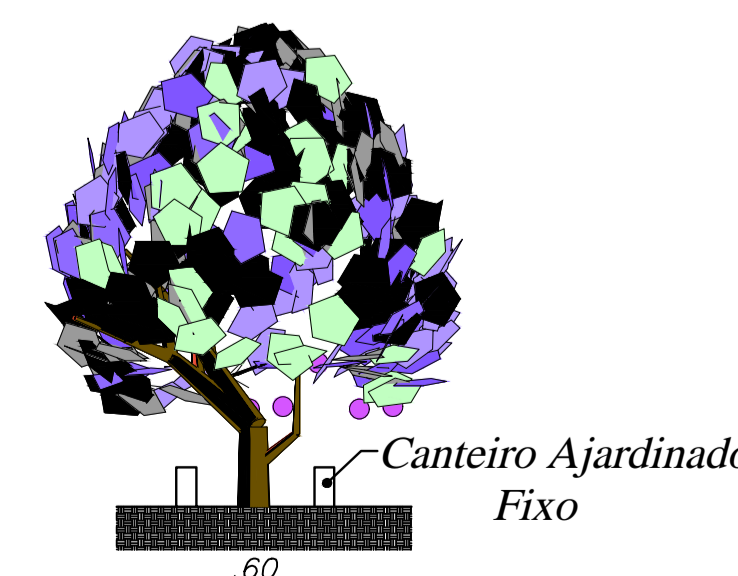

Detalhe Canteiro 2
S/ESC.

OBRA: PRAÇA PÚBLICA		
ENDEREÇO: RUA TIRADENTES ESQUINA RUA CLARA STÜVE		
P.M.B.T. PREFEITURA MUNICIPAL DE BRAÇO DO TROMBUDO – SC		
PROJETO: CONRADO RINNERT NETO ENGENHEIRO CIVIL		MATRICULA P.M.B.T. 1672-01 CREA / SC 020.215-0
PROJETO: PLANTA BAIXA – CORTES – DETALHES		FOLHA: 2/2
ESCALA: INDICADA	DESENHO: BRUNA A. BRUCH ESTAGIÁRIA	
DATA: 21 DE MAIO DE 2021		