


JOSÉ DA SILVA  
181,30

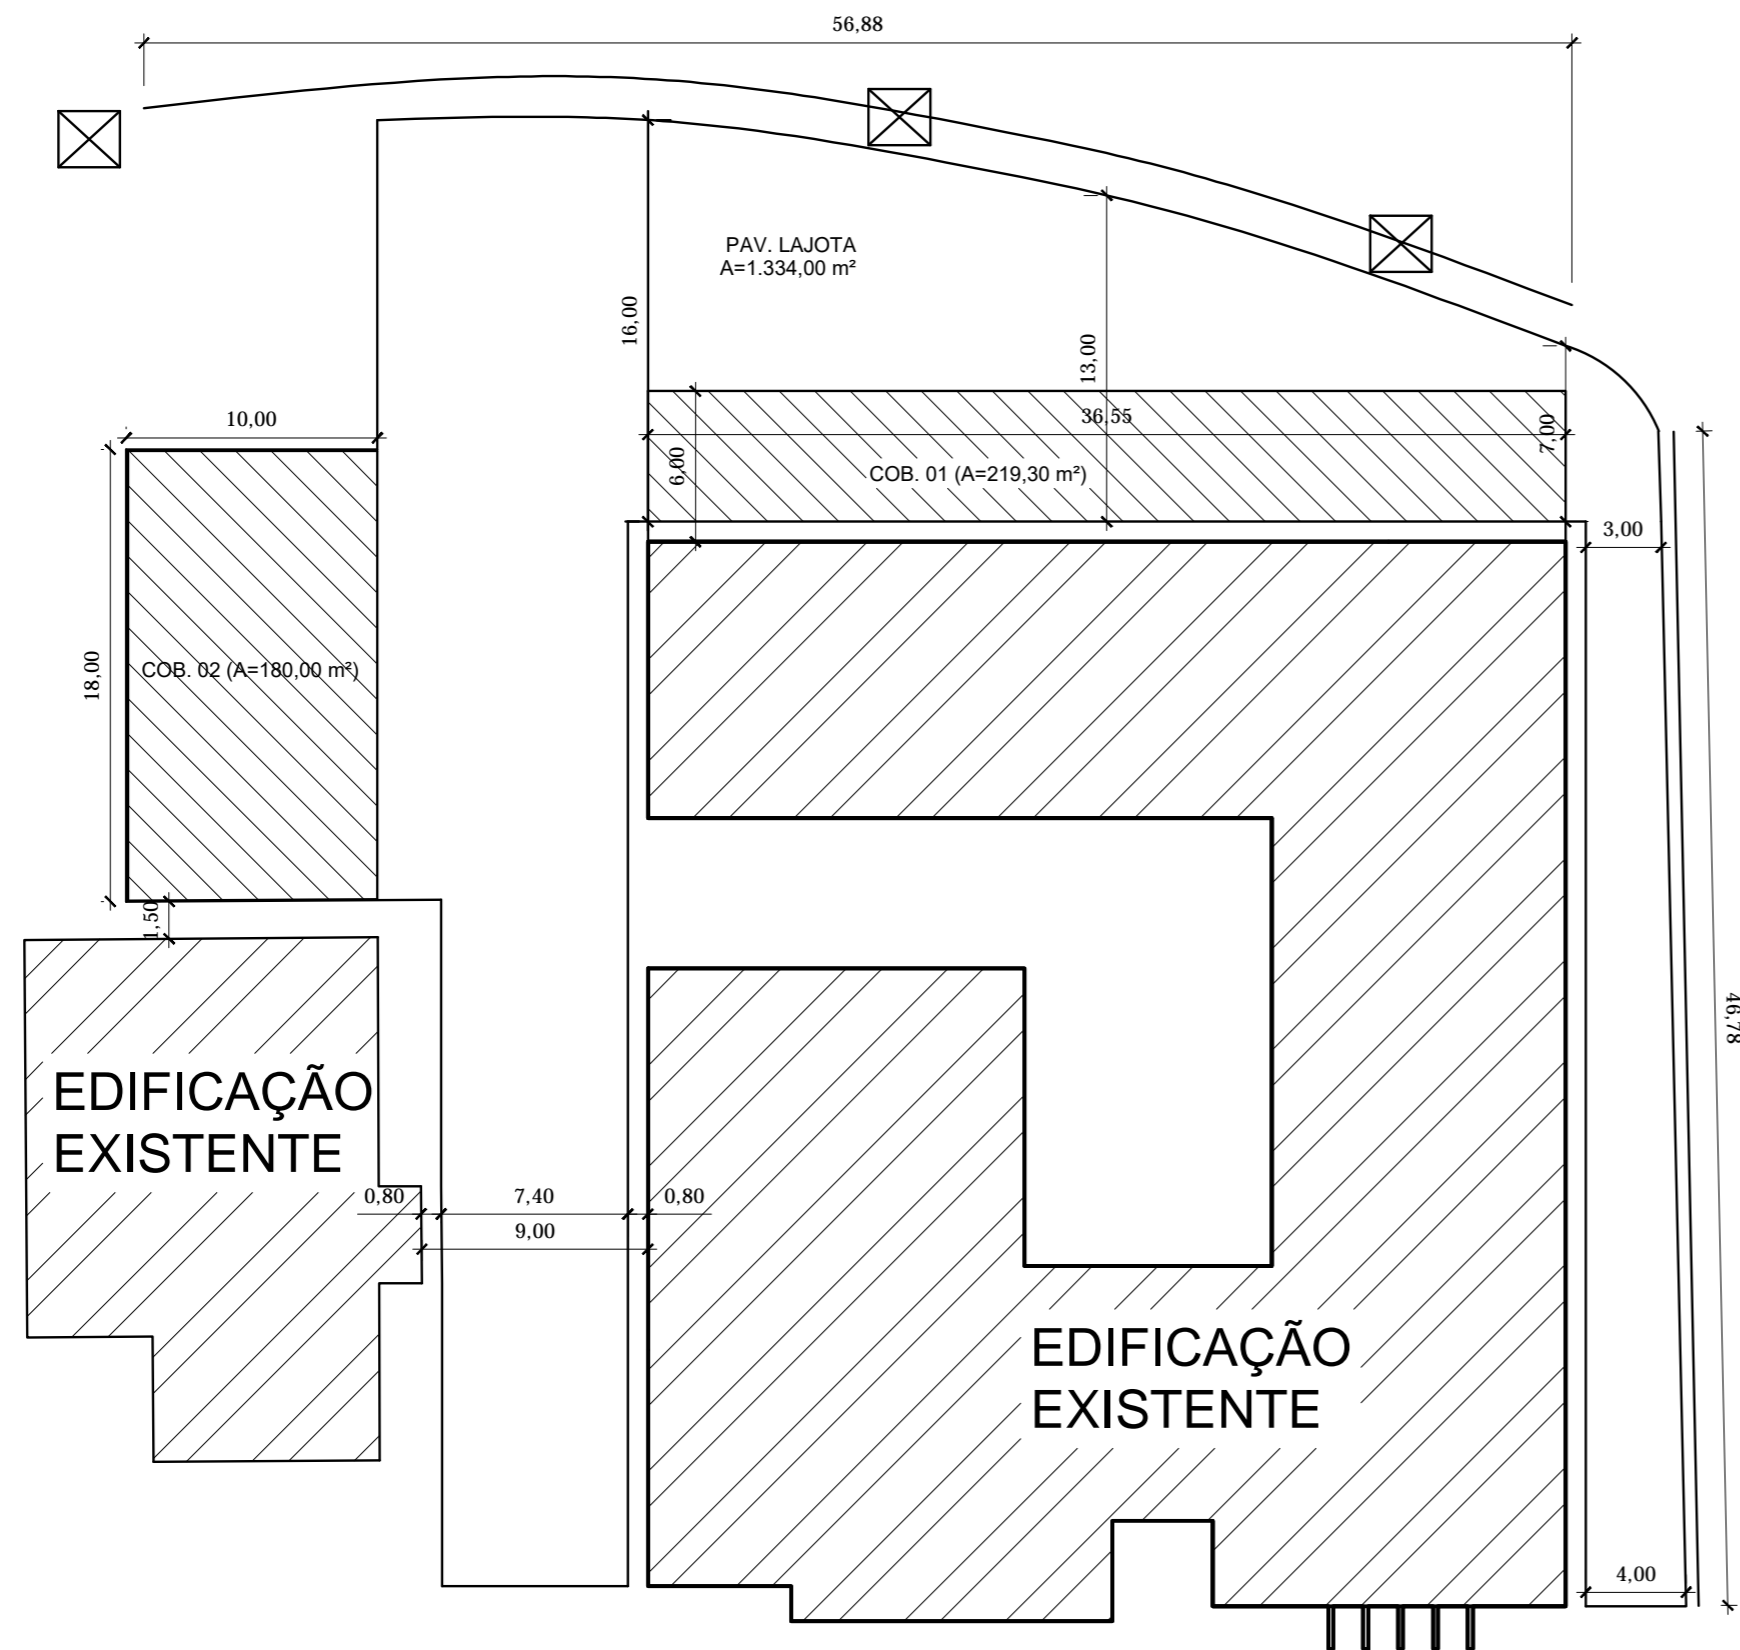


ÁREA: 15.000m<sup>2</sup>  
MATRÍCULA nº 8.533

PLANTA DE LOCAÇÃO E SITUAÇÃO  
ESC.: 1/300


208,30  
EDGAR KIRSCHNER / WALDEMAR PROCHNOW

LEGENDA:

- LAJOTA SEXTAVADA
- COB. METÁLICA
- MURETA BLOCO H=60cm
- DRENAGEM
- TUBO Ø20cm
- BRITA 02
- BIDIN
- CANALETA Ø30cm
- 03 CX. PASSAGEM

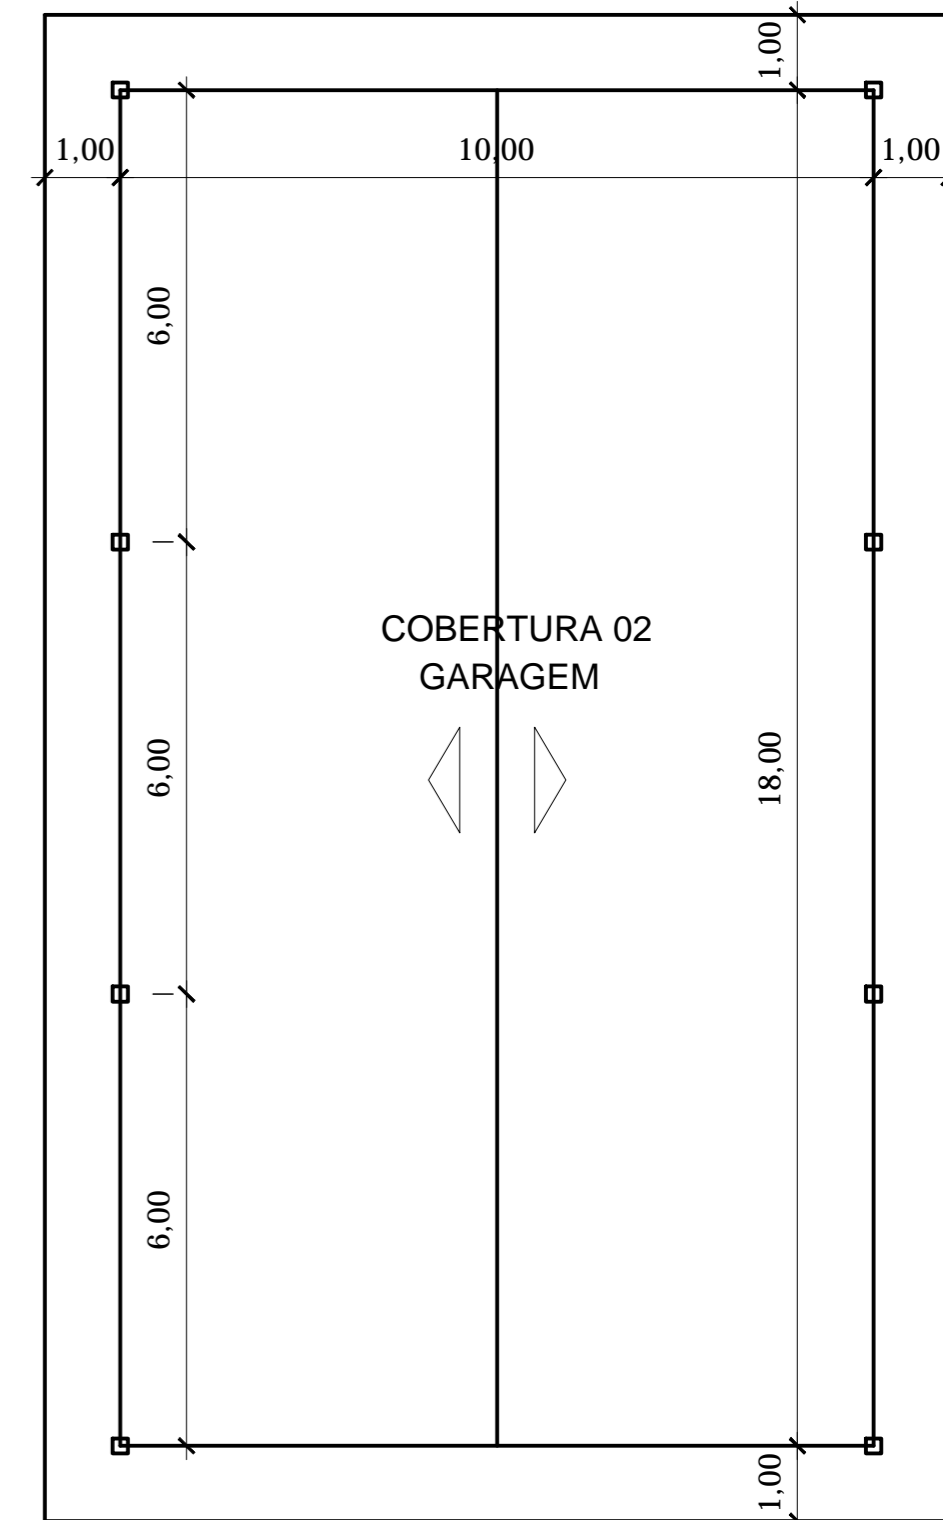

PLANTA COBERTURA 02  
ESC.: 1/100

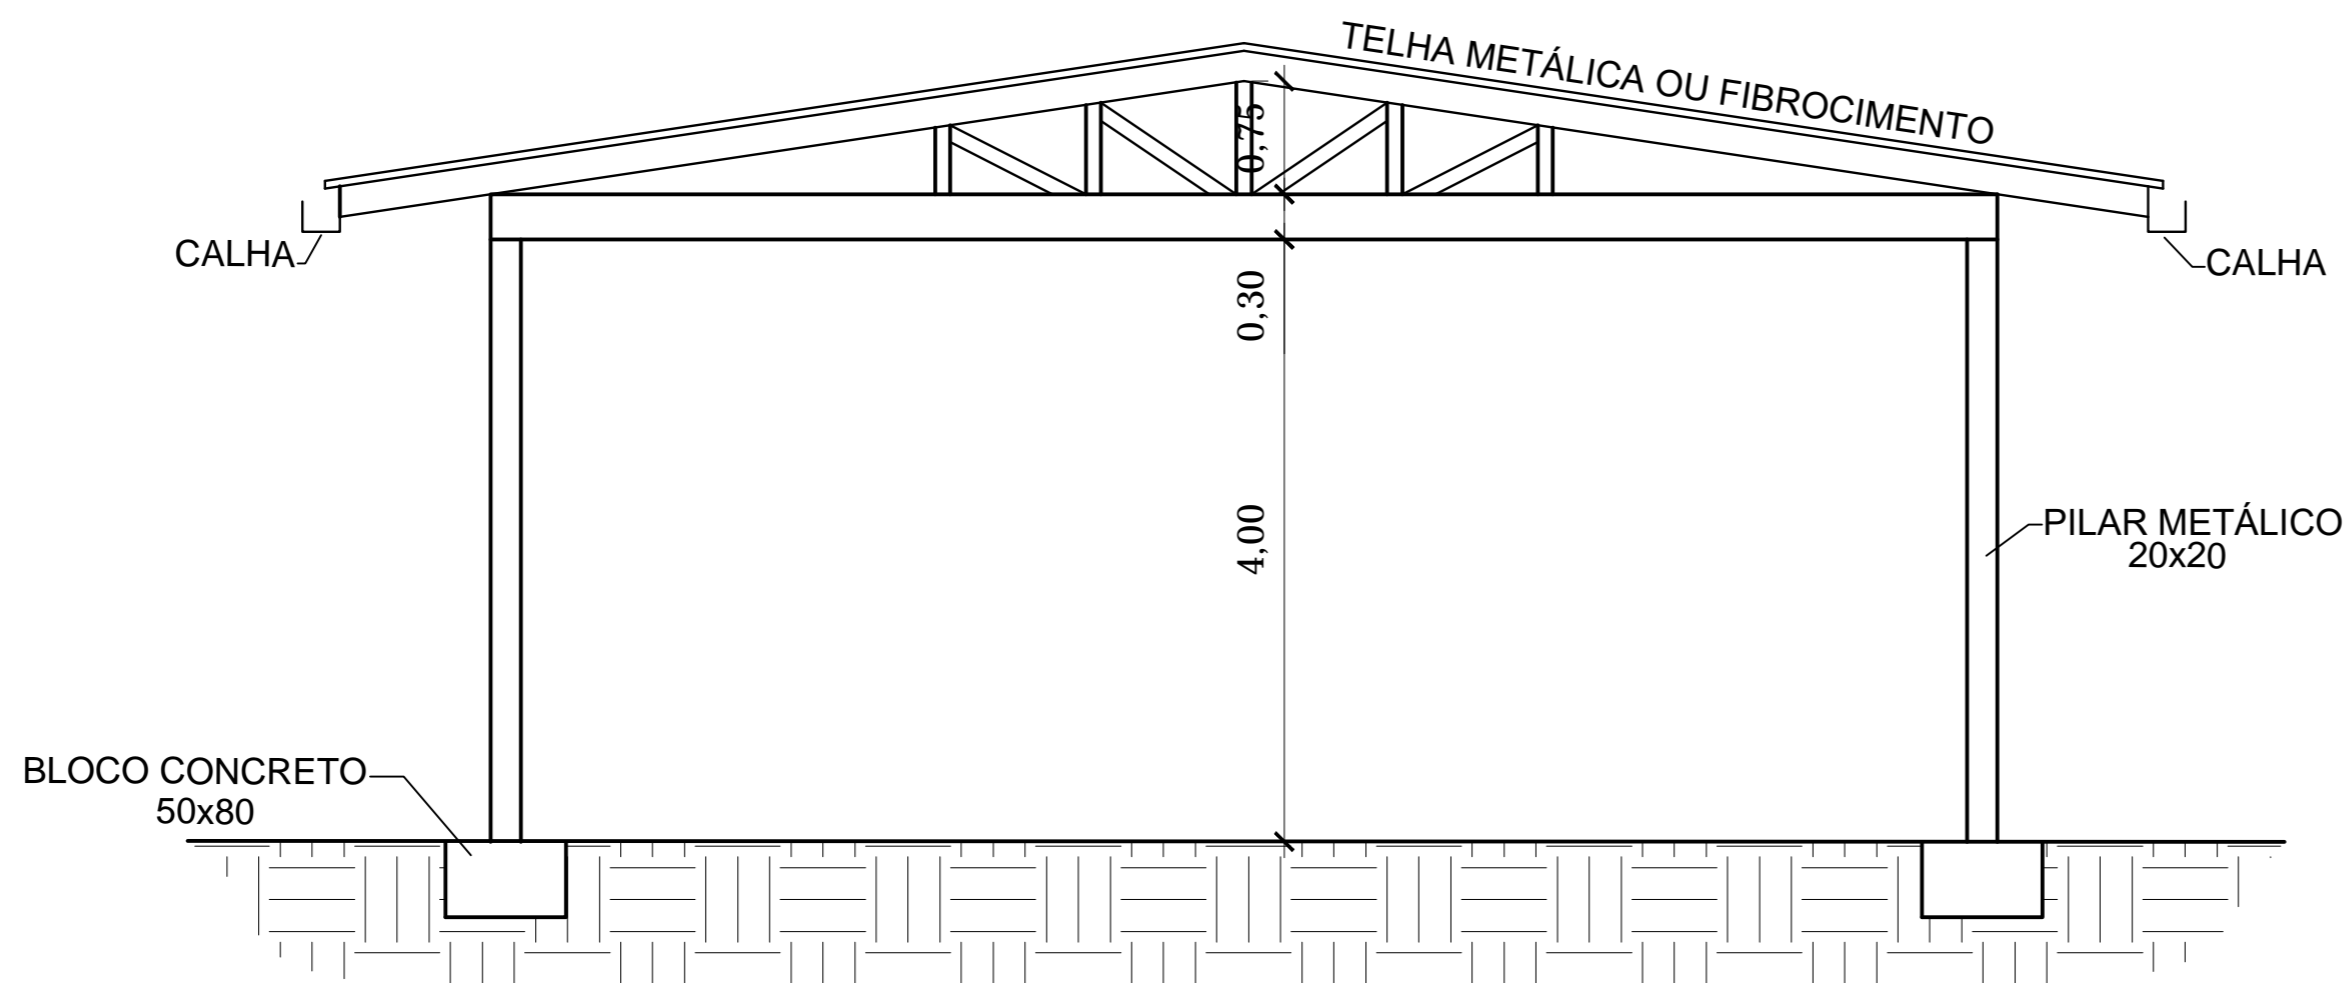

DETALHE/CORTE COBERTURA 02  
ESC.: 1/50

<b>OBRA:</b> AMPLIAÇÃO PREFEITURA MUNICIPAL DE BRAÇO DO TROMBUDO		
<b>ENDEREÇO:</b> PRAÇA DA INDEPENDÊNCIA nº 25, FUNDOS		
<b>P.M.B.T.</b> PREFEITURA MUNICIPAL DE BRAÇO DO TROMBUDO - SC		
<b>PROJETO:</b> CONRADO RINNERT NETO ENGENHEIRO CIVIL		
<b>PROJETO:</b> ARQUITETÔNICO: PLANTA DE LOCAÇÃO E SITUAÇÃO, PLANTA COBERTURA 02 E DETALHE/CORTE		<b>MATRÍCULA P.M.B.T. 1672-01</b> CREA / SC 020.215-0
<b>ESCALA:</b> INDICADA	<b>DESENHO:</b> BRUNA ANGÉLICA BRUCH ESTAGIÁRIA	<b>FOLHA:</b> 1/1
<b>DATA:</b> 24 DE AGOSTO DE 2021		