



CORTE AA

esc 1:50

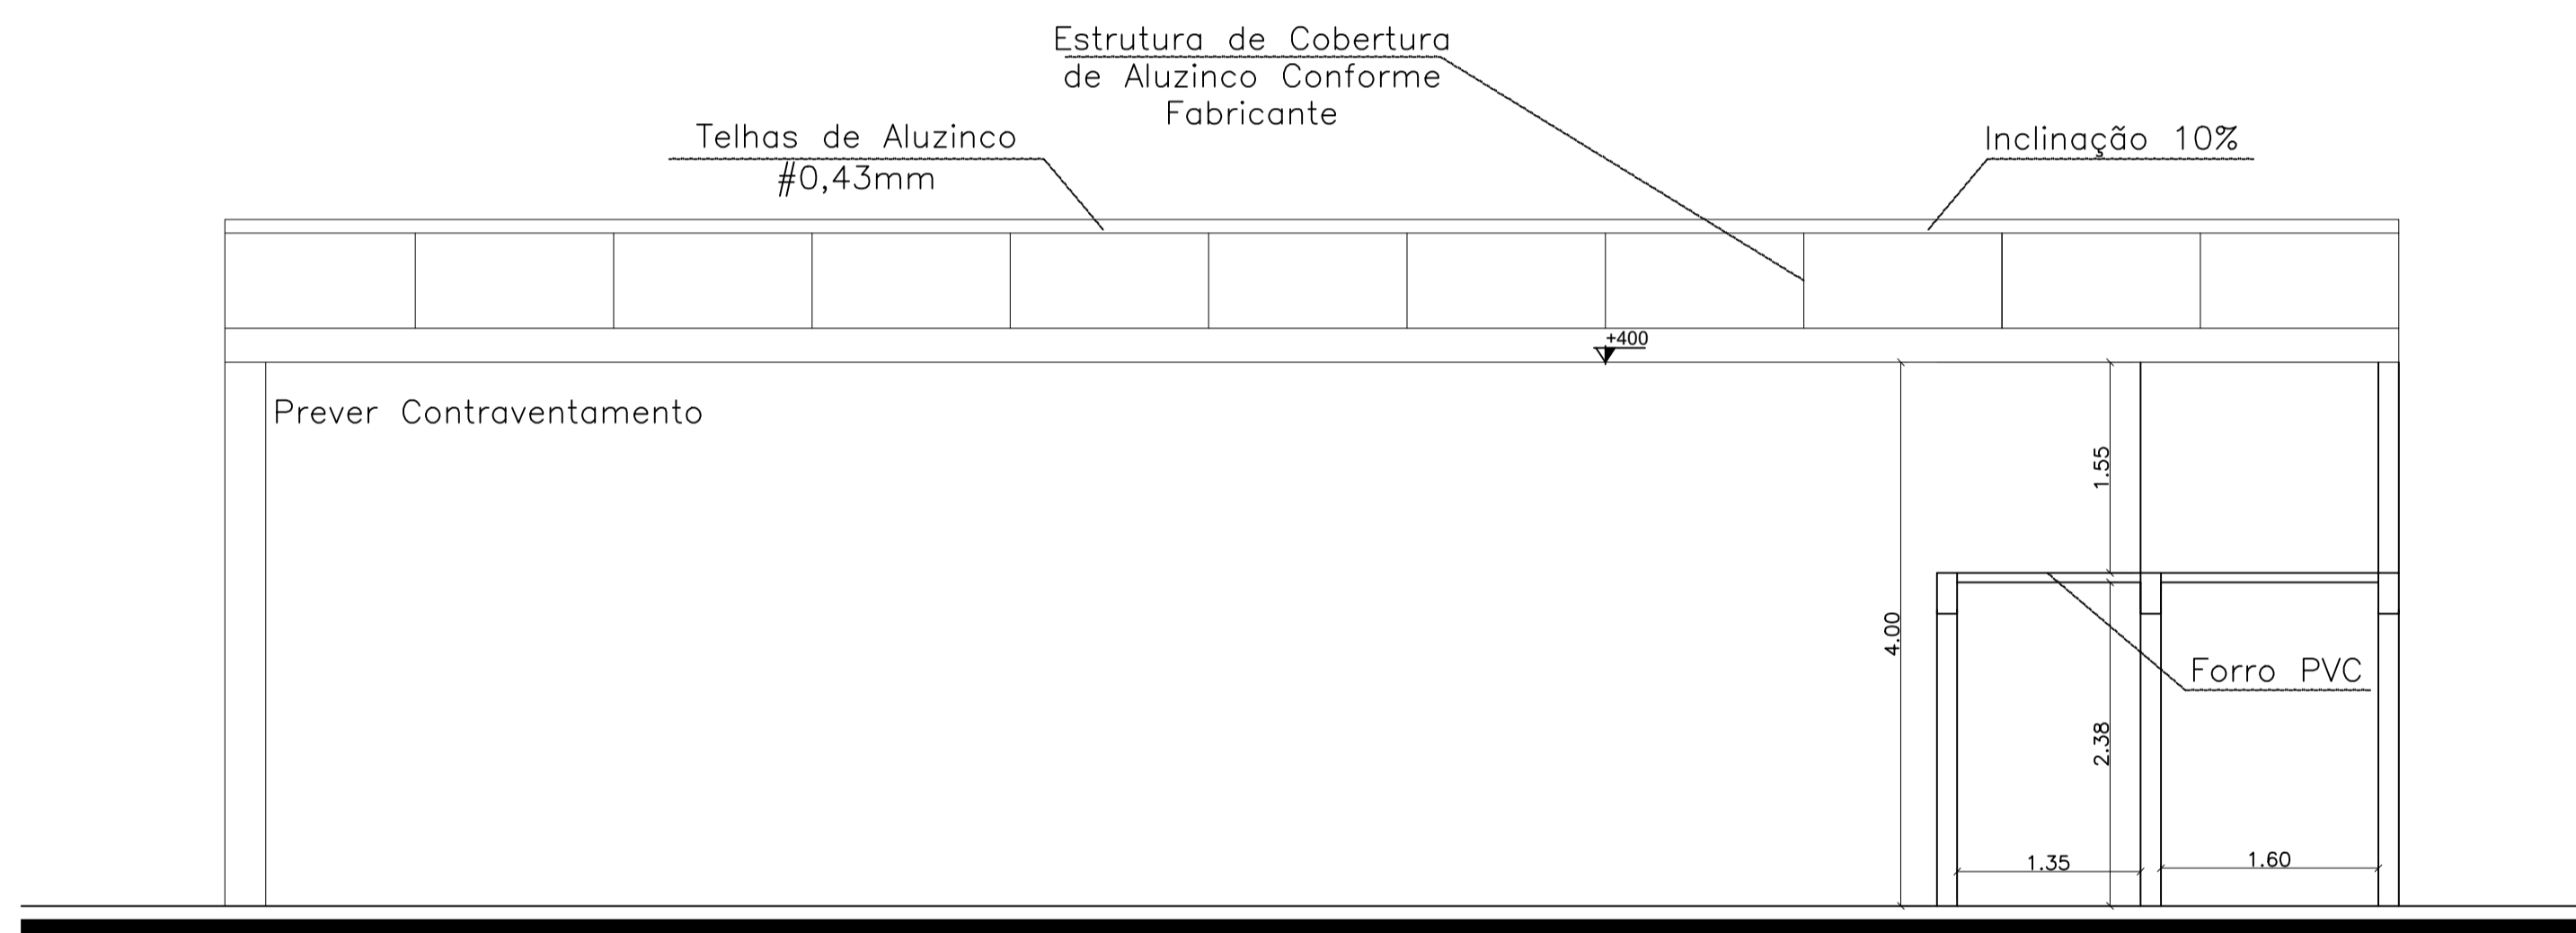

CORTE BB

esc 1:50

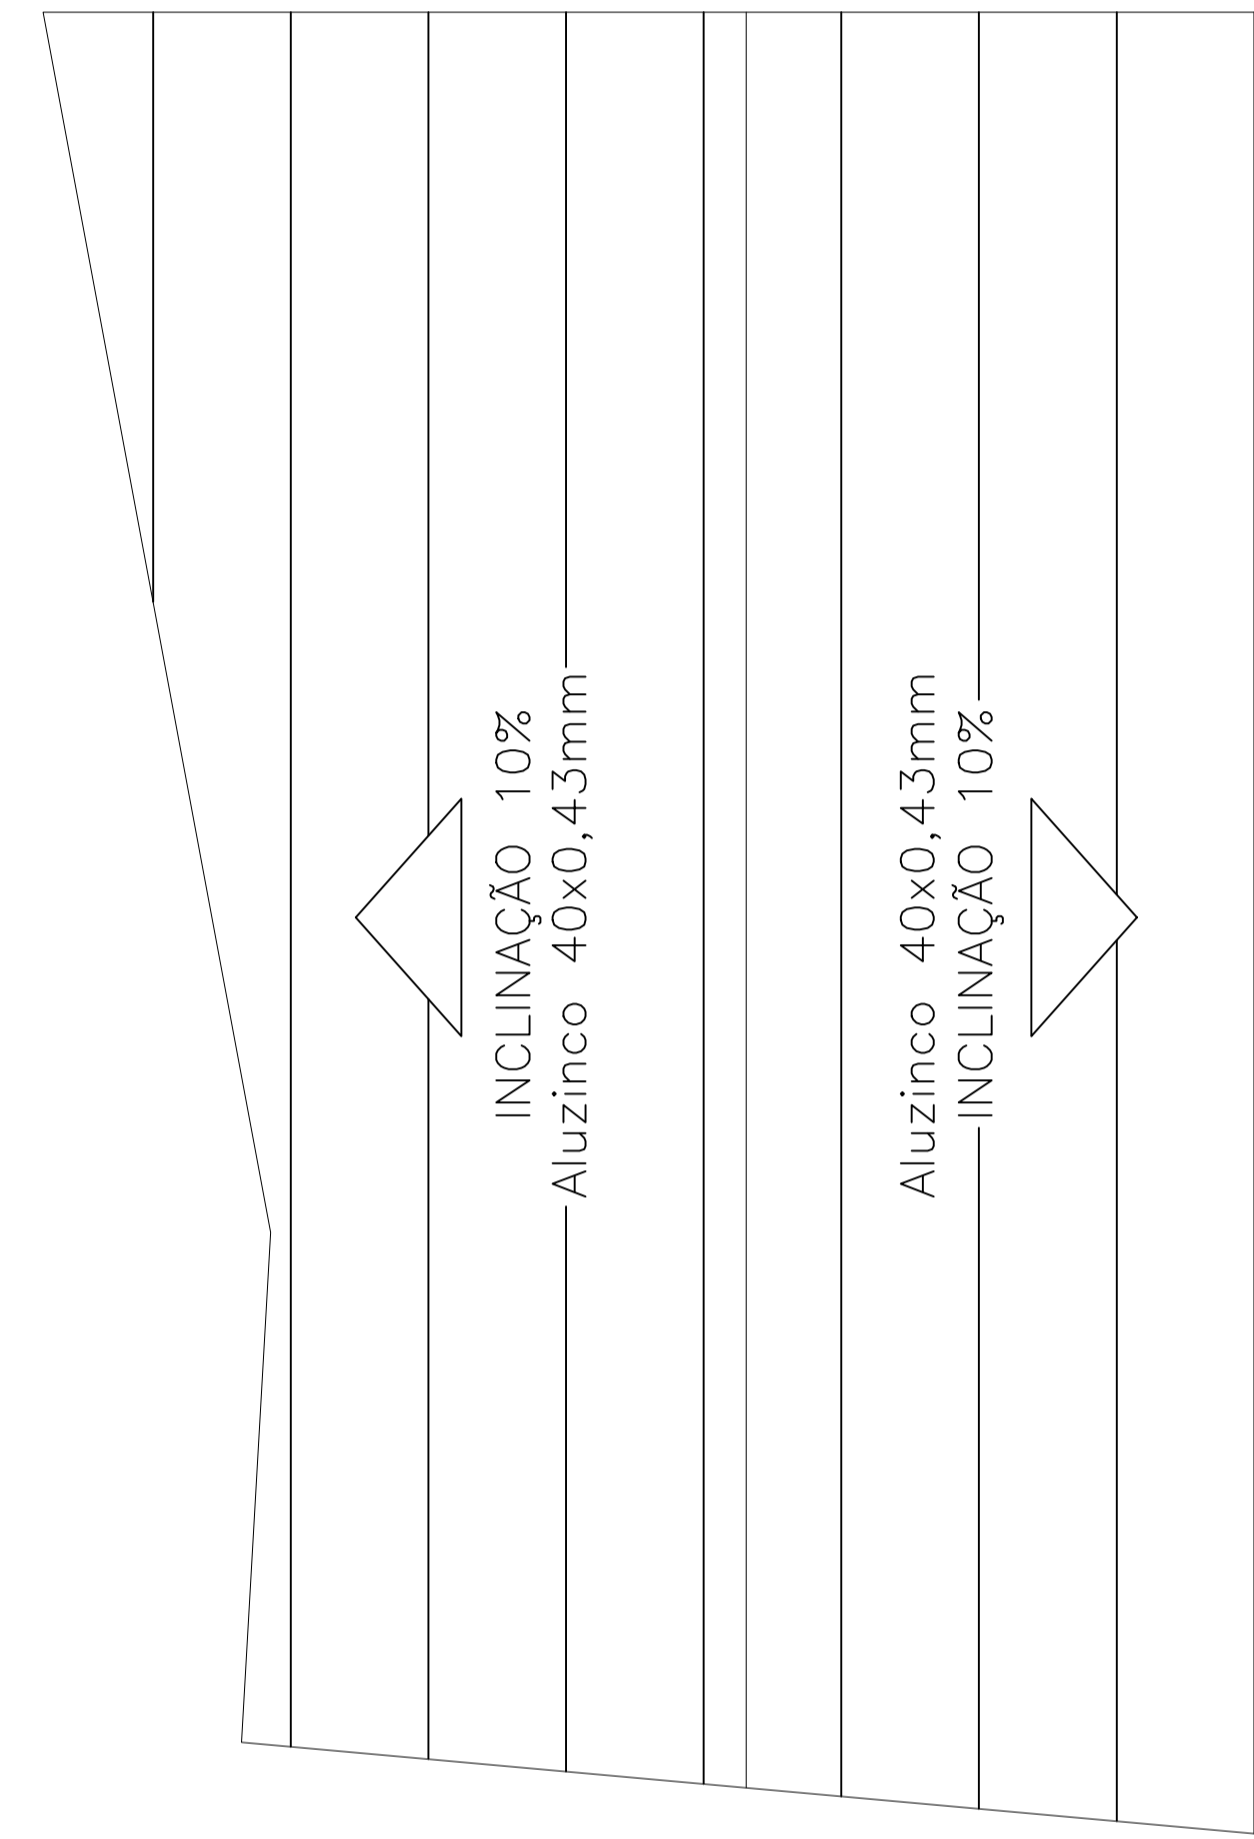

PLANTA DE COBERTURA

esc 1:75

QUADRO DE INFORMAÇÕES	
ÁREA DO LOTE	1.049,01m ²
ÁREA A SER CONSTRUÍDA	138,66m ²
ÁREA EXISTENTE	383,40m ²
USO: COBERTURA DE PÁTIO, BANHEIROS E PISO DE CONCRETO	
ÍNDICES URBANÍSTICOS: ZU4	
TAXA DE OCUPAÇÃO	49,76% (máx. 70%)
ÍNDICE DE APROVEITAMENTO	0,50 (1,5)

CRITÉRIOS DE PROJETO:		
Classe de agressividade: Urbana (II)	Relação Água/Cimento: ≤ 0,55	Concreto: C25 (250kgf/cm ²)
Cobrimento nominal das peças:	Vigas: 3,0 cm	Lajes: 3,0 cm
	Pilares: 3,0 cm	Contenções: 3,0 cm
Slump: +/- 120,0 mm	Blocos: 5,0 cm	Sapatas: 5,0 cm
Cura do concreto: úmida		
<ul style="list-style-type: none"> - Consumo mínimo de cimento: 350kg por m³ de concreto; - As formas deverão ser saturadas antes da concretagem; - O concreto não deverá ser lançado de alturas que excedam 2,0 m; - Após lançamento usar vibradores de imersão para adensamento da peça; - Para cura adequada umedecer as peças três vezes ao dia por pelo menos quatro dias seguidos. 		
NORMATIVAS IMPORTANTES:		
NBR 14931:2003 - Execução de estruturas de concreto - Procedimento		
NBR 11682:2009 - Estabilidade de encostas		
NBR 6118:2014 - Projeto de estruturas de concreto - Procedimento		
NBR 8953:2015 - Concreto para fins estruturais - Classificação		
NBR 6120:2019 - Ações para o cálculo de estruturas de edificações		
NBR 6122:2019 - Projeto e execução de fundações		

Revisões:			
NÚMERO	DESCRIÇÃO	DESENHO	DATA
01	EMISSION INICIAL	Thayse	07/06/2022

Carimbos e assinaturas:		
Eng.ª Thayse Perini Aparicio CREA/SC 155622-6	Pref. Mun. Braço do Trombudo CNPJ: 95.952.230/0001-67	CONTRATADA

Dados do Projeto:	
	PREFEITURA MUNICIPAL DE BRAÇO DO TROMBUDO Fone/Fax : (47) 3547-0179 / 3547-0232 gabinete@bracodotrombudo.sc.gov.br Praça da Independência, nº25, Centro – 89178-000 Braço do Trombudo – Santa Catarina CNPJ 95.952.230/0001-67

Dados do Projeto:	
OBRA:	COBERTURA DE PÁTIO, BANHEIROS E PISO DE CONCRETO
ENDEREÇO:	RUA BRUNO PLASTER
CONTEÚDO:	PLANTA DE COBERTURA CORTE AA CORTE BB
RESPONSÁVEL TÉCNICO:	THAYSE PERINI APARICIO CREA/SC 155622-6
ÁREA:	138,66 m ²
ESCALA:	INDICADA
DATA:	07/06/2022

ARQ
FOLHA:
02
02

PROJETO ARQUITETÔNICO