




ELEVAÇÃO 01
ESC: 1/100

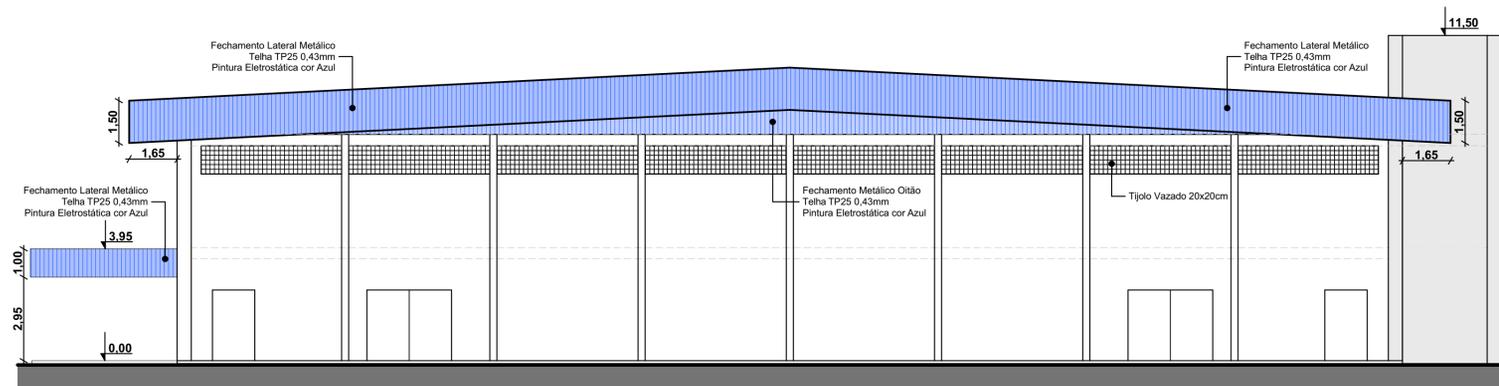

ELEVAÇÃO 02
ESC: 1/100

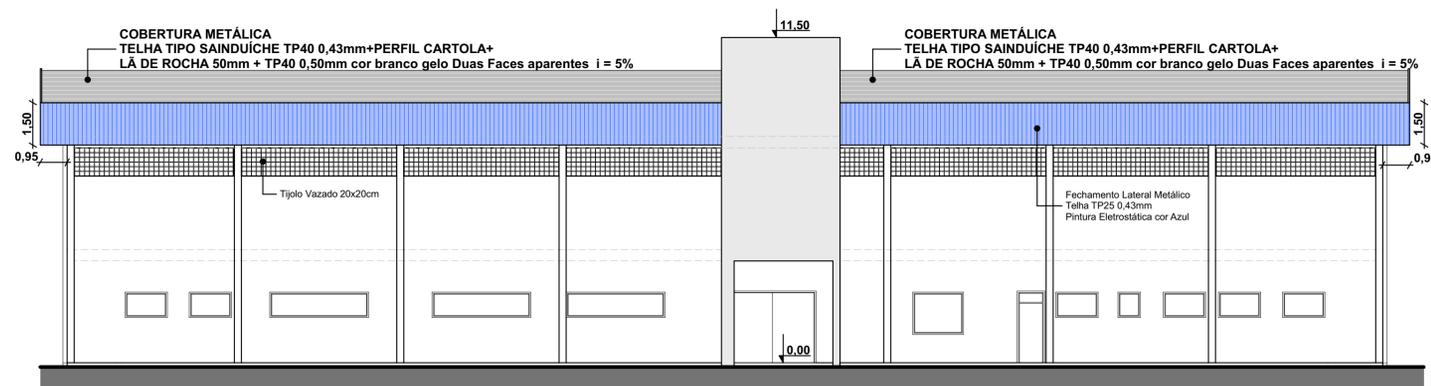

ELEVAÇÃO 03
ESC: 1/100

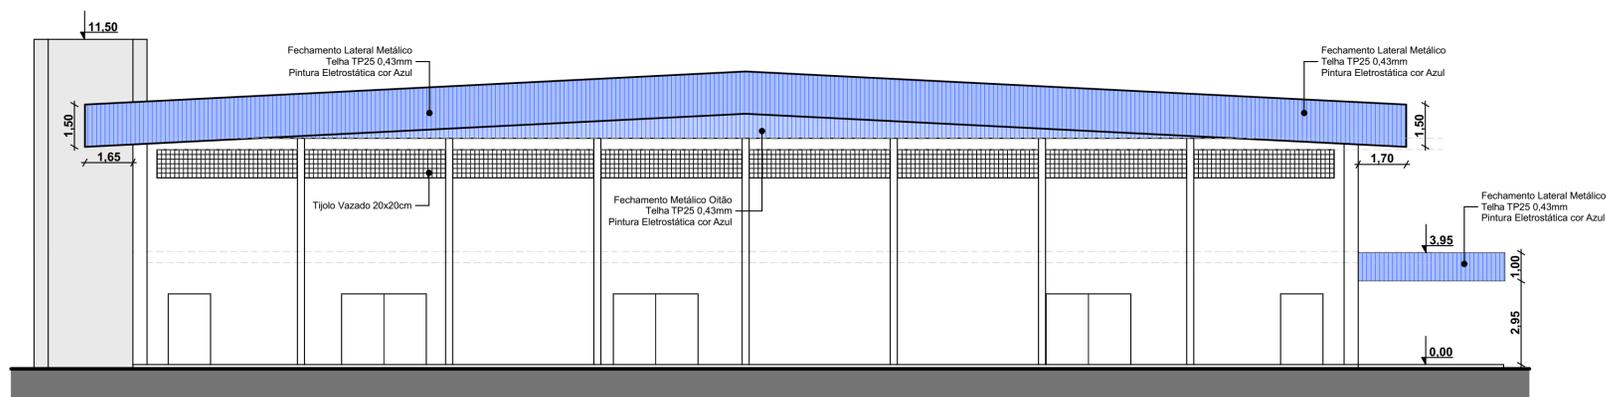

ELEVAÇÃO 04
ESC: 1/100

REVISÃO:	DATA:	DESCRIÇÃO:
R00	03/2022	EMIÇÃO INICIAL

CARIMBOS E APROVAÇÕES:



(47) 3531-4242
amavi@amavi.org.br
amavi.org.br
f @amavi.altovale
Rua XV de Novembro, 737
Centro, Rio do Sul/SC
89160-015

PROPRIETÁRIO / CONTRATANTE: ASSINATURA:

PREFEITURA MUNICIPAL DE BRAÇO DE TROMBUDO
CNPJ: 95.952.230/0001-67

RESPONSÁVEL TÉCNICO PROJETO: ASSINATURA:

LARISSA LENZ SANTOS

ARQUITETA E URBANISTA - CAU: A148155-0

PROJETO: PROJETO ARQUITETÔNICO

OBRA:
1ª ETAPA DA CONSTRUÇÃO DO GINÁSIO MUNICIPAL

LOGRADOURO: RUA CLARA STUVE BAIRRO: CENTRO N°: S/N
MUNICÍPIO: BRAÇO DO TROMBUDO UF: SC CEP: 89178-000

ÁREA PRÉ-MOLDADO:
1.997,50 m²

ÁREA TOTAL:
2.063,43 m²

CONTEÚDO:
ELEVAÇÕES

ESCALA: DATA:
INDICADA JULHO/2022

CÓDIGO AMAVI:
2698

DESENHISTA:
LARISSA / CAROLINA

ARQ 04/04