


**LAJES NÍVEL +0**

ESC.:1/200

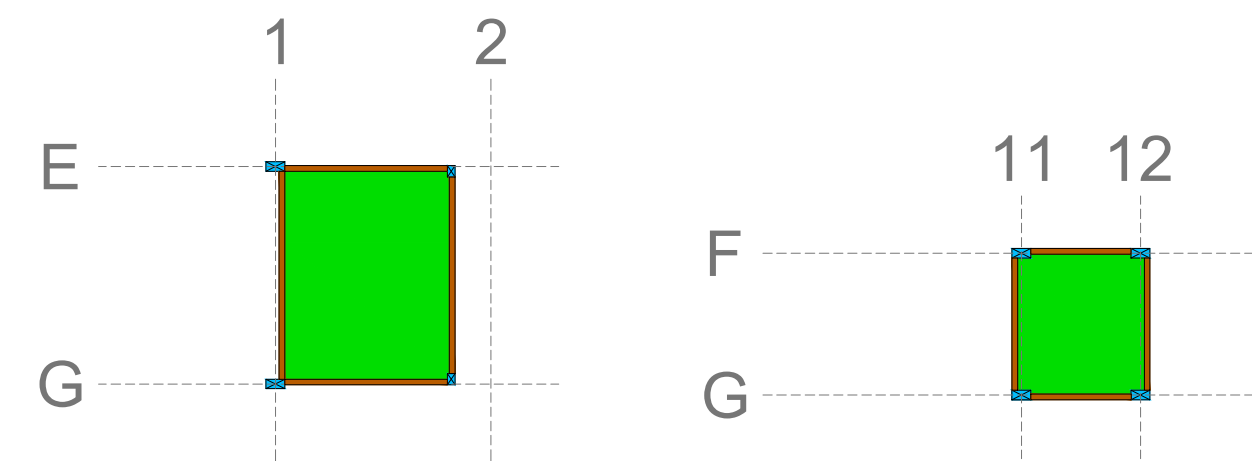


**LAJES NÍVEL +400**

ESC.:1/200

**LAJES NÍVEL +800**

ESC.:1/200

Legenda das Vigas	
	VIGA RETANGULAR
	VIGA ESPECIAL ARQUIBANCADA
Legenda das Lajes	
	LAJE ARQUIBANCADA
	LAJE TT

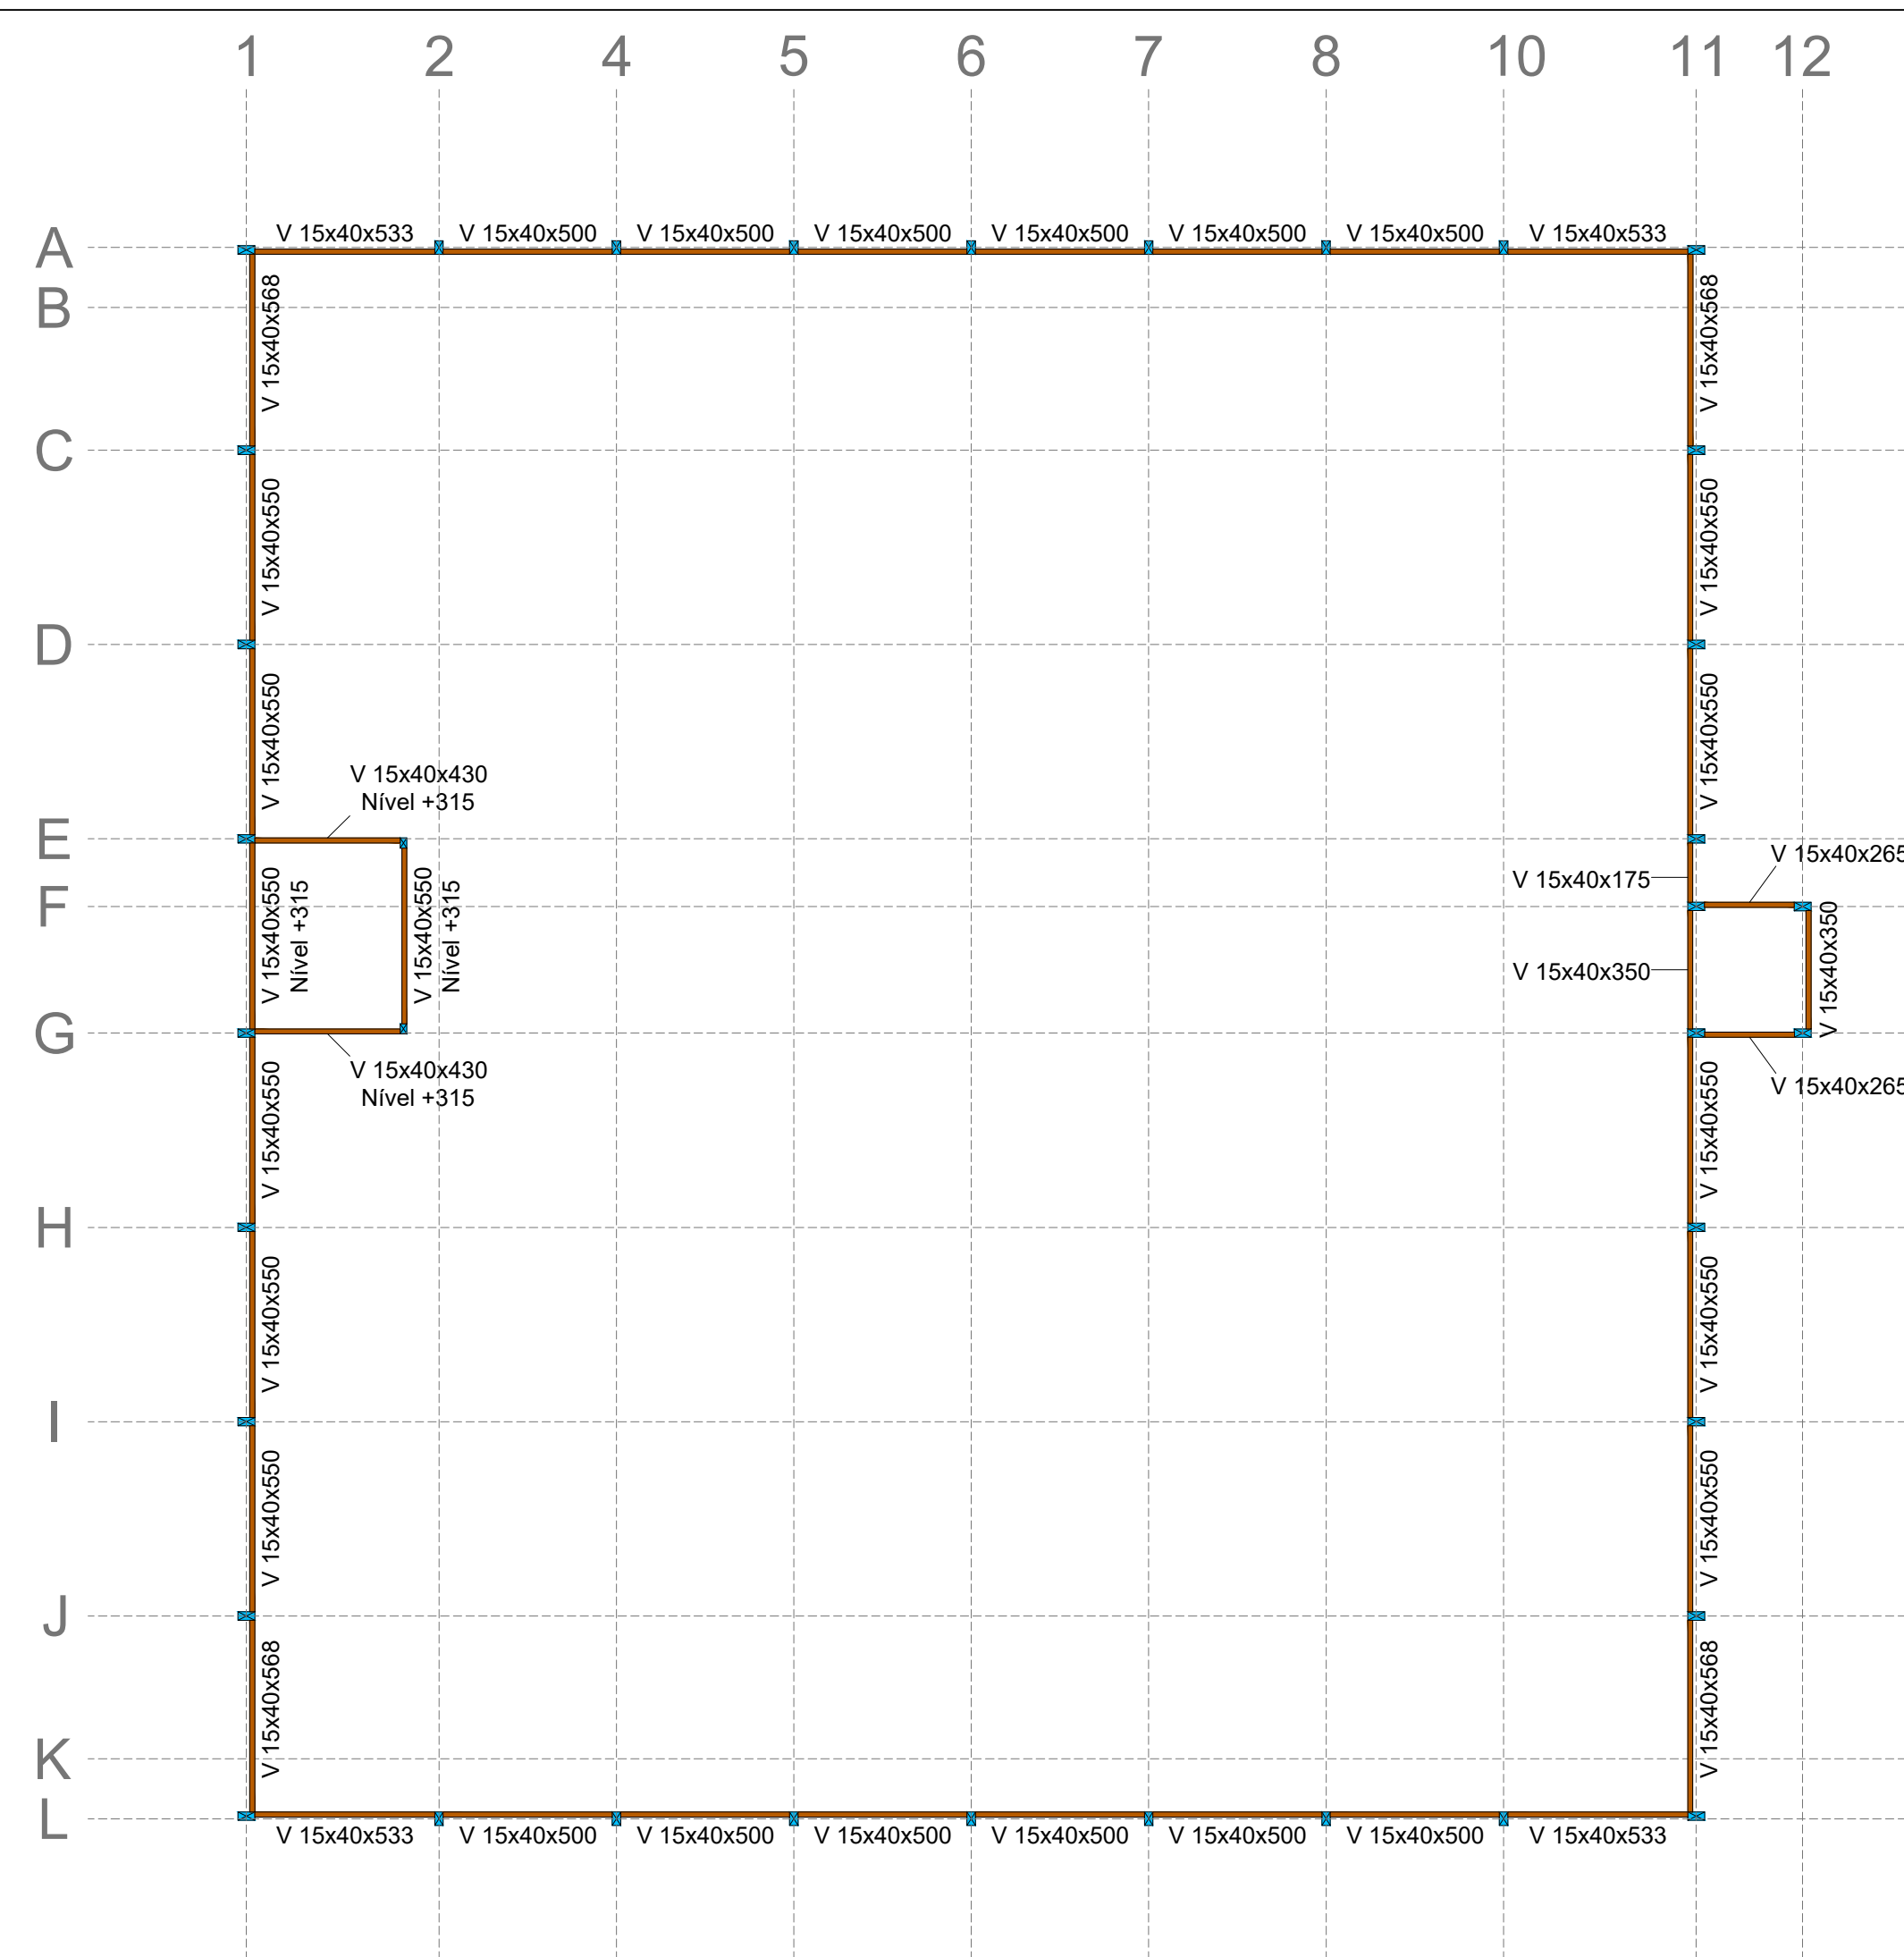

**VIGAS NÍVEL +400**

ESC.:1/200

REVISÃO: R00	DATA: 07/2022	DESCRIÇÃO: EMISSÃO INICIAL
-----------------	------------------	-------------------------------

**CARIMBOS E APROVAÇÕES:**

PROPRIETÁRIO / CONTRATANTE:  
**PREFEITURA MUNICIPAL DE BRAÇO DO TROMBUDO**  
CNPJ: 95.952.230/0001-67

RESPONSÁVEL TÉCNICO PROJETO:  
EDUARDO FRANCISCO SILVA DE FIGUEIREDO  
ENGENHEIRO CIVIL - CREA: 187051-8-SC

**PROJETO: CONCEPÇÃO ESTRUTURAL**

OBRA:  
1ª ETAPA DA CONSTRUÇÃO DO GINÁSIO MUNICIPAL

LOGRADOURO: RUA CLARA STUVE      BAIRRO: CENTRO      Nº: S/N  
MUNICÍPIO: BRAÇO DO TROMBUDO      UF: SC      CEP: 89178-000

ÁREA DA ESTRUTURA:  
1.997,50m²

CONTEÚDO:  
VIGAS NÍVEL +400  
LAJES NÍVEL +0  
LAJES NÍVEL +400  
LAJES NÍVEL +800

ESCALA:  
INDICADA  
CÓDIGO AMAVI:  
2698  
DESENHISTA:  
EDUARDO FIGUEIREDO

**EST02/04**