


COBERTURA NIVEL +800


ESC.:1/200

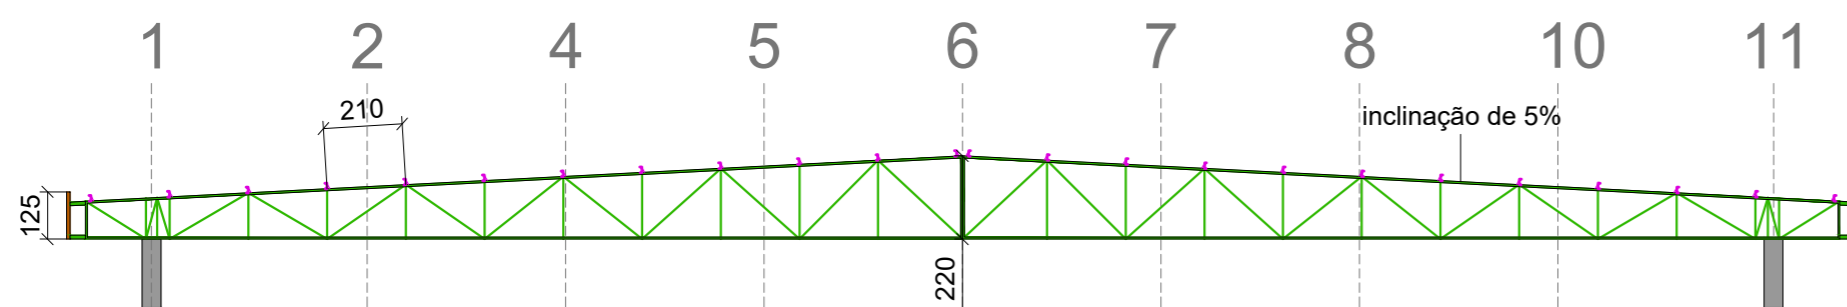

CORTE COBERTURA


ESC.:1/200

11 12

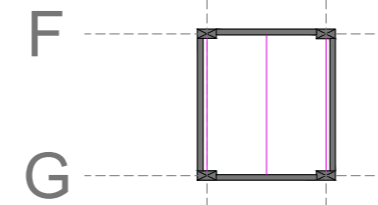

TERÇAS COBERTURA NIVEL +1165

ESC.:1/200

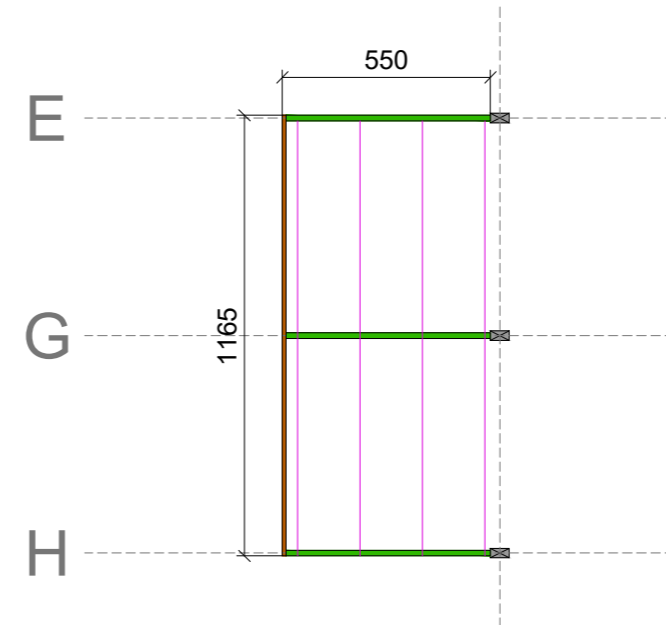

ALPEDRE NIVEL +250

ESC.:1/200

Legenda dos Pilares	
■	TESOURA TRELIÇADA
■	TRELIÇA DE FECHAMENTO
—	TERÇAS
- - -	CONTRAVENTAMENTO

REVISÃO:	DATA:	DESCRIÇÃO:
R00	07/2022	EMIÇÃO INICIAL

CARIMBOS E APROVAÇÕES:



(47) 3531-4242
 amavi@amavi.org.br
 amavi.org.br
 f @amavi.altovale
 Rua XV de Novembro, 737
 Centro, Rio do Sul/SC
 89160-015

PROPRIETÁRIO / CONTRATANTE: PREFEITURA MUNICIPAL DE BRAÇO DO TROMBUDO CNPJ: 95.952.230/0001-67	ASSINATURA:
---	-------------

RESPONSÁVEL TÉCNICO PROJETO: EDUARDO FRANCISCO SILVA DE FIGUEIREDO ENGENHEIRO CIVIL - CREA: 187051-8-SC	ASSINATURA:
---	-------------

PROJETO: CONCEPÇÃO ESTRUTURAL

OBRA: 1ª ETAPA DA CONSTRUÇÃO DO GINÁSIO MUNICIPAL
--

LOGRADOURO: RUA CLARA STUVE	BAIRRO: CENTRO	Nº: S/N
MUNICÍPIO: BRAÇO DO TROMBUDO	UF: SC	CEP: 89178-000

ÁREA À CONSTRUIR: 1.997,50m²

CONTEÚDO: PLANTA COBERTURA CORTE COBERTURA TERÇAS COBERTURA	ESCALA: INDICADA	DATA: JULHO/2022
	CÓDIGO AMAVI: 2698	DESENHISTA: EDUARDO FIGUEIREDO

EST04/04