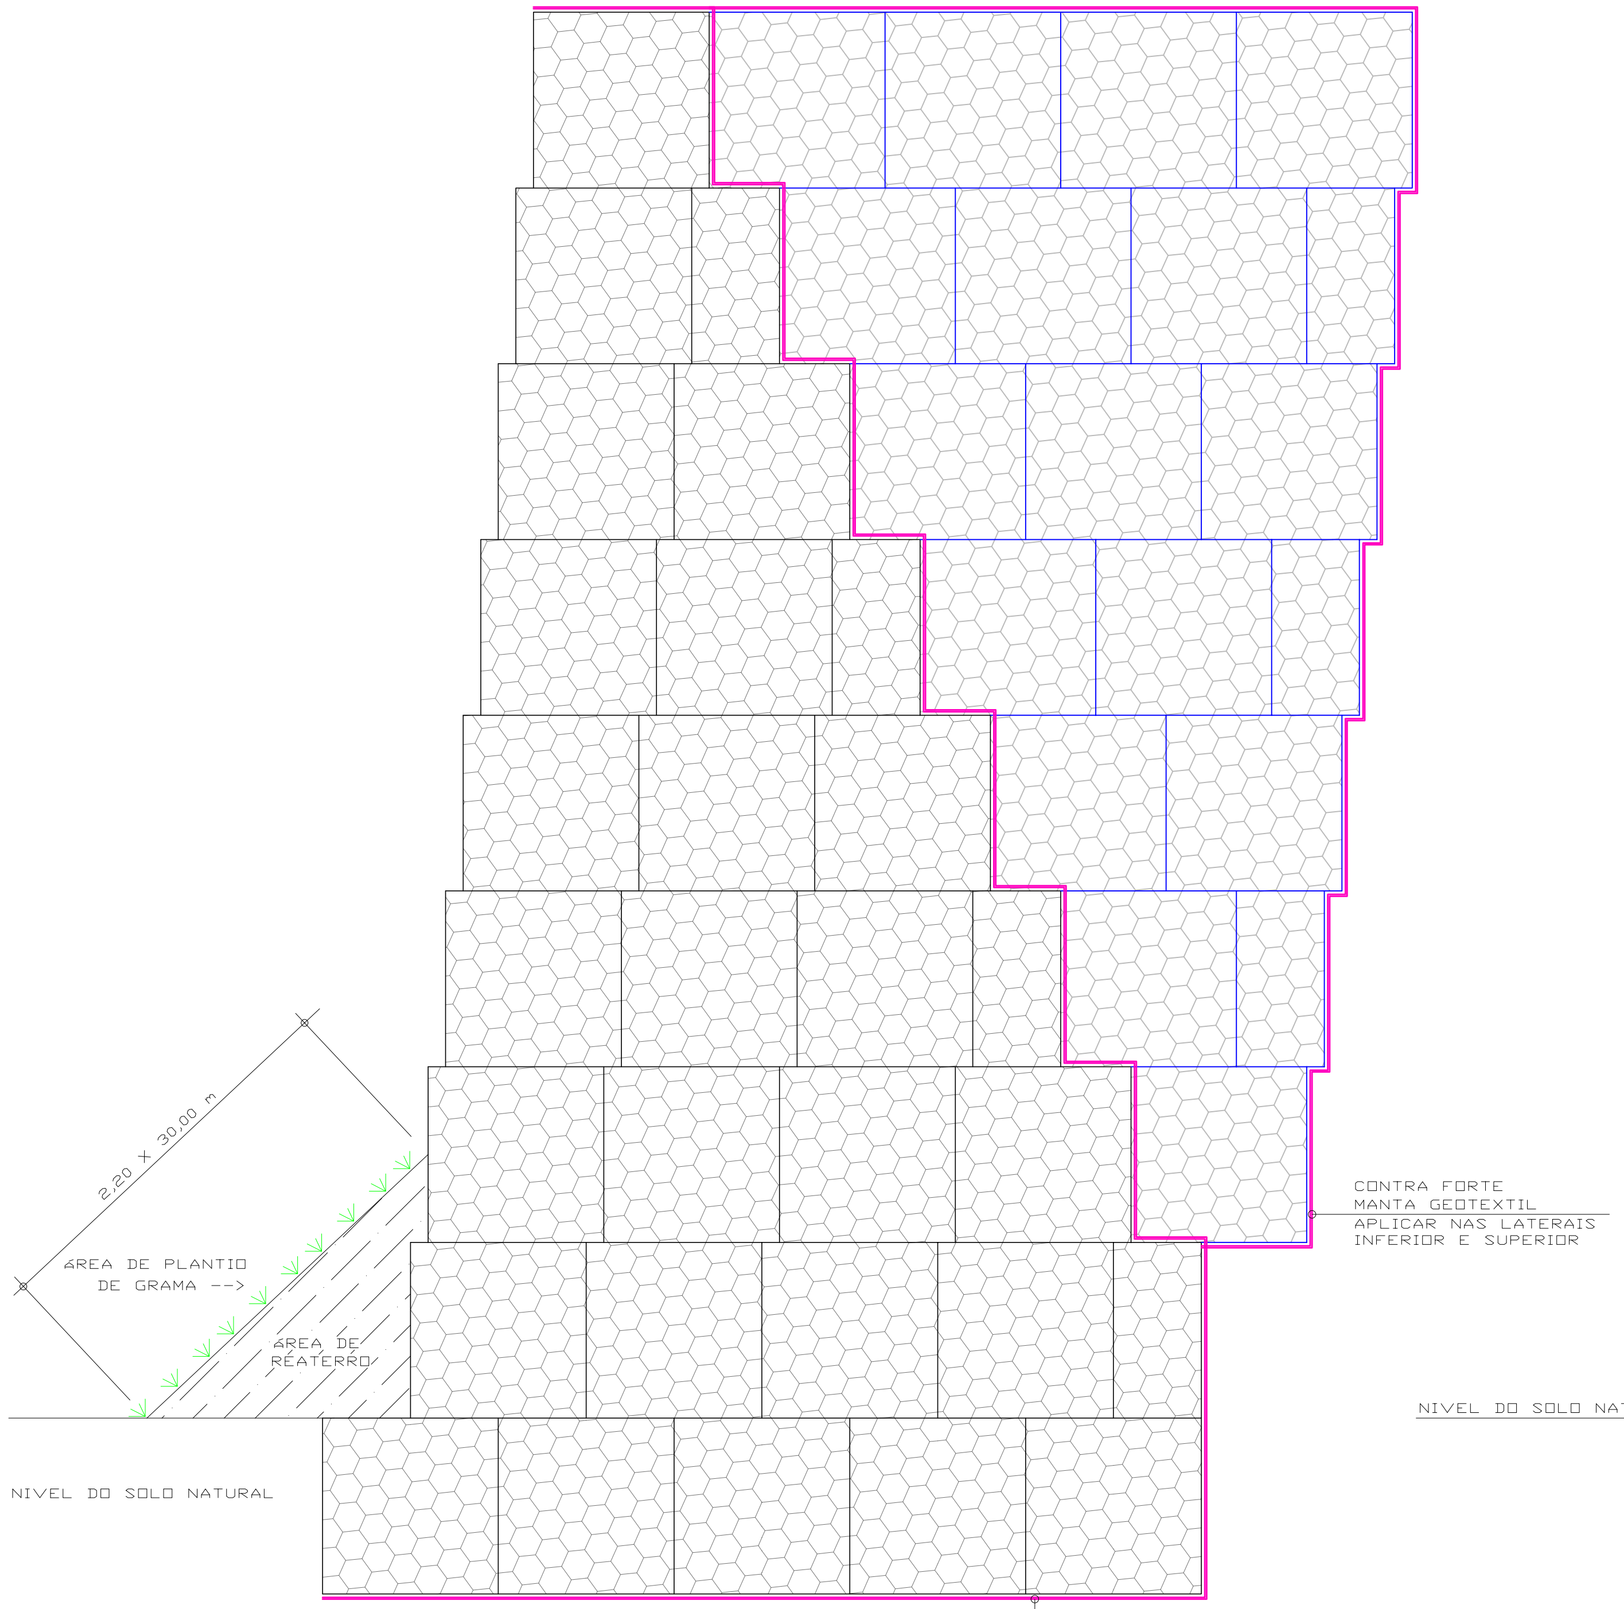

DETALHES - ATERRO
ESCALA 1 / 250

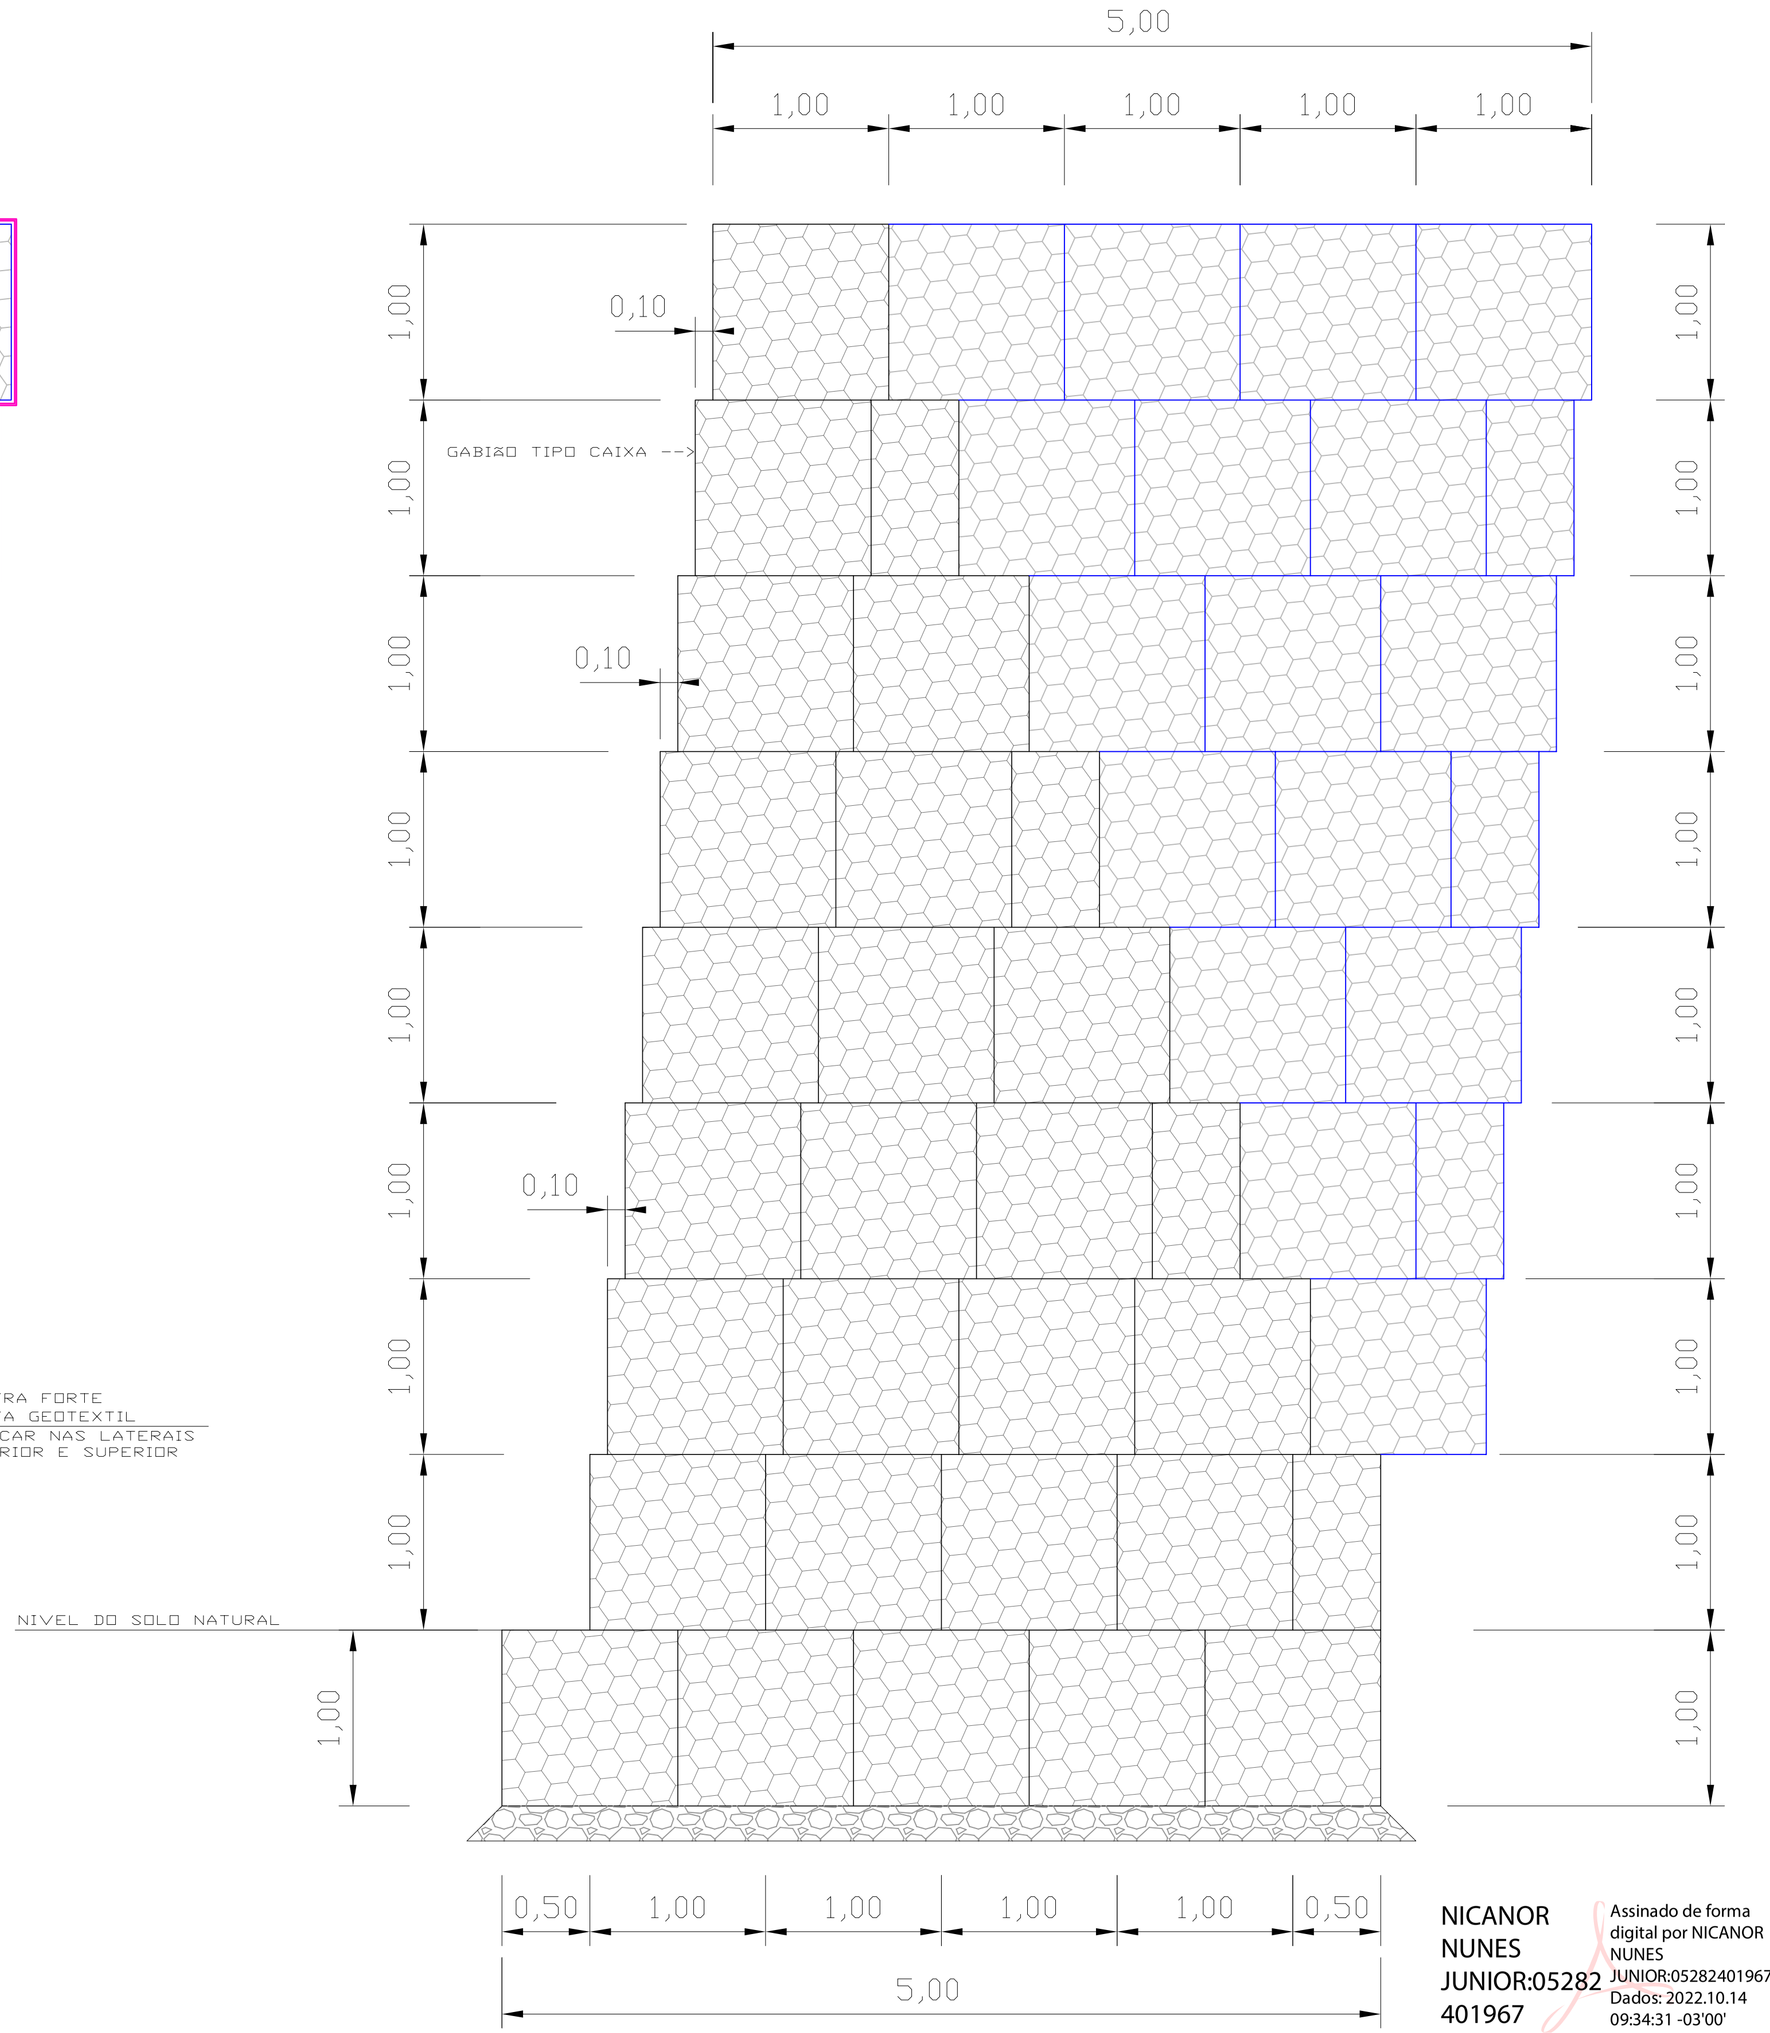

GABIÃO TIPO CAIXA E CONTRAFORTE
ESCALA 1 / 250

NICANOR NUNES JUNIOR:05282401967

Assinado de forma digital por NICANOR NUNES JUNIOR:05282401967
Dados: 2022.10.14 09:34:31 -03'00'

PROJETO DE UM MURO DE CONTENÇÃO POR GABIÃO	
PROPRIETÁRIO PREFEITURA MUNICIPAL DE BRAÇO DO TROMBUDO	
ENDEREÇO RUA DUQUE DE CAXIAS - CENTRO MUNICÍPIO DE BRAÇO DO TROMBUDO - SC	DATA 01/08/2022
DESCRIÇÃO EXTENSÃO DO MURO - 30,00 m ALTURA DO MURO - 9,00 m VOLUME - 897,50 m3 ESCALA 1/1250	F-01/02 DETALHES GABIÃO