
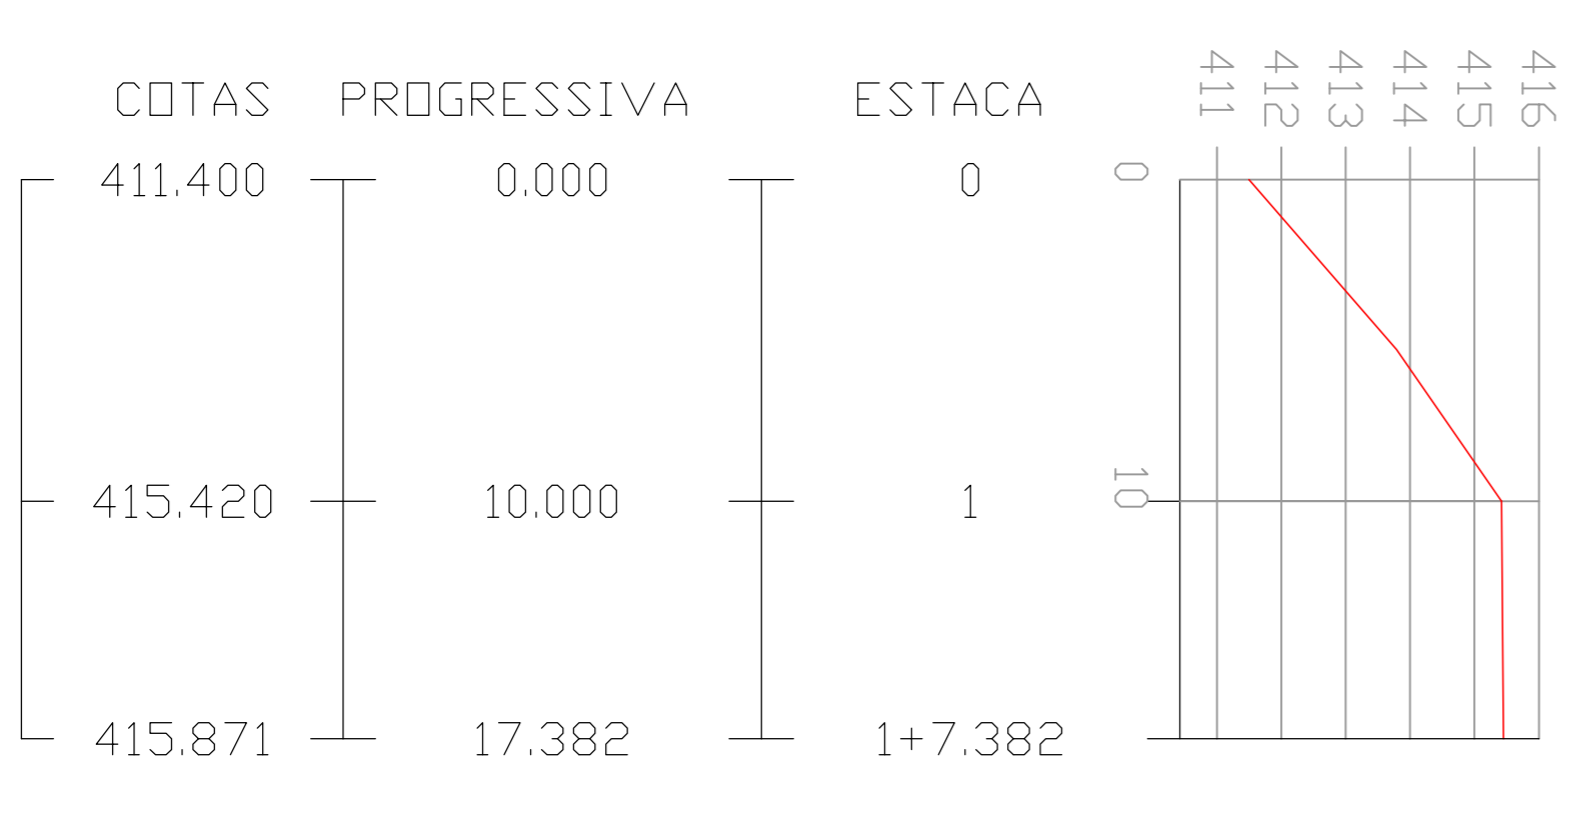
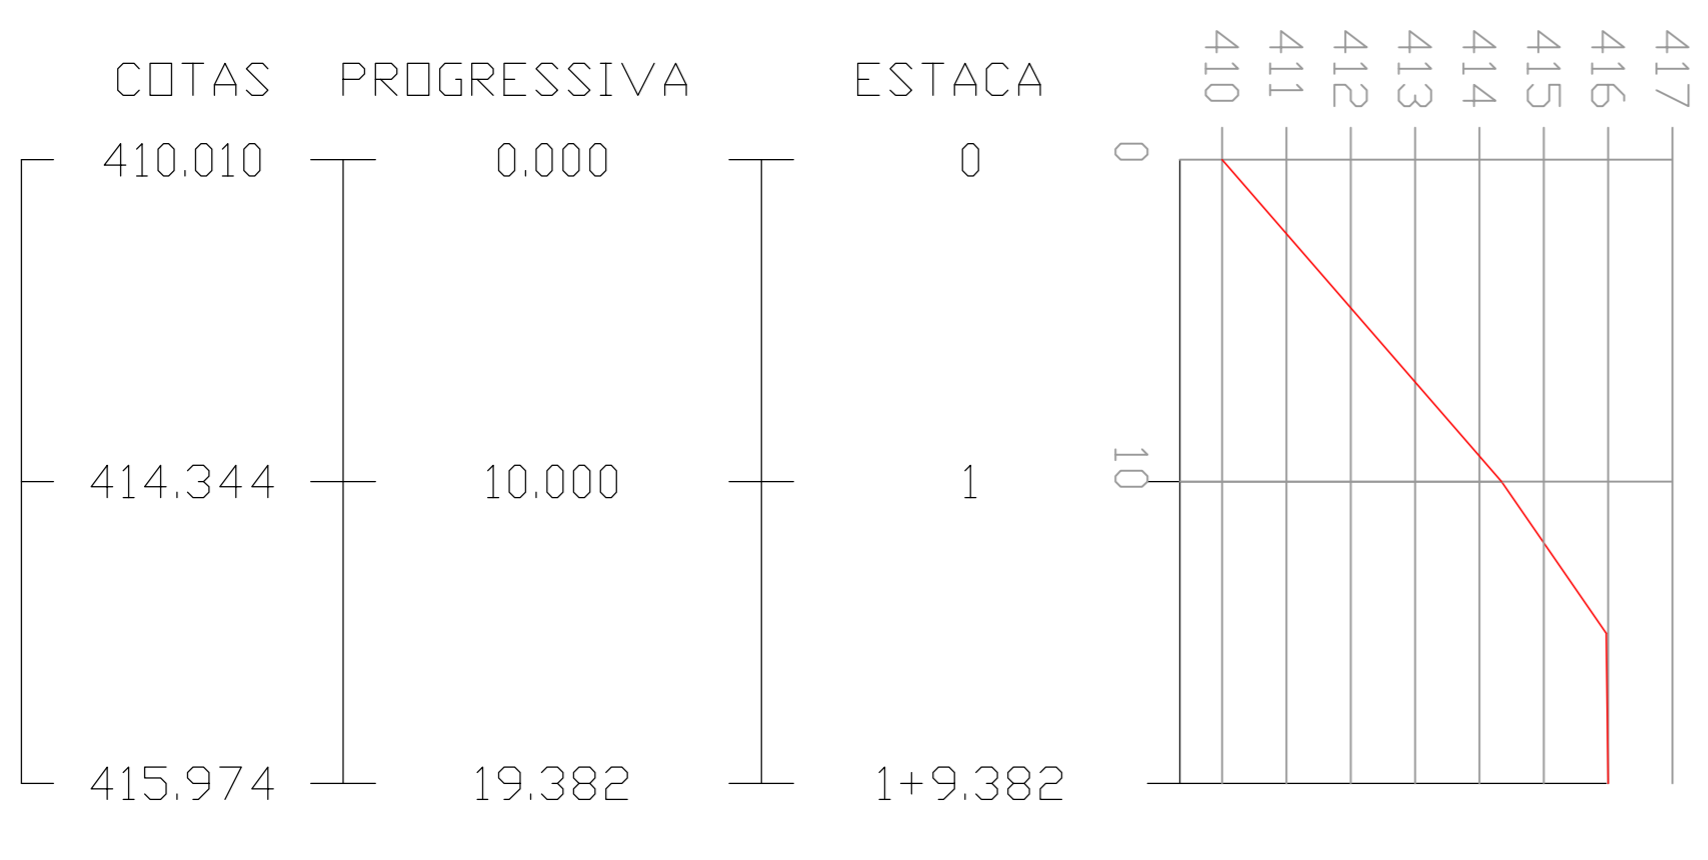


FACHADA FRONTAL DO MURO

PERFIL A

PERFIL B

PERFIL C

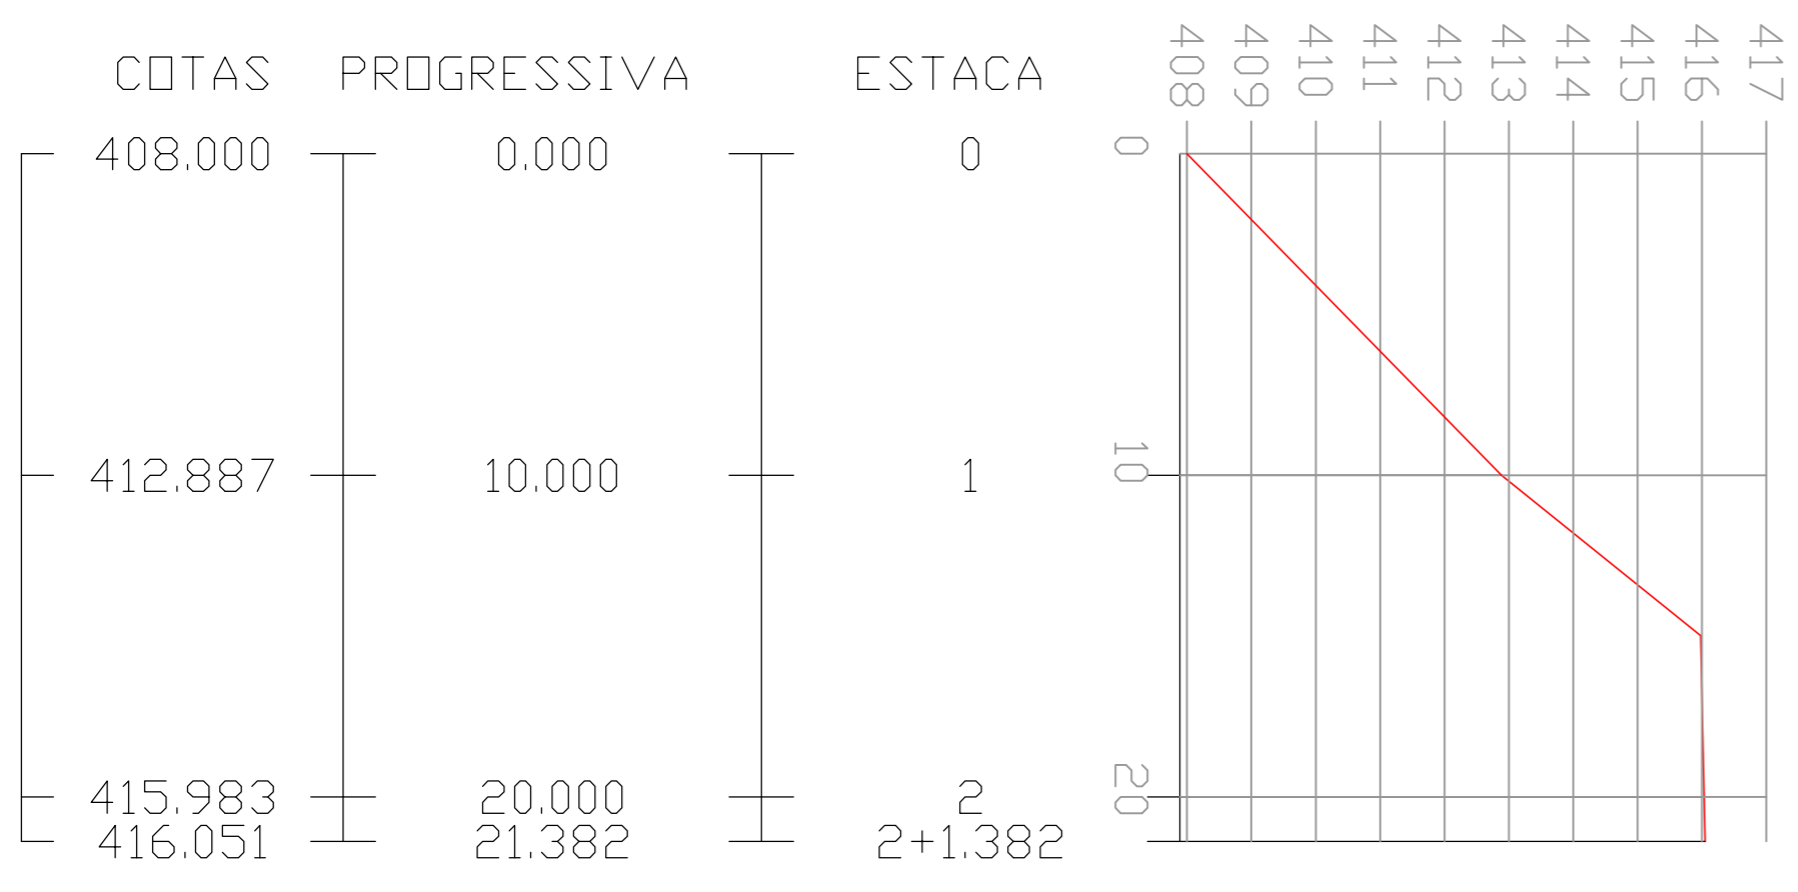

<p>PROJETO DE UM MURO DE CONTENÇÃO POR GABIÃO</p>	
<p>PROPRIETÁRIO PREFEITURA MUNICIPAL DE BRAÇO DO TRONBUDO</p>	<p>DATA 01/08/2022</p>
<p>ENDEREÇO RUA DUQUE DE CAXIAS - CENTRO MUNICÍPIO DE BRAÇO DO TRONBUDO - SC</p>	<p>FACHADA F. PERFIS A-B-C</p>
<p>EXTENSÃO DO MURO - 30,00 m ALTURA DO MURO - 9,00 m VOLUME - 897,50 m³</p>	<p>ESCALA 1/1250</p>