



MODELO PINTURA EM QUADRA POLIESPORTIVA
esc Sem Escala




MODELO DE TELA FECHAMENTO QUADRA
esc Sem Escala

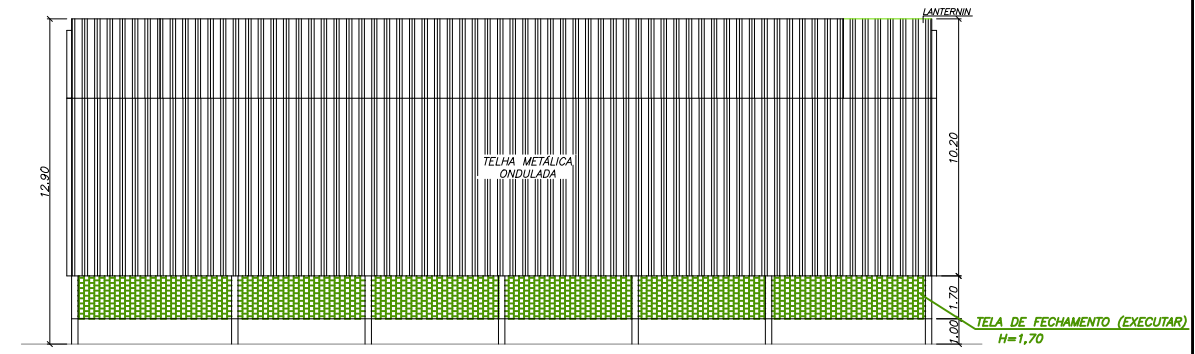

FACHADA LATERAL
esc 1:50

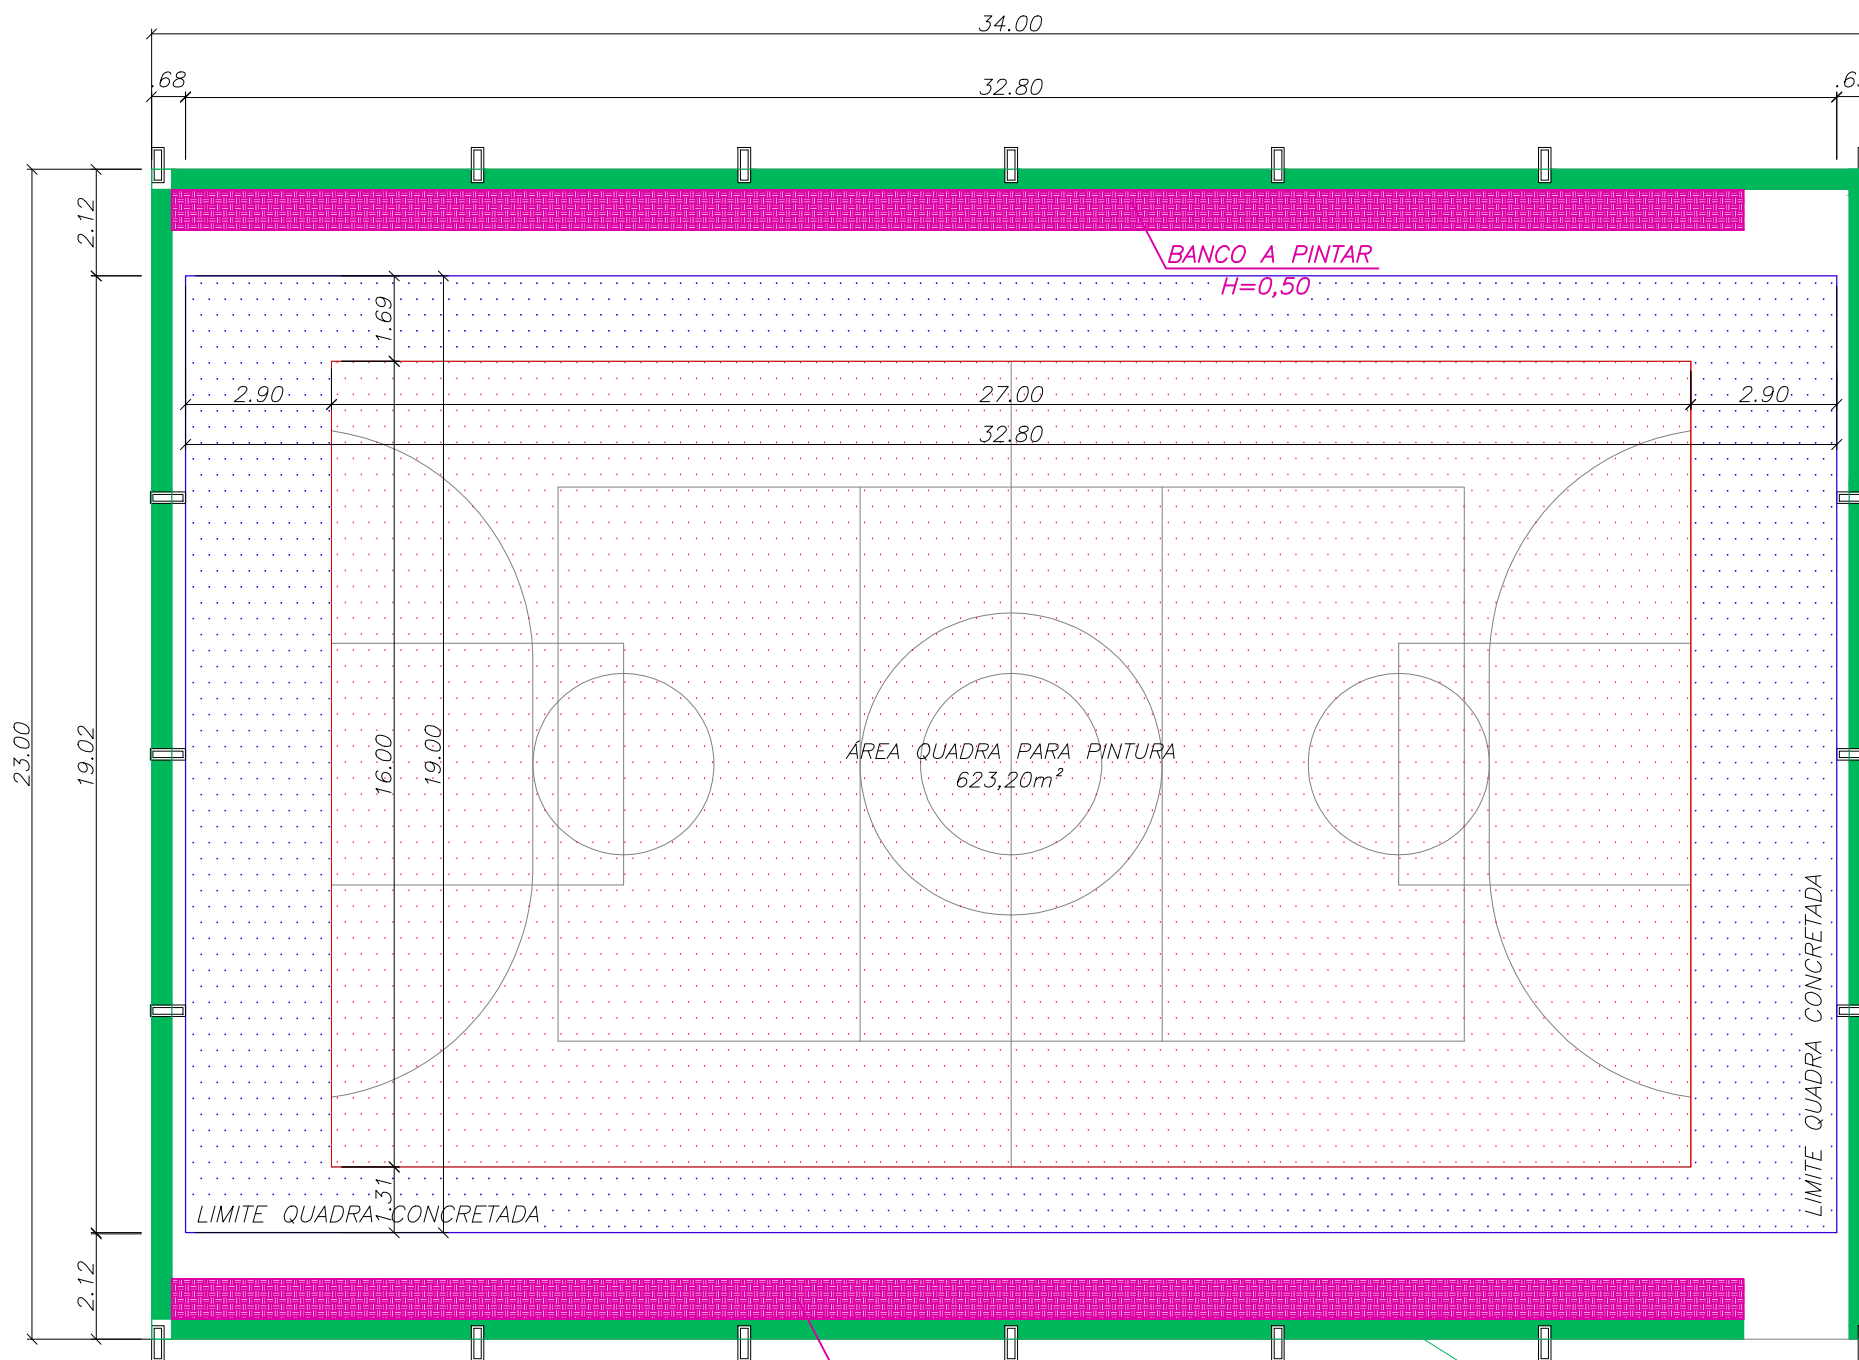

PANTA BAIXA
esc 1:75

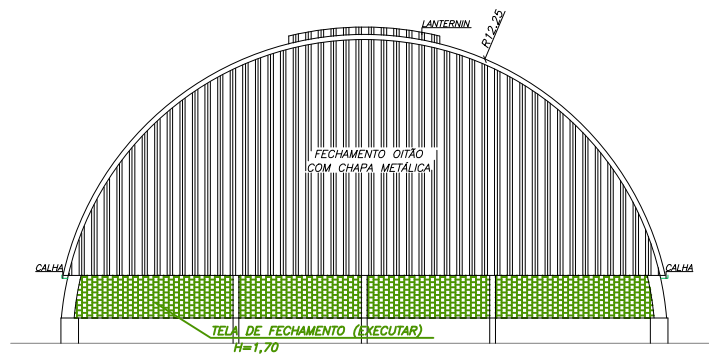

FACHADA FRONTAL
esc 1:50

NOTAS IMPORTANTES:

- A CONTRATADA deverá fornecer a fiscalização ART dos serviços executados;
- A CONTRATADA é responsável pela montagem incluindo: mão de obra, deslocamento, hospedagem, materiais e acessórios para execução completa dos serviços;
- Utilizar mão-de-obra de qualidade.

| Revisões: | NUMERO: | DESCRIÇÃO: | DESENHO: | DATA: |
|-----------|---------|----------------|----------|------------|
| | 01 | EMIÇÃO INICIAL | Thayse | 27/11/2023 |

Carimbos e assinaturas:

[Signature]
Eng.ª Thayse Perini Aparicio
CREA/SC 155622-6

[Signature]
Pref. Mun. Braço do Trombudo
CNPJ: 95.952.230/0001-67

Dados do Projeto:

PREFEITURA MUNICIPAL DE BRAÇO DO TROMBUDO

Fone/Fax : (47) 3547-0179 / 3547-0232
gabinete@bracodotrombudo.sc.gov.br
Praça da Independência, nº25, Centro – 89178-000
Braço do Trombudo – Santa Catarina
CNPJ 95.952.230/0001-67

| Dados do Projeto: | | RESPONSÁVEL TÉCNICO: | |
|-------------------|--|--|--------|
| OBRA: | PINTURA DE QUADRA E COMPLEMENTARES, CERCAMENTO DE PERÍMETRO E TELA DE FECHAMENTO - SERRIL | THAYSE PERINI APARICIO | ARQ |
| ENDEREÇO: | RUA LEÔNICIO RODRIGUES MACHADO, Nº179 | CREA/SC 155622-6 | FOLHA: |
| CONTEÚDO: | PLANTA BAIXA FACHADA FRONTAL FACHADA LATERAL MODELO DE TELA DE FECHAMENTO QUADRA MODELO DE PINTURA EM QUADRA POLIESPORTIVA | ÁREA: Quadra: 782,00 m ² Perímetro: 386,99m | 01 |
| | | ESCALA: INDICADA | 02 |
| | | DATA: 27/11/2023 | |

PROJETO ARQUITETÔNICO