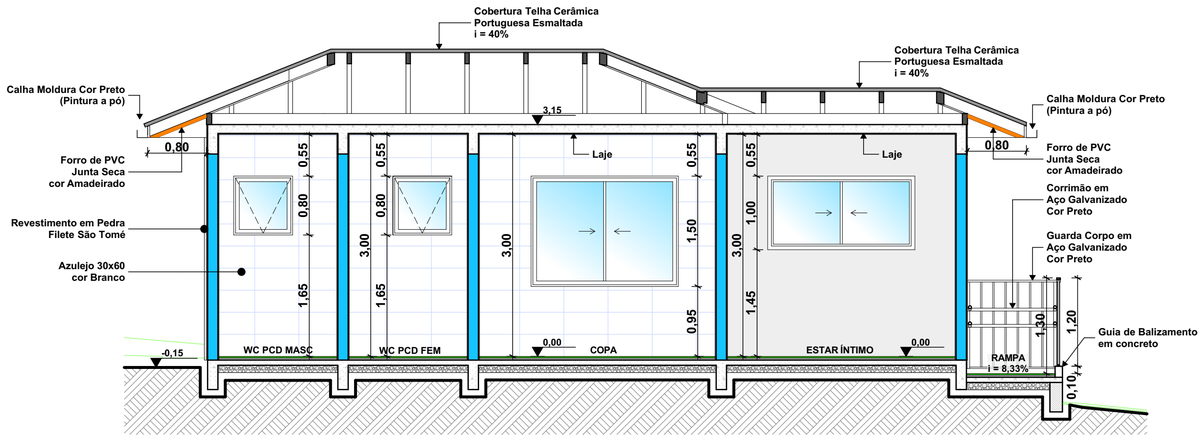

CORTE AA'

ESC: 1/50

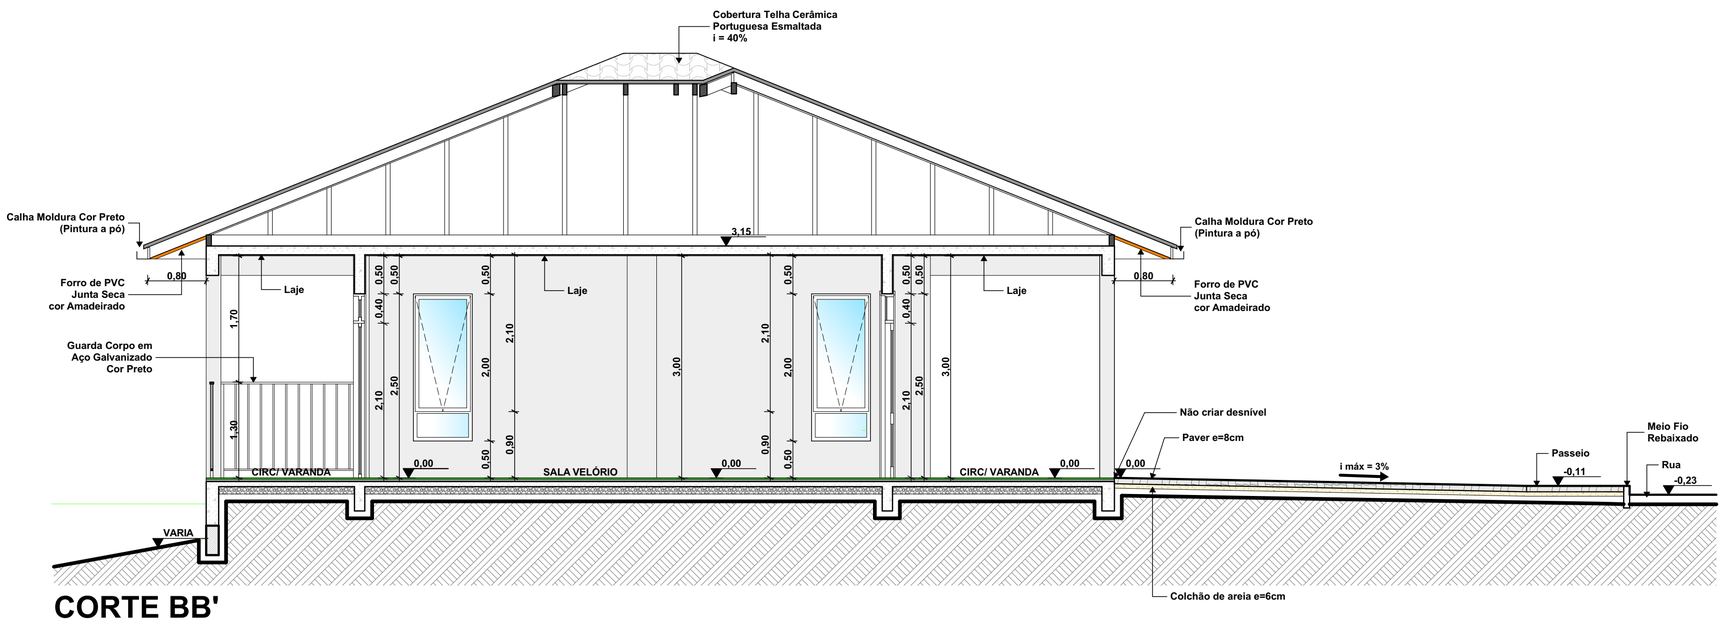

CORTE BB'

ESC: 1/50

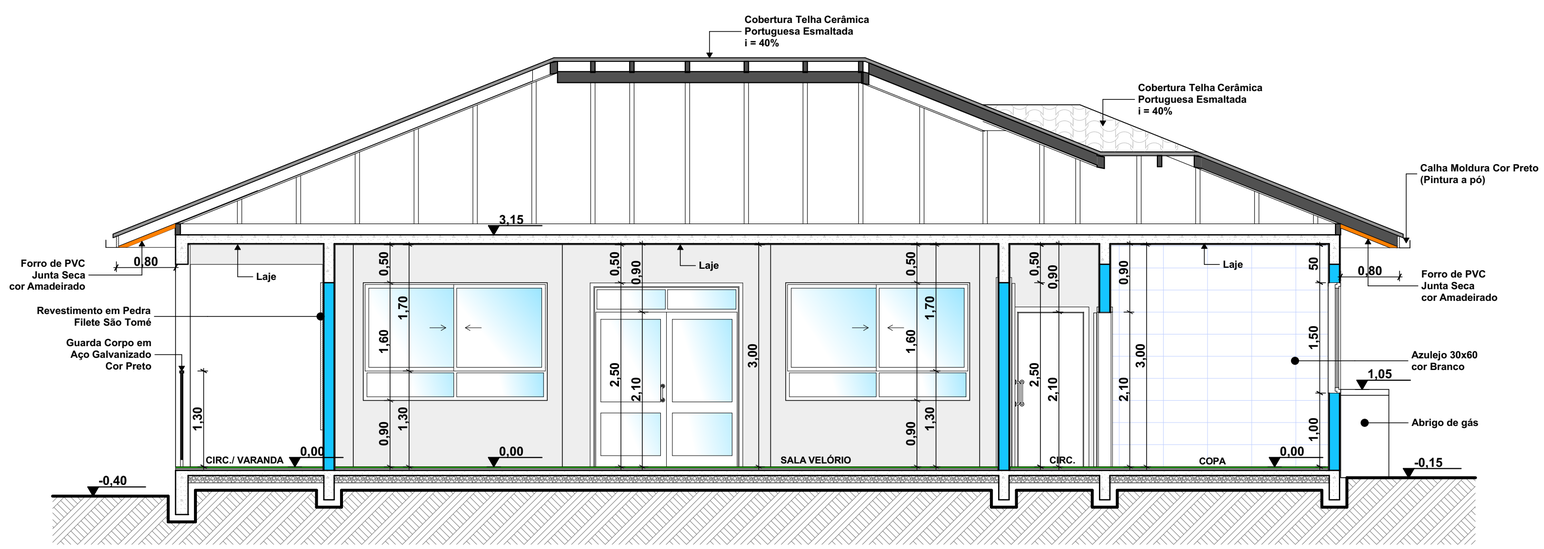

CORTE CC'

ESC: 1/50

CARIMBOS E APROVAÇÕES:

PROJETO - RESPONSÁVEL TÉCNICO:	EXECUÇÃO - RESPONSÁVEL TÉCNICO:	ASSINATURA - PROPRIETÁRIO: (REPRESENTANTE)
Larissa Lenz Santos Arquiteta e Urbanista - AMAVI CAU - A148155-0		

REVISÃO	DATA	ALTERAÇÕES

PROJETO ARQUITETÔNICO

AMAVI
ASSOCIAÇÃO DOS MUNICÍPIOS DO ALTO VALE DO ITAJAÍ
RUA: XV DE NOVEMBRO, Nº 737
CEP: 89160-015 -CENTRO
RIO DO SUL/SC
FONE/FAX: (47) 3531-4242
E-mail: amavi@amavi.org.br
http://www.amavi.org.br

OBRA: CAPELA MORTUÁRIA

PROPRIETÁRIO: PREFEITURA MUNICIPAL DE BRAÇO DO TROMBUDO

ENDEREÇO: Rua Bruno Plaster - Bairro Centro - Braço do Trombudo/SC

CONTEÚDO:
- CORTE AA
- CORTE BB
- CORTE CC

DESENHO:	CAROLINA
ÁREA EDIFICAÇÃO A CONSTRUIR:	190,56m²
ÁREA EXTERNA A CONSTRUIR:	137,44m²
ÁREA TOTAL:	328,00m²
ESCALA:	INDICADA
DATA:	20/08/2021

FOLHA: ARQ 03/08

TODOS OS DIREITOS RESERVADOS. PROIBIDA A REPRODUÇÃO PARCIAL OU TOTAL.
DESENHO VÁLIDO SOMENTE ASSINADO PELO RESPONSÁVEL DO PROJETO.