


PROJETO HIDRÁULICO - PAV. TÉRREO

ESC.: 1/50

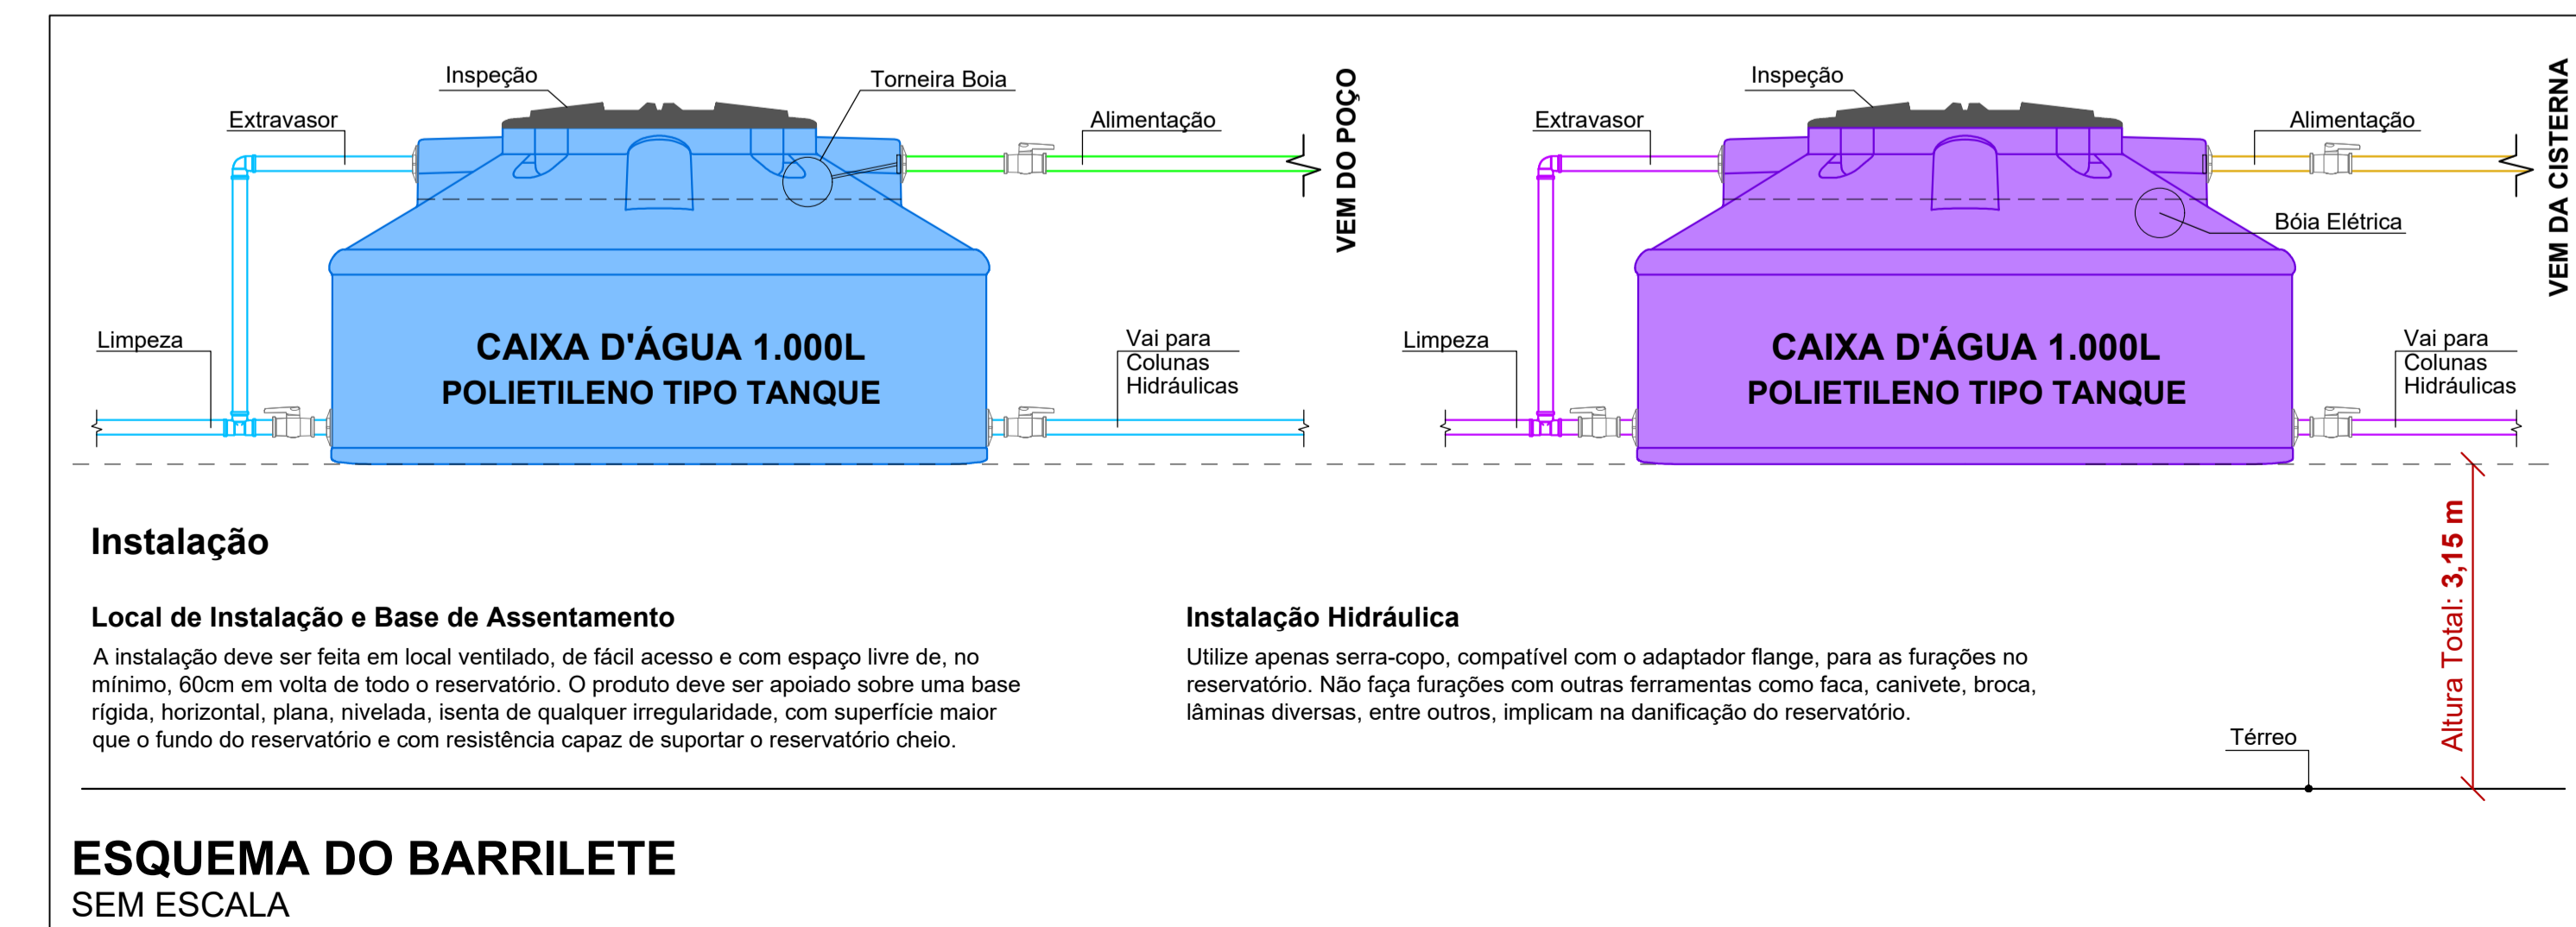

Instalação


Local de Instalação e Base de Assentamento

A instalação deve ser feita em local ventilado, de fácil acesso e com espaço livre de, no mínimo, 60cm em volta de todo o reservatório. O produto deve ser apoiado sobre uma base rígida, horizontal, plana, nivelada, isenta de qualquer irregularidade, com superfície maior que o fundo do reservatório e com resistência capaz de suportar o reservatório cheio.

Instalação Hidráulica

Utilize apenas serra-copo, compatível com o adaptador flange, para as furações no reservatório. Não faça furações com outras ferramentas como faca, canivete, broca, lâminas diversas, entre outros, implicam na danificação do reservatório.

ESQUEMA DO BARRILETE SEM ESCALA

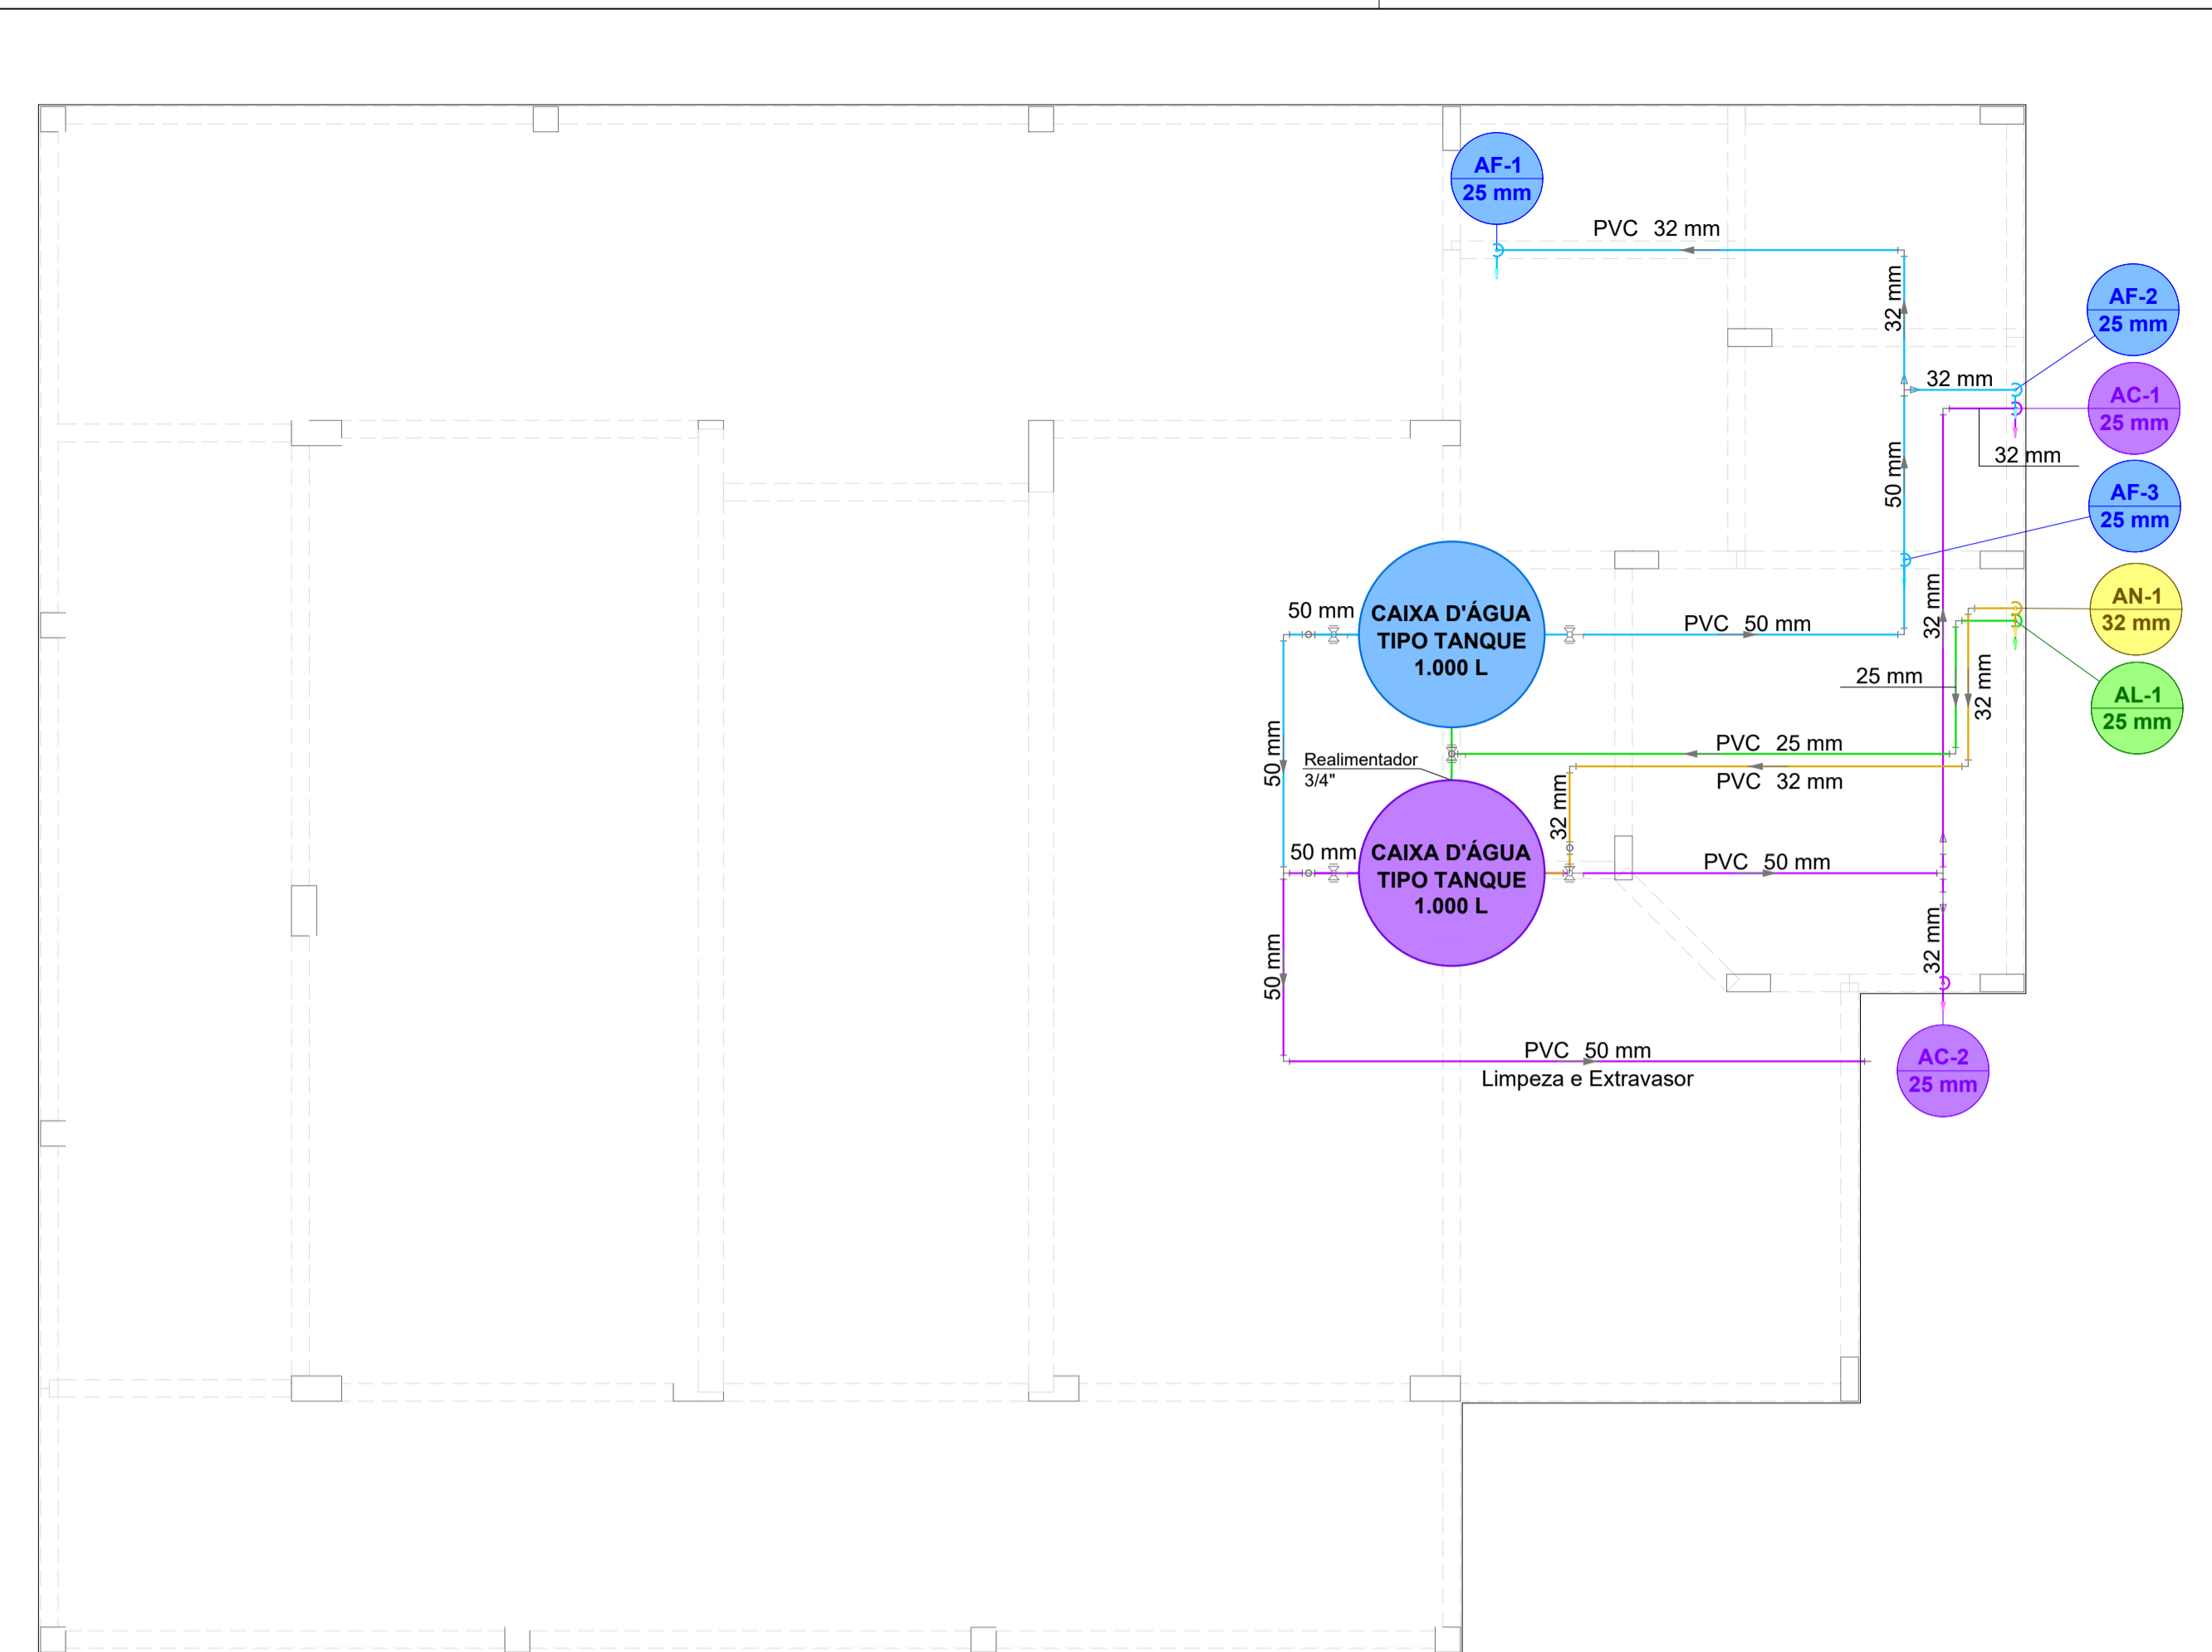

PROJETO HIDRÁULICO - PAV. COBERTURA

ESC.: 1/50

Legenda das Colunas

AF-1 (25 mm)	Água fria
AC-1 (25 mm)	Água Reaproveitada
AL-1 (25 mm)	Alimentação
AN-1 (32 mm)	Alimentação Reaproveitamento

Legenda de Conduitos

Água fria - PVC
Água Reaproveitada - PVC
Alimentação
Alimentação Reaproveitamento

CARIMBOS E APROVAÇÕES:

PROJETO - RESPONSÁVEL TÉCNICO:	EXECUÇÃO - RESPONSÁVEL TÉCNICO:	ASSINATURA - PROPRIETÁRIO: (REPRESENTANTE)
--------------------------------	---------------------------------	--

REVISÃO	DATA	ALTERAÇÕES
---------	------	------------

PROJETO HIDROSSANITÁRIO



RUA: XV DE NOVEMBRO, Nº 737
 CEP: 89160-015 - CENTRO
 RIO DO SUL/SC
 FONE/FAX: (47) 3531-4242
 E-mail: amavi@amavi.org.br
 http://www.amavi.org.br

OBRA:	CAPELA MORTUÁRIA												
PROPRIETÁRIO:	PREFEITURA MUNICIPAL DE BRAÇO DO TROMBUDO												
ENDEREÇO:	Rua Bruno Plaster - Bairro Centro - Braço do Trombudo/SC												
CONTEÚDO:	DESENHO:	<table border="1"> <tr> <td>FOLHA:</td> <td rowspan="4">HID 01/04</td> </tr> <tr> <td>- PROJETO HIDRÁULICO</td> <td>EDUARDO FIGUEIREDO</td> </tr> <tr> <td>- PAV. TÉRREO</td> <td>ÁREA: 190,56m²</td> </tr> <tr> <td>- PAV. COBERTURA</td> <td>ESCALA: INDICADA</td> </tr> <tr> <td></td> <td>DATA: 20/08/2021</td> <td></td> </tr> </table>	FOLHA:	HID 01/04	- PROJETO HIDRÁULICO	EDUARDO FIGUEIREDO	- PAV. TÉRREO	ÁREA: 190,56m²	- PAV. COBERTURA	ESCALA: INDICADA		DATA: 20/08/2021	
FOLHA:	HID 01/04												
- PROJETO HIDRÁULICO			EDUARDO FIGUEIREDO										
- PAV. TÉRREO			ÁREA: 190,56m²										
- PAV. COBERTURA		ESCALA: INDICADA											
	DATA: 20/08/2021												

TODOS OS DIREITOS RESERVADOS. PROIBIDA A REPRODUÇÃO PARCIAL OU TOTAL. DESENHO VÁLIDO SOMENTE ASSINADO PELO RESPONSÁVEL DO PROJETO.