


PLANTA DE SITUAÇÃO E LOCALIZAÇÃO

Esc. 1/200



DETALHE BT - 01

MURO A SER REPARADO

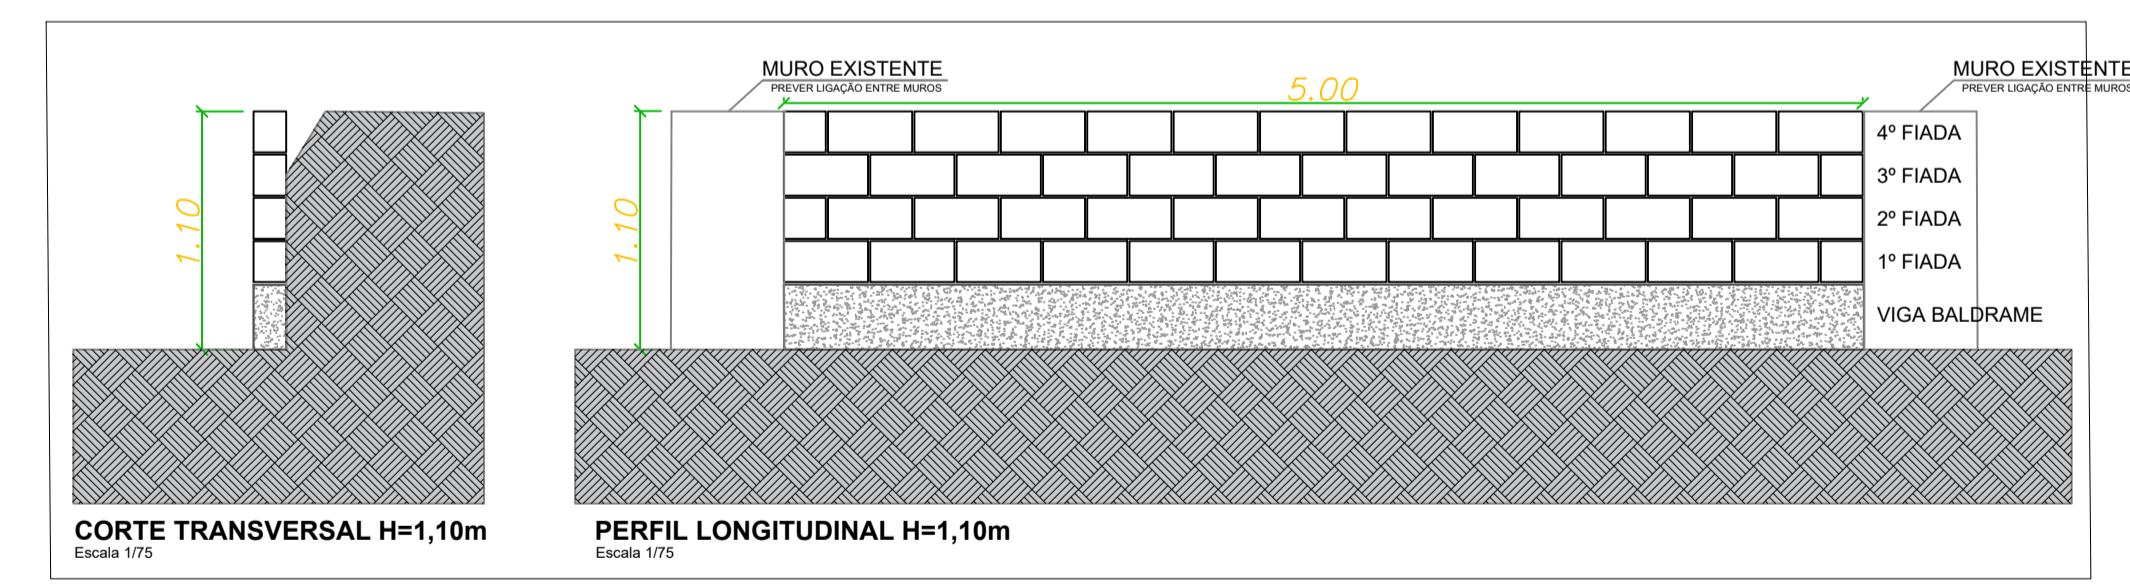

DETALHE BT - 01



Revisões:	NÚMERO:	DESCRIÇÃO:	DESENHO:	DATA:
	01	EMIÇÃO INICIAL	Thayse	07/08/2023

Carimbos e assinaturas:

Eng.º Thayse Perini Aparicio
CREA/SC 155622-6

Pref. Mun. Braço do Trombudo
CNPJ: 95.952.230/0001-67

CONTRATADA

Dados do Projeto:

OBRA: **NOVO CEMITÉRIO MUNICIPAL - PARTE 01**

ENDEREÇO: **RUA BRUNO PLASTER**

CONTEÚDO: **PLANTA DE SITUAÇÃO E LOCALIZAÇÃO
DETALHE BT-01**

RESPONSÁVEL TÉCNICO:
**THAYSE PERINI APARICIO
CREA/SC 155622-6**

ÁREA TOTAL DO TERRENO:
3.760 m²

ESCALA:
INDICADA

DATA:
07/08/2023

PREFEITURA MUNICIPAL DE BRAÇO DO TROMBUDO
Fone/Fax : (47) 3547-0179 / 3547-0232
gabinete@bracodotrombudo.sc.gov.br
Praça da Independência, nº25, Centro – 89178-000
Braço do Trombudo – Santa Catarina
CNPJ 95.952.230/0001-67

ARQ
FOLHA:
01
02

PROJETO ARQUITETÔNICO