
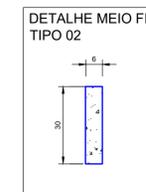
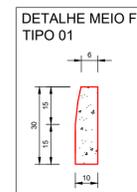



PROJETO GEOMÉTRICO ESC 1/500

DETALHE DO REBAIXO DE TRAVESSIA PARA ACESSO A FAIXA DE PEDESTRE SEM ESCALA

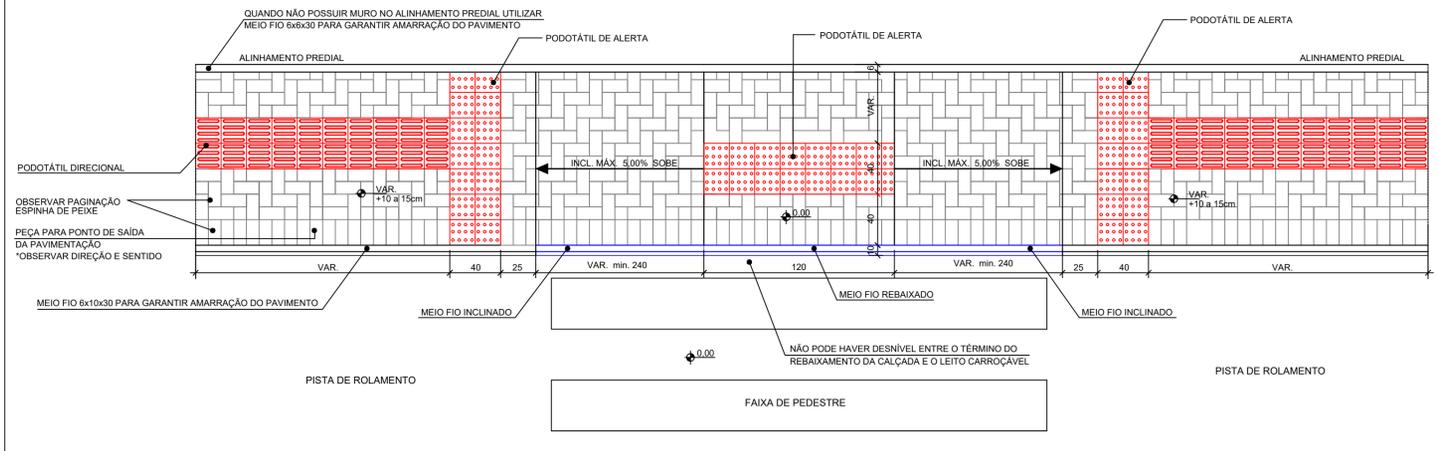


LEGENDA:

- MEIO FIO TIPO 01
- MEIO FIO TIPO 01 A SER REASSENTADO
- MEIO FIO TIPO 02
- MEIO FIO EXISTENTE
- MURO EXISTENTE
- ÁREA DE PAVIMENTAÇÃO ASFÁLTICA A RECOMPOR
- ÁREA DE PAVIMENTAÇÃO DOS PASSEIOS EM PAVER A RECOMPOR
- ÁREA DE PAVIMENTAÇÃO ASFÁLTICA EXISTENTE
- ÁREA DE PAVIMENTAÇÃO DOS PASSEIOS EM PAVER EXISTENTE
- ÁREA DE PODOTÁTIL DIRECIONAL
- ÁREA DE PODOTÁTIL ALERTA
- ÁREA DE PODOTÁTIL ALERTA EXISTENTE

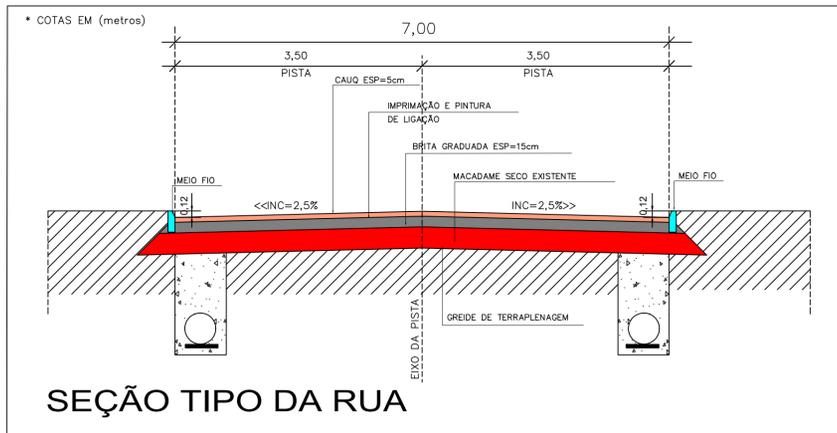


PASSEIO EM PAVER COM RAMPA DE ACESSO DE VEÍCULOS E PISO TÁTIL DIRECIONAL SEM ESCALA

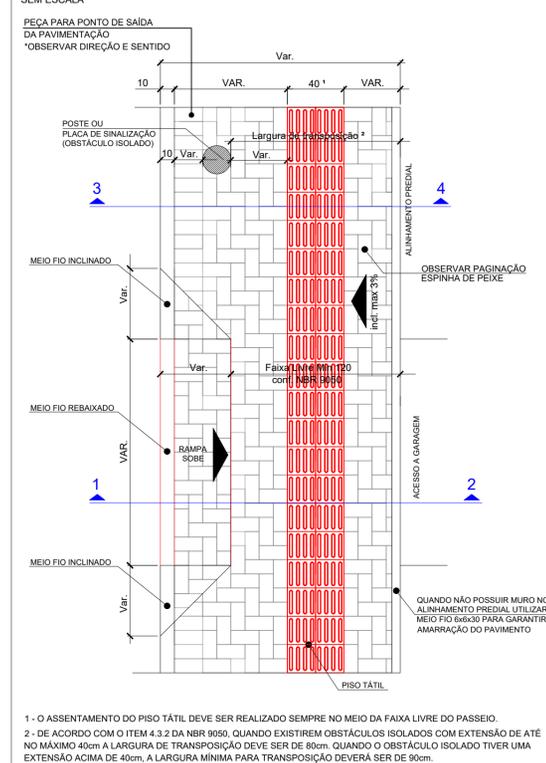


- 1 - O ASSENTAMENTO DO PISO TÁTIL DEVE SER REALIZADO SEMPRE NO MEIO DA FAIXA LIVRE DO PASSEIO.
- 2 - DE ACORDO COM O ITEM 4.3.2 DA NBR 9050, QUANDO EXISTIREM OBSTÁCULOS ISOLADOS COM EXTENSÃO DE ATÉ NO MÁXIMO 40cm A LARGURA DE TRANSIÇÃO DEVE SER DE 80cm. QUANDO O OBSTÁCULO ISOLADO TIVER UMA EXTENSÃO ACIMA DE 40cm, A LARGURA MÍNIMA PARA TRANSIÇÃO DEVERÁ SER DE 90cm.

SEÇÃO 1 - 2 SEM ESCALA

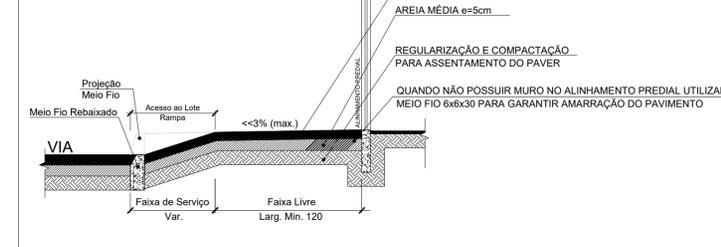


SEÇÃO 3 - 4 SEM ESCALA

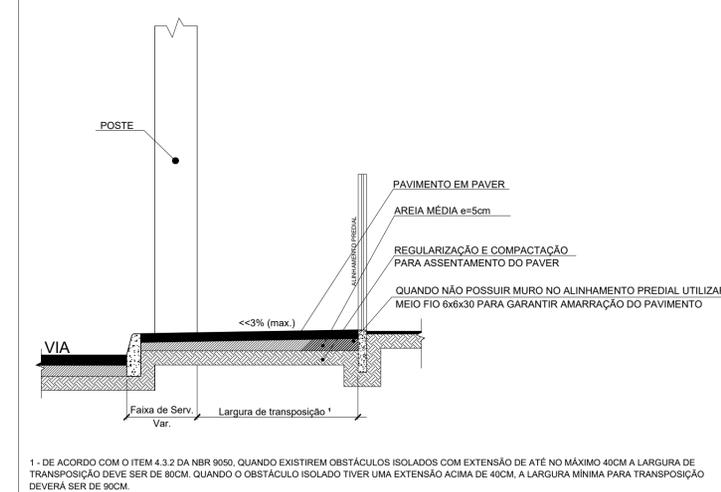

- 1 - DE ACORDO COM O ITEM 4.3.2 DA NBR 9050, QUANDO EXISTIREM OBSTÁCULOS ISOLADOS COM EXTENSÃO DE ATÉ NO MÁXIMO 40cm A LARGURA DE TRANSIÇÃO DEVE SER DE 80cm. QUANDO O OBSTÁCULO ISOLADO TIVER UMA EXTENSÃO ACIMA DE 40cm, A LARGURA MÍNIMA PARA TRANSIÇÃO DEVERÁ SER DE 90cm.

DETALHE EXPLICATIVO DOS VOLUMES EXCEDENTES DAS CAMADAS CONSTITUINTES DO PAVIMENTO DEVIDO TALUDE 1:1

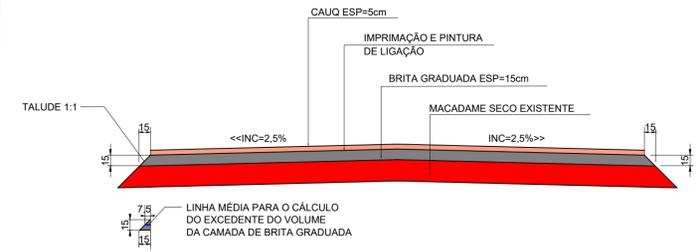

REVISÃO:	DATA:	DESCRIÇÃO:
CARIMBOS E APROVAÇÕES:		
		
PROPRIETÁRIO / CONTRATANTE: PREFEITURA MUNICIPAL DE BRAÇO DO TROMBUDO CNPJ: 95.952.230/0001-67		ASSINATURA:
RESPONSÁVEL TÉCNICO PROJETO: RAFAEL GÜNTHER MÜLLER ENGENHEIRO CIVIL - CREA/SC: 127855-2		ASSINATURA:
PROJETO: GEOMÉTRICO		
OBRA: PROJETO DE RECOMPOSIÇÃO ASFÁLTICA E DE PASSEIOS DA RUA DUQUE DE CAXIAS		
LOGRADOURO: RUA DUQUE DE CAXIAS MUNICÍPIO: BRAÇO DO TROMBUDO		BAIRRO: CENTRO UF: SC CEP: 89178-000
ÁREA DE PAVIMENTAÇÃO DA PISTA: 400,00m ²		EXTENSÃO DO TRECHO Á PAVIMENTAR: 50,00m
ÁREA DOS PASSEIOS: 50,00m ²		
CONTEÚDO: PLANTA GEOMÉTRICA SEÇÃO TIPO DA RUA DETALHE EXPLICATIVO DOS VOLUMES EXCEDENTES DETALHE MEIO FIO TIPO 01 E 02 DETALHE TRAVESSIA DE PEDESTRES DETALHE DO PASSEIO SEÇÃO 1-2 E 3-4 DO PASSEIO		ESCALA: INDICADA DATA: 04/03/2024 CÓDIGO AMAVI: 3385 DESENHISTA: SARAH SCHVINDEN
G01/01		