



PROJETO DRENAGEM
ESC 1/500

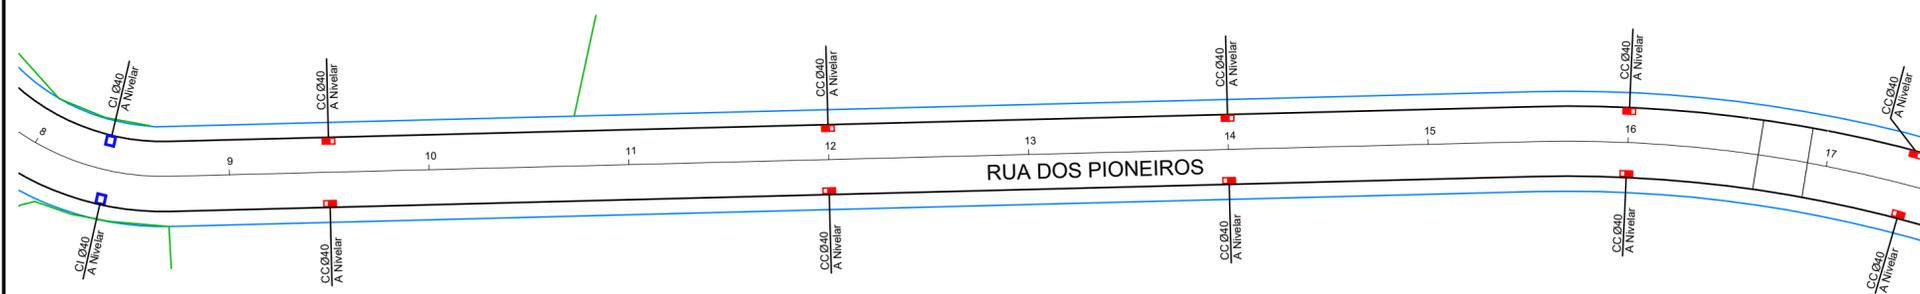

PROJETO DRENAGEM
ESC 1/500

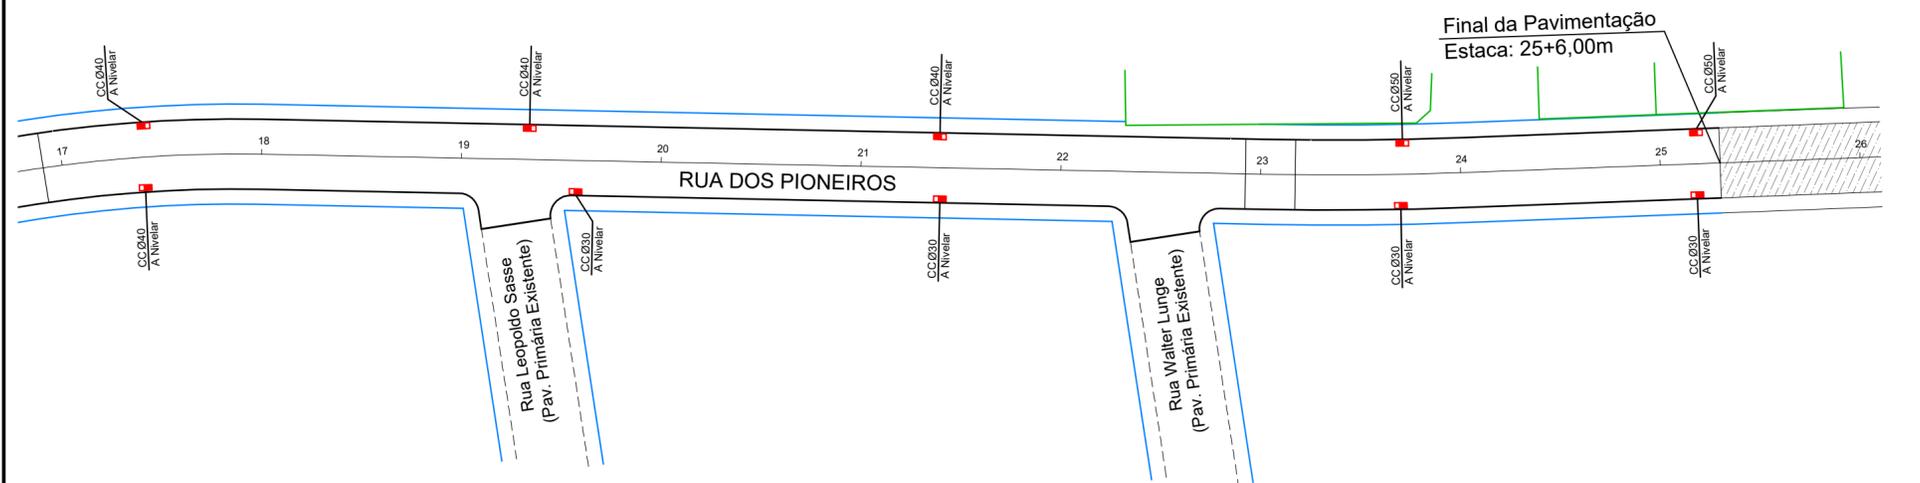

PROJETO DRENAGEM
ESC 1/500

LEGENDA:

CC - CAIXA DE CAPTAÇÃO
CI - CAIXA DE INSPEÇÃO

CC - CAIXA DE CAPTAÇÃO EXISTENTE A NIVELAR
 CI - CAIXA DE INSPEÇÃO EXISTENTE A NIVELAR

CC - 01 EST. XX
 CC - 02 EST. XX

REVISÃO: DATA: DESCRIÇÃO:

CARIMBOS E APROVAÇÕES:



(47) 3531-4242
amavi@amavi.org.br
amavi.org.br
f @amavi.altovale
Rua XV de Novembro, 737
Centro, Rio do Sul/SC
89160-015

PROPRIETÁRIO / CONTRATANTE:
PREFEITURA MUNICIPAL DE BRAÇO DO TROMBUDO
CNPJ: 95.952.230/0001-67

ASSINATURA:

RESPONSÁVEL TÉCNICO PROJETO:
RAFAEL GÜNTHER MÜLLER
ENGENHEIRO CIVIL - CREA/SC: 127855-2

ASSINATURA:

PROJETO:
DRENAGEM

OBRA:
PROJETO DE PAVIMENTAÇÃO ASFÁLTICA, DRENAGEM PLUVIAL E SINALIZAÇÃO VIÁRIA DA RUA DOS PIONEIROS

LOGRADOURO: RUA DOS PIONEIROS **BAIRRO:** CENTRO
MUNICÍPIO: BRAÇO DO TROMBUDO **UF:** SC **CEP:** 89178-000

ÁREA DE PAVIMENTAÇÃO DA PISTA: 3.861,22m² **EXTENSÃO DO TRECHO Á RECOMPOR:** 552,02m

ÁREA DE FRESAGEM DA PONTE: 94,28m²

CONTEÚDO:
PROJETO DE DRENAGEM

ESCALA: INDICADA **DATA:** 23/02/2024

CÓDIGO AMAVI: 3377

DESENHISTA: SARAH SCHVINDEN

D01/01

TODOS OS DIREITOS RESERVADOS. PROIBIDA A REPRODUÇÃO PARCIAL OU TOTAL. DESENHO VÁLIDO SOMENTE ASSINADO PELO RESPONSÁVEL DO PROJETO.