



PROJETO GEOMÉTRICO
ESC 1/500

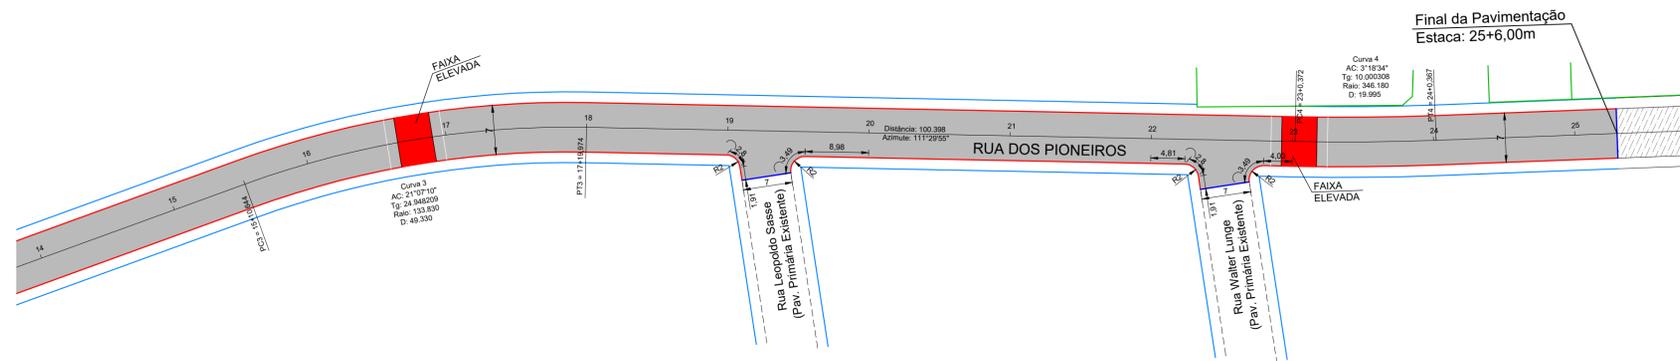




PROJETO GEOMÉTRICO
ESC 1/500

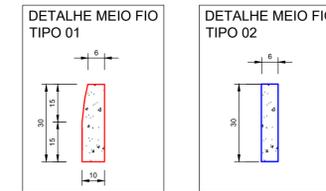

LEGENDA:

	MEIO FIO TIPO 01
	MEIO FIO TIPO 02
	MEIO FIO EXISTENTE
	MURO EXISTENTE
	GUARDA CORPO A SER EXECUTADO
	ÁREA DE PAVIMENTAÇÃO ASFÁLTICA A RECOMPOR
	ÁREA DE FRESAGEM ASFÁLTICA A EXECUTAR
	ÁREA DE PAVIMENTAÇÃO ASFÁLTICA EXISTENTE
	ÁREA DE PASSEIOS EM CONCRETO EXISTENTE
	ÁREA SEM PAVIMENTAÇÃO

DETALHE DA FAIXA ELEVADA

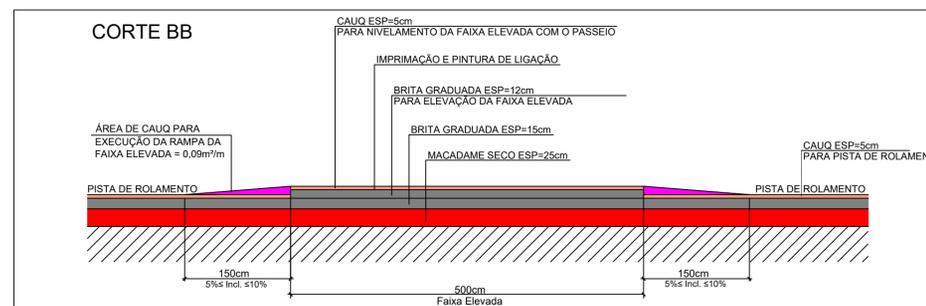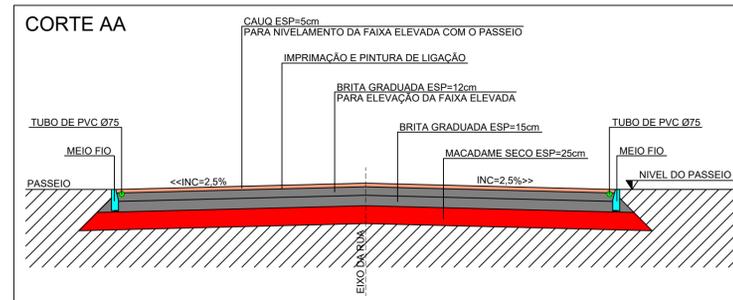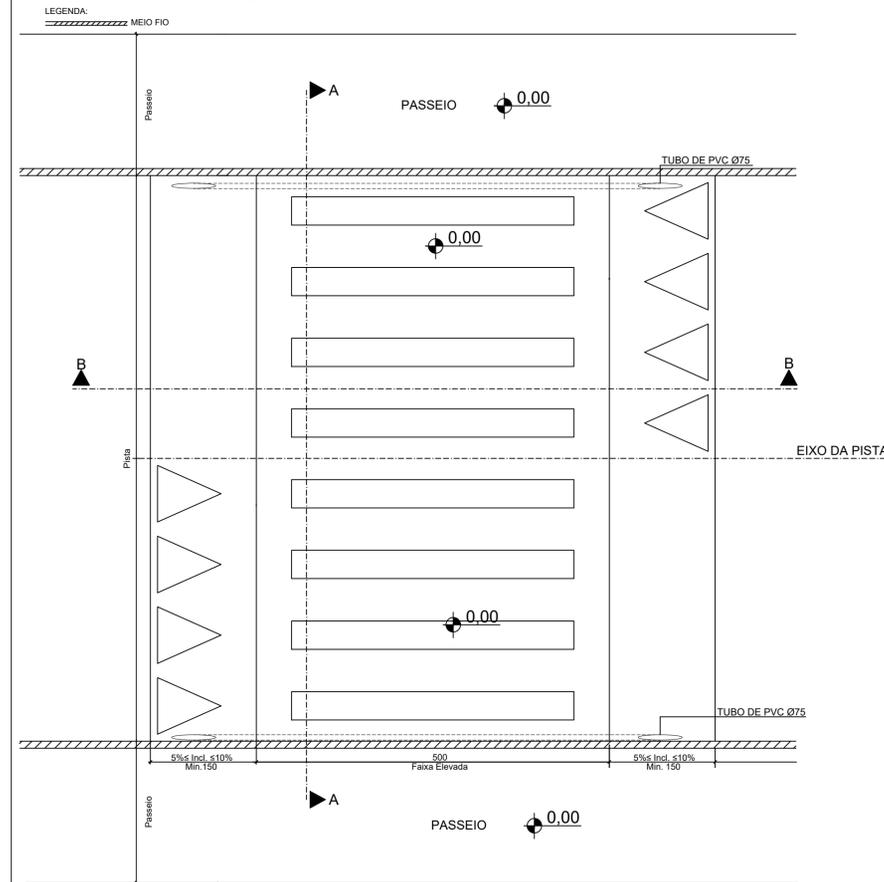

REVISÃO:	DATA:	DESCRIÇÃO:
CARIMBOS E APROVAÇÕES:		
PROPRIETÁRIO / CONTRATANTE: PREFEITURA MUNICIPAL DE BRAÇO DO TROMBUDO CNPJ: 95.952.230/0001-67		ASSINATURA:
RESPONSÁVEL TÉCNICO PROJETO: RAFAEL GÜNTHER MÜLLER ENGENHEIRO CIVIL - CREA/SC: 127855-2		ASSINATURA:
PROJETO: GEOMÉTRICO		
OBRA: PROJETO DE PAVIMENTAÇÃO ASFÁLTICA, DRENAGEM PLUVIAL E SINALIZAÇÃO VIÁRIA DA RUA DOS PIONEIROS		
LOGRADOURO: RUA DOS PIONEIROS MUNICÍPIO: BRAÇO DO TROMBUDO		BAIRRO: CENTRO UF: SC CEP: 89178-000
ÁREA DE PAVIMENTAÇÃO DA PISTA: 3.861,22m ²		EXTENSÃO DO TRECHO A RECOMPOR: 552,02m
ÁREA DE FRESAGEM DA PONTE: 94,28m ²		
CONTEÚDO: PLANTA GEOMÉTRICA DETALHE DA FAIXA ELEVADA DETALHE MEIO FIO TIPO 01 E 02		ESCALA: INDICADA DATA: 23/02/2024
		CÓDIGO AMAVI: 3377
		DESENHISTA: SARAH SCHVINDEN
G01/02		

TODOS OS DIREITOS RESERVADOS. PROIBIDA A REPRODUÇÃO PARCIAL OU TOTAL. DESENHO VÁLIDO SOMENTE ASSINADO PELO RESPONSÁVEL DO PROJETO.