



PROJETO SINALIZAÇÃO
ESC 1/500

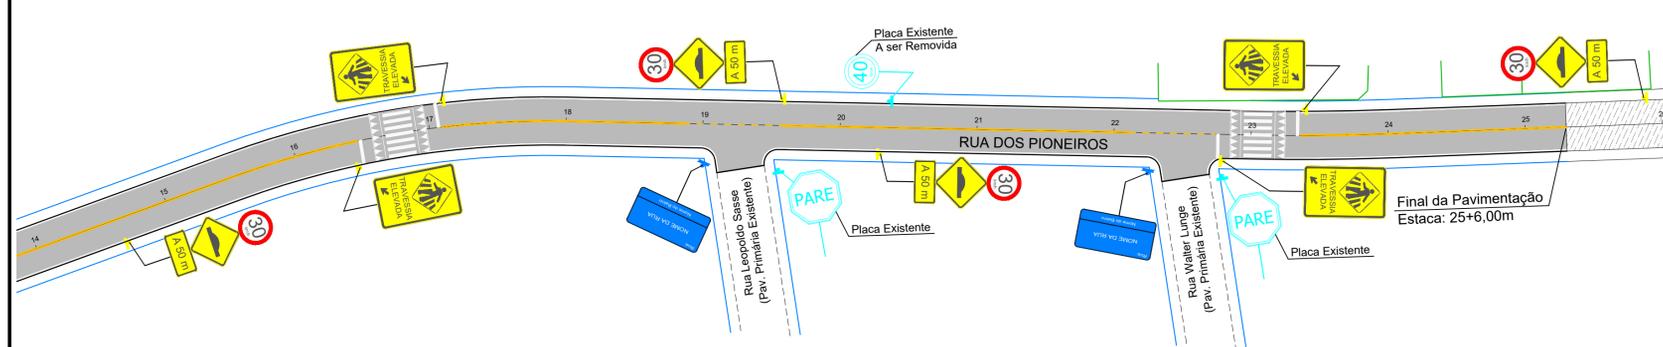

PROJETO SINALIZAÇÃO
ESC 1/500

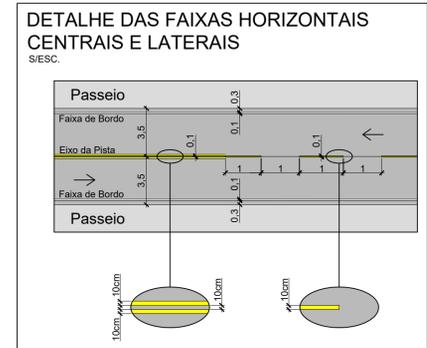

LEGENDA:


SINALIZAÇÃO CONFORME CONSELHO NACIONAL DE TRÂNSITO (CONTRAN) - SINALIZAÇÃO URBANA

	VELOCIDADE MÁXIMA PERMITIDA - 40 Km/h	CÓDIGO R-19
	PASSAGEM DE PEDESTRES	CÓDIGO A-32b
	VELOCIDADE MÁXIMA PERMITIDA - 30 Km/h	CÓDIGO R-19
	SALIÊNCIA OU LOMBADA	CÓDIGO A-18
	PLACA COMPLEMENTAR	
	TRAVESSIA ELEVADA	
	NOME DA RUA E BAIRRO	



— FAIXA AMARELA DUPLA CONTÍNUA E=10cm
INTERVALO DE 10cm ENTRE AS FAIXAS

- - - FAIXA AMARELA TRACEJADA E=10cm (Traço= 1m, Espaço= 1m)

— FAIXA LATERAL BRANCA CONTÍNUA E=10cm

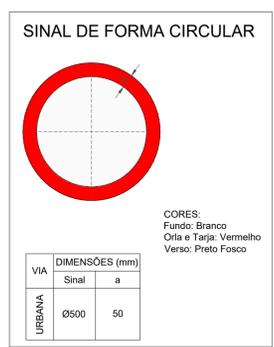

DETALHE DE SINALIZAÇÃO DA FAIXA ELEVADA

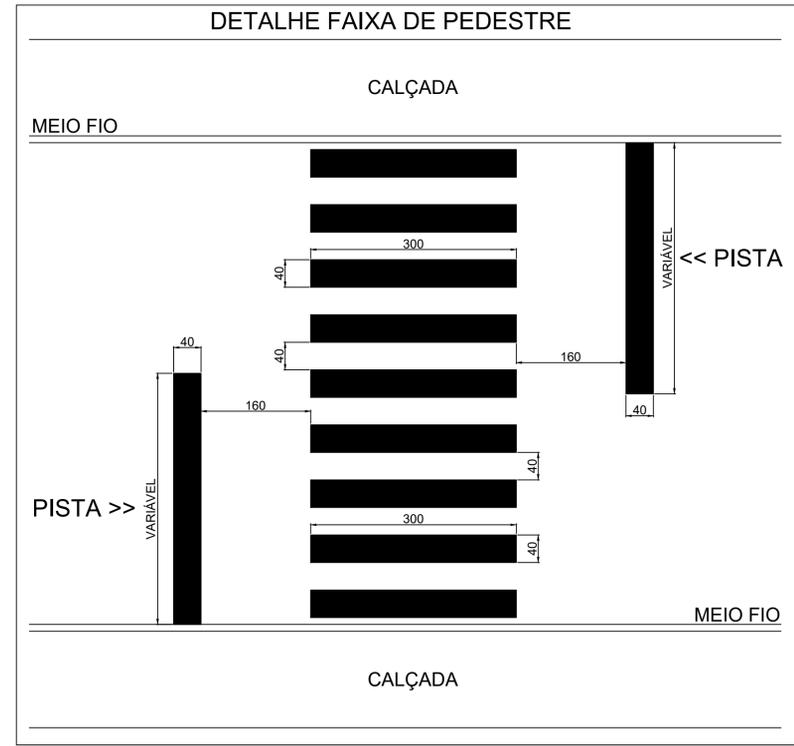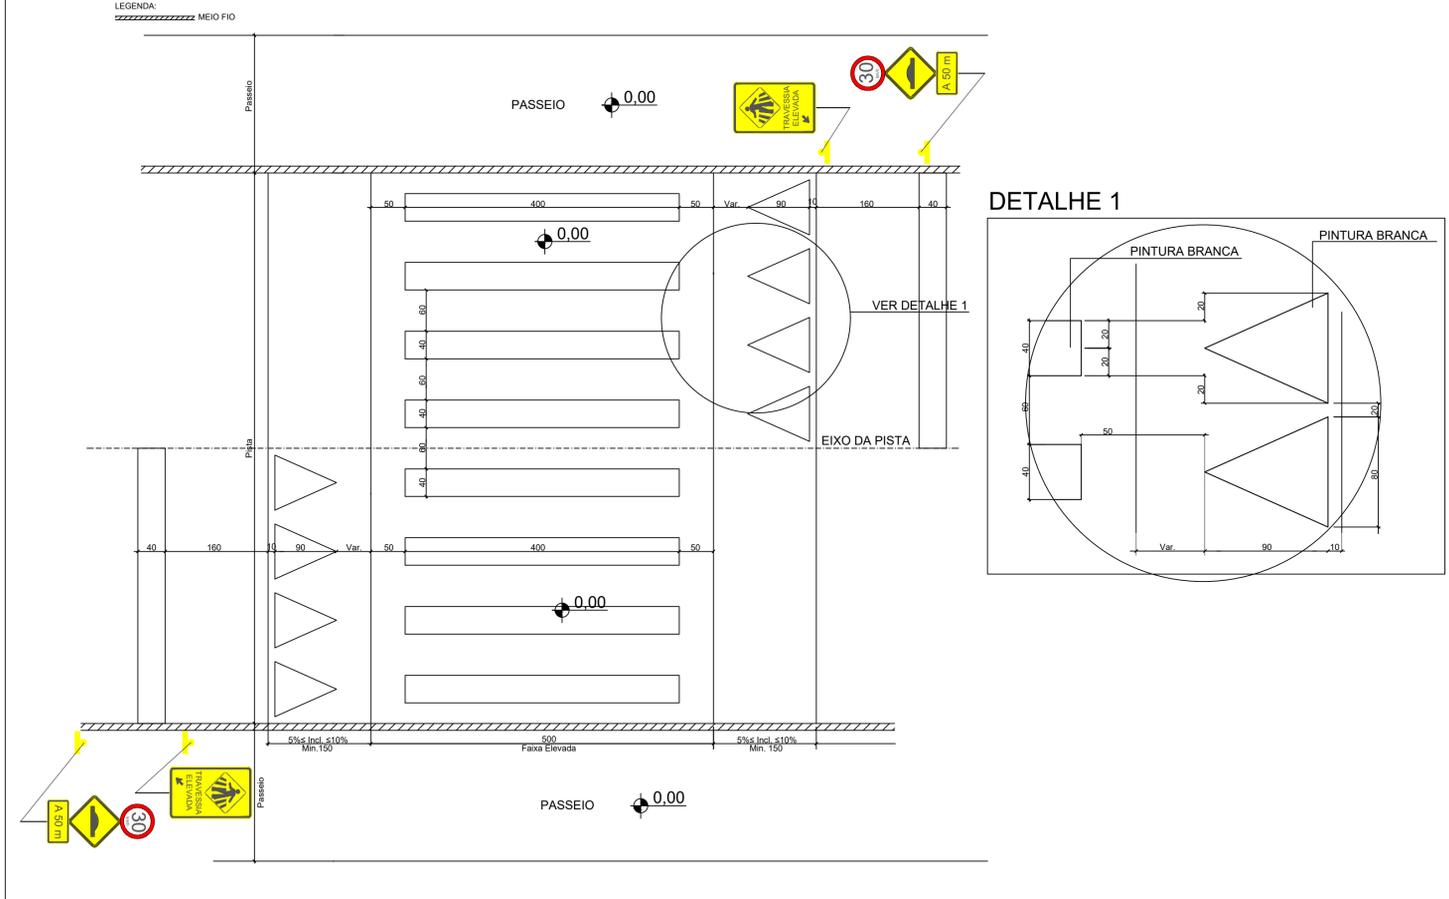

REVISÃO: DATA: DESCRIÇÃO:

CARIMBOS E APROVAÇÕES:

AMAVI
ASSOCIAÇÃO DOS MUNICÍPIOS DO ALTO VALE DO ITAJAI

(47) 3531-4242
amavi@amavi.org.br
amavi.org.br
f @amavi.altovale
Rua XV de Novembro, 737
Centro, Rio do Sul/SC
89160-015

PROPRIETÁRIO / CONTRATANTE: **PREFEITURA MUNICIPAL DE BRAÇO DO TROMBUDO**
CNPJ: 95.952.230/0001-67

ASSINATURA:

RESPONSÁVEL TÉCNICO PROJETO: **RAFAEL GÜNTHER MÜLLER**
ENGENHEIRO CIVIL - CREA/SC: 127855-2

ASSINATURA:

PROJETO: **SINALIZAÇÃO**

OBRA: PROJETO DE PAVIMENTAÇÃO ASFÁLTICA, DRENAGEM PLUVIAL E SINALIZAÇÃO VIÁRIA DA RUA DOS PIONEIROS

LOGRADOURO: RUA DOS PIONEIROS
MUNICÍPIO: BRAÇO DO TROMBUDO

BAIRRO: CENTRO
UF: SC
CEP: 89178-000

ÁREA DE PAVIMENTAÇÃO DA PISTA: 3.861,22m²
ÁREA DE FRESAGEM DA PONTE: 94,28m²

EXTENSÃO DO TRECHO A RECOMPOR: 552,02m

CONTEÚDO:
PROJETO DE SINALIZAÇÃO VIÁRIA
DETALHE DA FAIXA DE PEDESTRE
DETALHE DA SINALIZAÇÃO DA FAIXA ELEVADA
DETALHE DAS FAIXAS HORIZONTAIS
DETALHE DAS PLACAS DE SINALIZAÇÃO

ESCALA: INDICADA
DATA: 23/02/2024
CÓDIGO AMAVI: 3377
DESENHISTA: SARAH SCHVINDEN

S01/02

TODOS OS DIREITOS RESERVADOS. PROIBIDA A REPRODUÇÃO PARCIAL OU TOTAL. DESENHO VÁLIDO SOMENTE ASSINADO PELO RESPONSÁVEL DO PROJETO.