


# CORTE BB - CEI EMILIA RINNERT

Área Construída: 378,85m²
Área Ampliada: 52,19m²
Área Total: 431,04m²

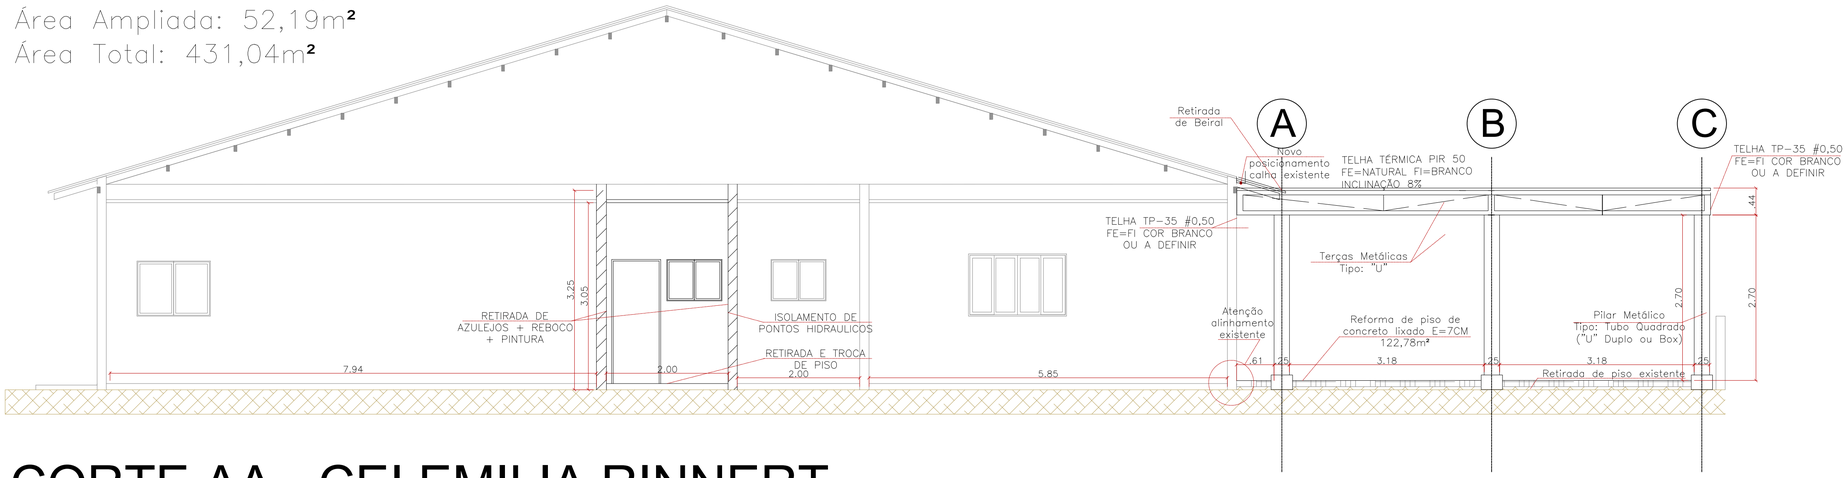


# CORTE AA - CEI EMILIA RINNERT

Área Construída: 378,85m²
Área Ampliada: 52,19m²
Área Total: 431,04m²

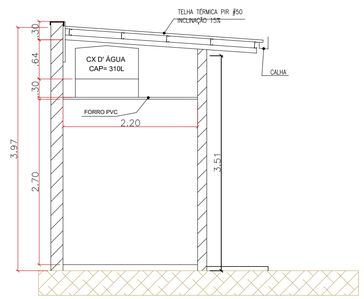


# CORTE AA - CEI EMILIA RINNERT

Área Construída: 378,85m²
Área Ampliada: 52,19m²
Área Total: 431,04m²

RECOMENDAÇÕES IMPORTANTES:

- Executar impermeabilização com manta asfáltica nas vigas baldrame.
- Usar aditivo impermeabilizante no reboco e argamassa de assentamento das 3 (três) primeiras fiadas de alvenaria.
- A forma LATERAL de vigas poderá ser removida no mínimo 3 (três) dias após concretagem.
- A forma e escoras INFERIOR de vigas poderá ser removida no mínimo 14 (quatorze) dias após concretagem.
- A forma de pilares poderá ser poderá ser removida no mínimo 3 (três) dias após concretagem.
- Antes de realizar o encunhamento da alvenaria aguardar 14 (quatorze) dias para acomodação dos blocos e da estrutura.
- O chapisco será executado com cimento e areia (1:3) sendo sua cura mínima de 3 (três) antes da execução do reboco.
- Após executar o reboco respeitar 28 (vinte e oito) dias antes de executar cerâmica ou pintura nas paredes.
- Aguardar 14 (quatorze) dias após concretagem do contrapiso para assentamento de revestimentos cerâmicos.
- Após assentamento de peças cerâmicas aguardar 3 (três) dias antes de aplicar o rejunte e/ou andar sobre o piso.
- No assentamento de cerâmicas o tardoz das peças deverão ser preenchidos 100% e os cordões de argamassa quebrados na execução, em peças acima de 900cm² deverá ser executado dupla colagem da peça.
- Executar vergas e contravergas nos vãos de esquadrias (portas, janelas e aberturas).
- Antes de furar ou atravessar qualquer pilar, viga ou laje com hidráulica e/ou elétrica consultar o engenheiro responsável.

Revisões:

| NÚMERO: | DESCRIÇÃO: | DESENHO: | DATA: |
|---|---|---|---|
| 01 | EMISSÃO INICIAL | Thayse | 09/01/2025 |
| | | | |
| | | | |

Carimbos e assinaturas:

gov.br Documento assinado digitalmente
THAYSE PERINI APARICIO
Data: 05/02/2026 21:23:46-0300
Verifique em https://validar.iti.gov.br

Engº. Thayse Perini Aparicio
CREA/SC 155622-6

Pref. Mun. Braço do Trombudo
CNPJ: 95.952.230/0001-67

CONTRATADA

Dados do Projeto:

APTHA SOLUÇÕES EM ENGENHARIA

Fone: (47) 9 9651-7883
aptha.engenharia@gmail.com
Rua Marechal Rondon nº 210 - Rio do Sul-SC –
89160-182 Rio do Sul – Santa Catarina
CNPJ 54.989.742/0001-10
www.apthaengenharia.com.br
@aptha.eng

Dados do Projeto:

OBRA: PROJETO DE REFORMA E AMPLIAÇÃO DA CEI EMÍLIA RINNERT
CONTEMPLANDO NOVA LAVAÇÃO, COBERTURA METÁLICA E REPARO DE PISO

ENDEREÇO: R. Bruno Plaster, 361-1, Braço do Trombudo - SC, 89178-000

CONTEÚDO:
CORTE A-A
CORTE B-B
CORTE A-A - METÁLICA

RESPONSÁVEL TÉCNICO:
THAYSE PERINI APARICIO
CREA/SC 155622-6

ÁREA EXISTENTE: 378,85 m² ÁREA AMPLIAÇÃO: 52,19 m² ÁREA TOTAL: 431,04 m²

ESCALA: INDICADA

DATA: 09/01/2026

ARQ

FOLHA: 03 / 03

PROJETO ARQUITETÔNICO