N = 6976125

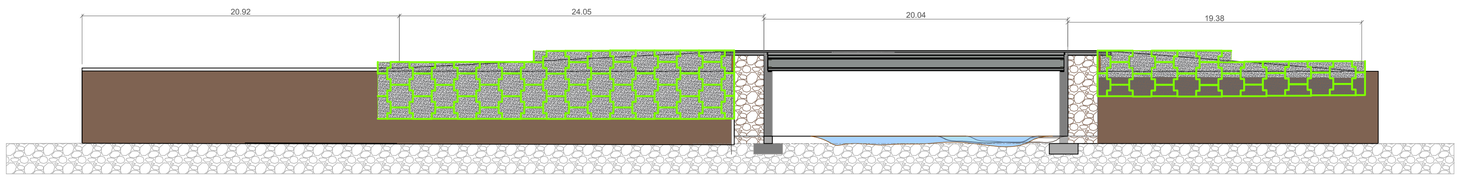

VISTA B-B
Esc. 1/200

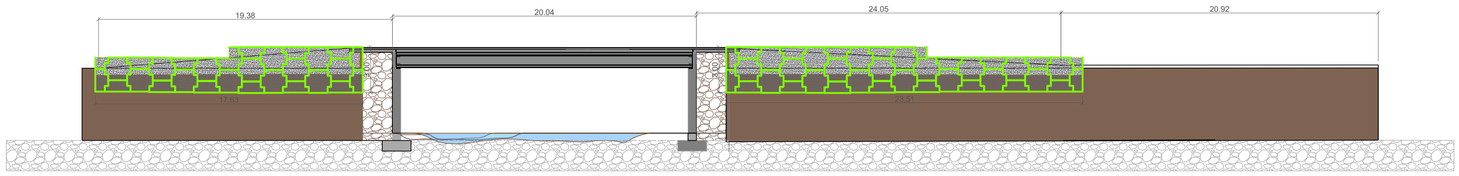

VISTA A-A
Esc. 1/200

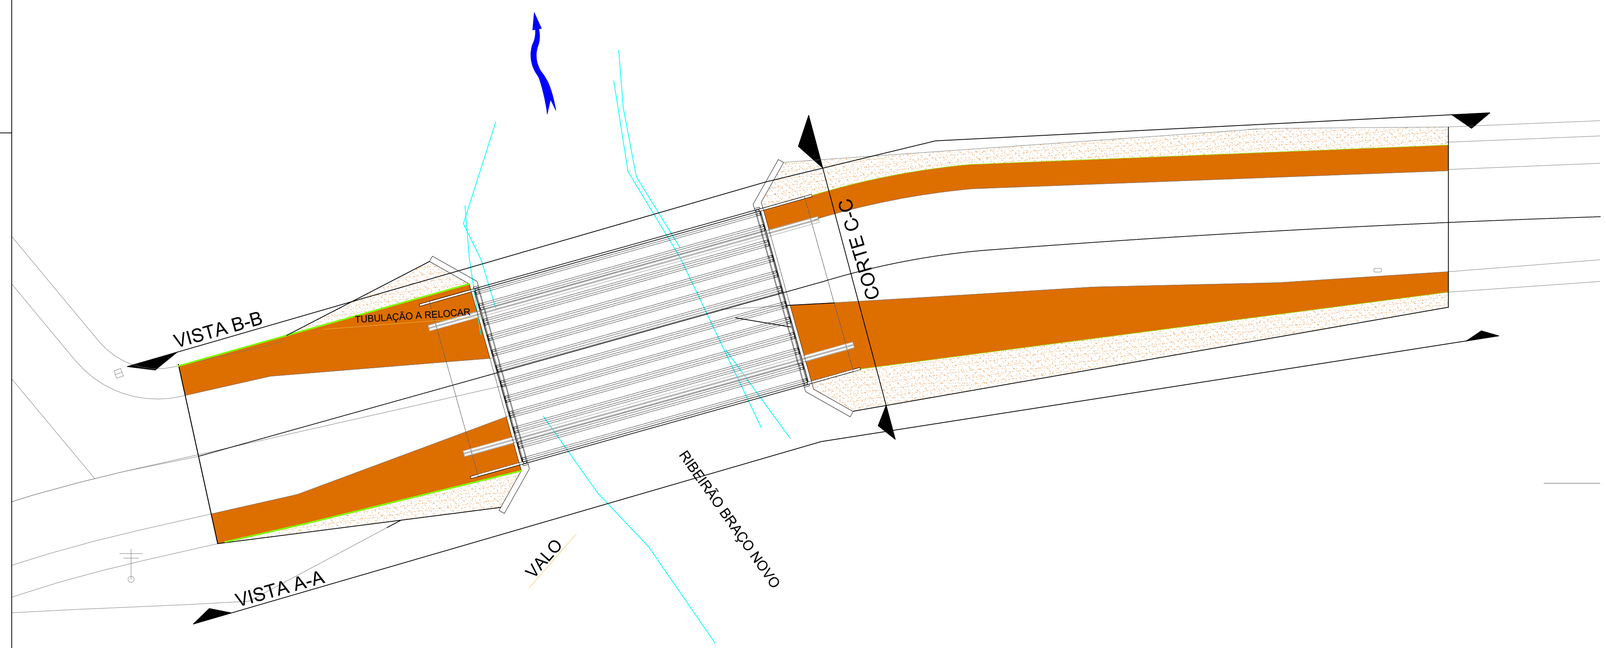

ATERRO COMPACTADO PARA BASE DE ESTRUTURA

ATERRO COMPACTADO DE PISTA + BASE E SUB-BASE PARA ASFALTO

CONTENÇÃO EM TERRA ARMADA PLACAS COM SOLO REFORÇADO COM FITA METÁLICA - DETALHE 02

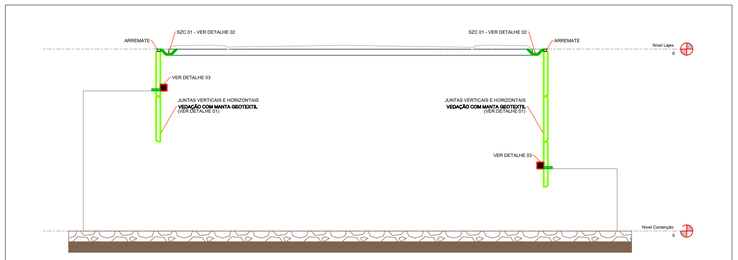

DRENAGEM TERRA ARMADA
Esc. 1/50

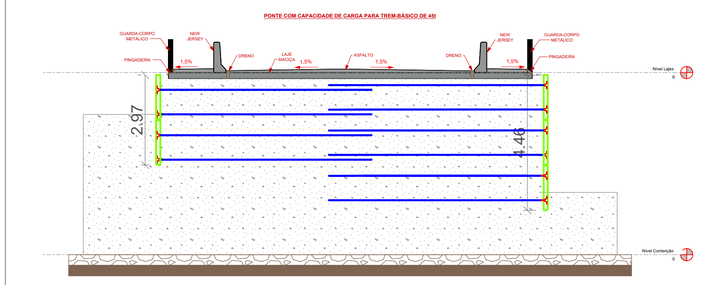

CORTE C-C
Esc. 1/50

Documento assinado digitalmente
gov.br
THAYSE PERINI APARICIO
Data: 25/04/2026 23:09:34-0300
Verifique em https://validar.iti.gov.br

APTHA SOLUÇÕES EM ENGENHARIA
Fone: (47) 9 9651-7883
aptha.engenharia@gmail.com
Rua Marechal Rondon nº 210 - Rio do Sul-SC –
89160-182 Rio do Sul – Santa Catarina
CNPJ 54.989.742/0001-10
www.apthaengenharia.com.br
@aptha.eng

OBRA: NOVA PONTE RUA 25 DE JULHO

ENDEREÇO: Rua 25 de Julho

CONTEÚDO: Serviços de aterro e contenção de acessos

RESPONSÁVEL TÉCNICO: THAYSE PERINI APARICIO
CREA/SC 155622-6

ÁREA TABULEIRO: 240,00 m²

ESCALA: INDICADA

DATA: 19/03/2026

EST

FOLHA: 07 / 08

PROJETO ESTRUTURAL