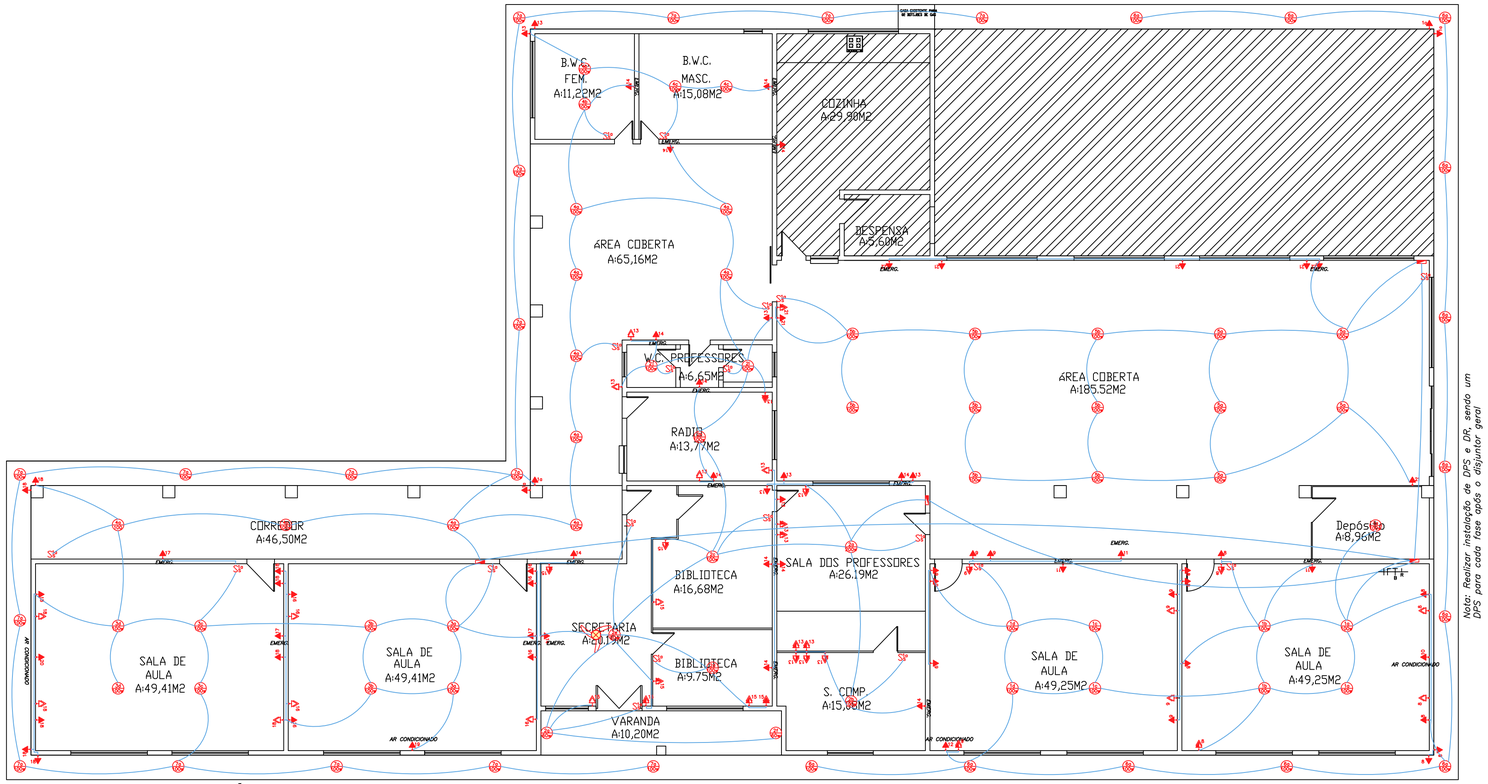

PANTA BAIXA ELÉTRICO - E.B. ADRIANO MOSIMANN (SERRIL)

ESCALA 1:50

Área total afetada: 797,74m²

Nota: Realizar instalação de DPS e DR, sendo um DPS para cada fase após o disjuntor geral

LEGENDA

- SIMPLES/DUPLA/TRIPLA 220V A 30CM
- SIMPLES/DUPLA/TRIPLA 220V A 110CM
- SIMPLES/DUPLA/TRIPLA 220V A 220CM
- ELETRODUTO NO TETO OU PAREDE
- QUADRO DE DISTRIBUIÇÃO DE FORÇA
- INTERRUPTOR SIMPLES/PARALELO/INTER.
- PONTO DE LUZ NO TETO (1a 50w)
- VENTILADOR DE TETO

CIRCUITO	FIO	DISJUNTOR
1	1,5 mm²	10A
2	1,5 mm²	10A
3	1,5 mm²	10A
4	1,5 mm²	10A
5	1,5 mm²	10A
6	1,5 mm²	10A
7	1,5 mm²	16A
8	2,5 mm²	10A
9	2,5 mm²	10A
10	4,0 mm²	16A
11	2,5 mm²	6A
12	4,0 mm²	16A
13	2,5 mm²	16A
14	2,5 mm²	10A
15	2,5 mm²	10A
16	2,5 mm²	10A
17	2,5 mm²	6A
18	2,5 mm²	16A
19	4,0 mm²	16A
20	4,0 mm²	16A
21	2,5 mm²	10A
22	2,5 mm²	6A

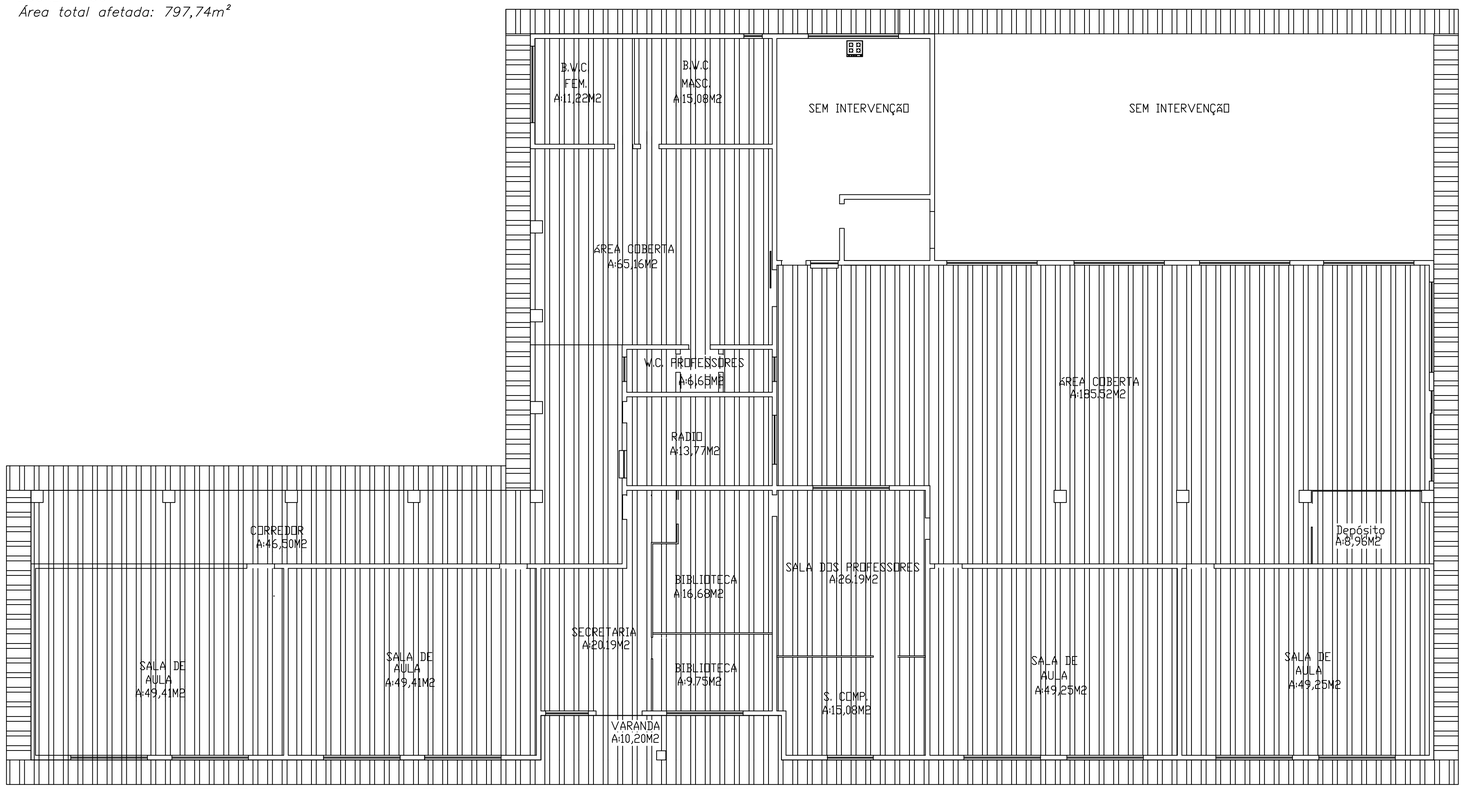

PANTA BAIXA FORROS - E.B. ADRIANO MOSIMANN (SERRIL)

ESCALA 1:50

Área total afetada: 797,74m²

LEGENDA	QUANT
Forro de PVC estruturado com madeira tratada	683,34 m²
Forro de PVC estruturado com madeira tratada para beirais	114,40 m²

Revisões:

NÚMERO:	DESCRIÇÃO:	DESENHO:	DATA:
01	EMISSÃO INICIAL	Renahn	10/12/2025

Carimbos e assinaturas:

gov.br Documento assinado digitalmente
RENAHN MAEBERG
Data: 03/02/2026 15:15:59-0300
Verifique em https://validar.iti.gov.br

Engª. Renahn Maeberg
CREA/SC 187002-8

Pref. Mun. Braço do Trombudo CONTRATADA
CNPJ: 95.952.230/0001-67

Dados do Projeto:

PREFEITURA MUNICIPAL DE BRAÇO DO TROMBUDO

Fone/Fax : (47) 3547-0179 / 3547-0232
gabinete@bracodotrombudo.sc.gov.br
Praça da Independência, nº25, Centro – 89178-000
Braço do Trombudo – Santa Catarina
CNPJ 95.952.230/0001-67

Dados do Projeto:

OBRA: REFORMA DA INSTALAÇÃO ELÉTRICA E FORROS DA ESCOLA ADRIANO MOSIMANN

ENDEREÇO: RUA LEONCIO RODRIGUES MACHADO, SERRIL - BRAÇO DO TROMBUDO - SC

CONTEÚDO: PLANTA BAIXA;DETALHES;LEGENDA

RESPONSÁVEL TÉCNICO: RENAHN MAEBERG CREA/SC 187002-8

ÁREA: 797,74 m²

ESCALA: INDICADA

DATA: 10/12/2025

GEO

FOLHA: 01 / 01

PROJETO ELÉTRICO