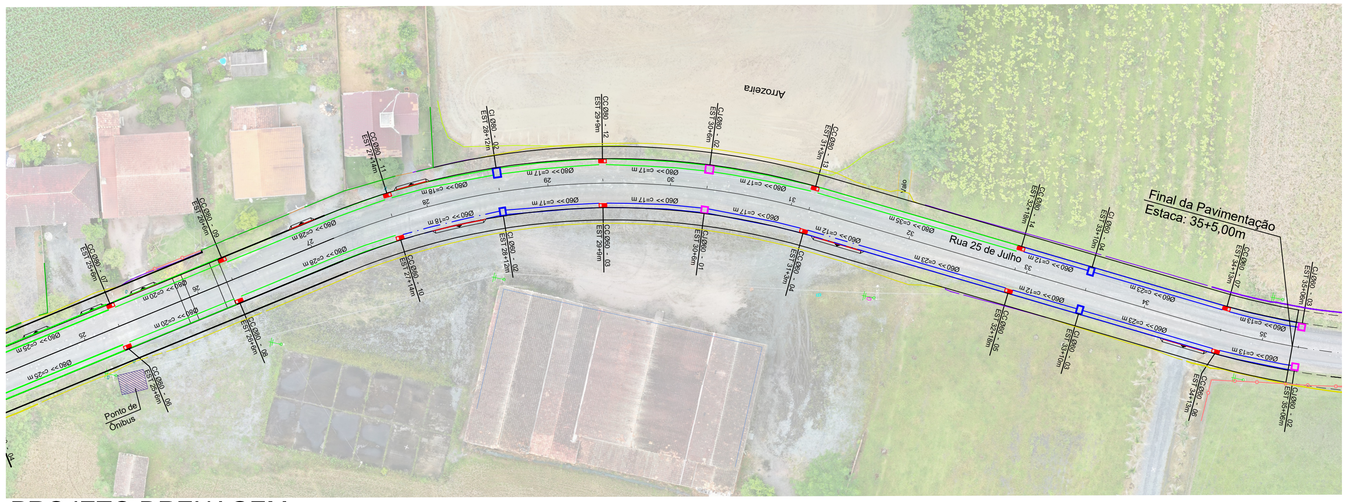


# PROJETO DRENAGEM

ESC 1/500

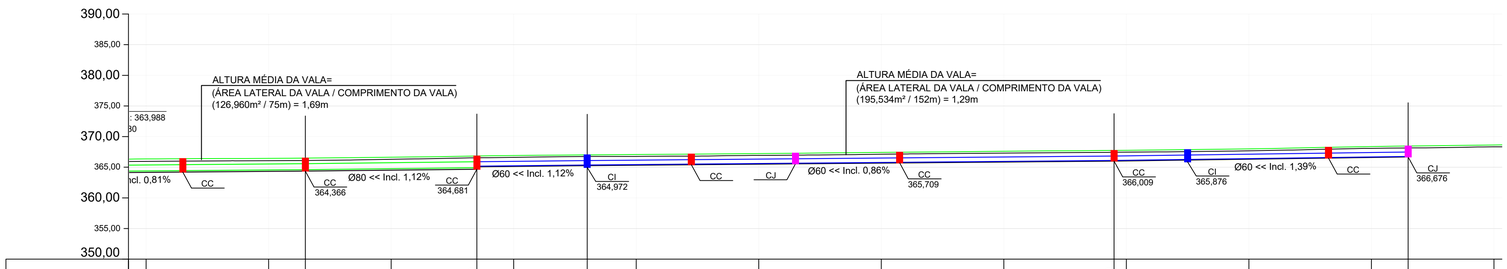


| | | |