DETALHE DE ASSENTAMENTO DOS TUBOS Ø40cm
ESCALA 1:30

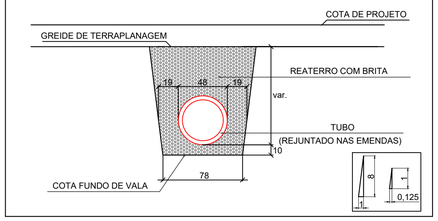

DETALHE DE ASSENTAMENTO DOS TUBOS Ø50cm
ESCALA 1:30

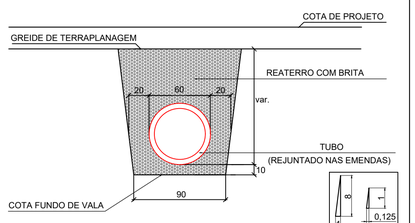

DETALHE DE ASSENTAMENTO DOS TUBOS Ø60cm
ESCALA 1:30

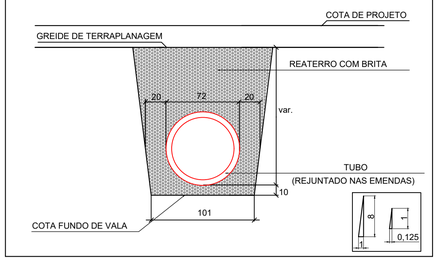

DETALHE DA RAMPA PARA GRELHA

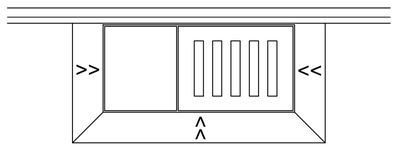

PLANTA BAIXA

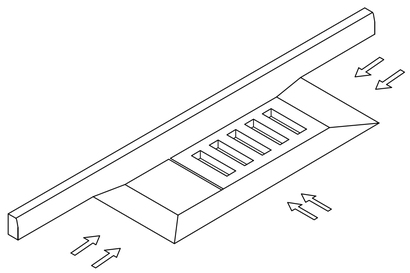

VISTA ISOMÉTRICA

BERÇO COM ENROCAMENTO E LASTRO DE CONCRETO PARA BSTC Ø0,80m
SEM ESCALA

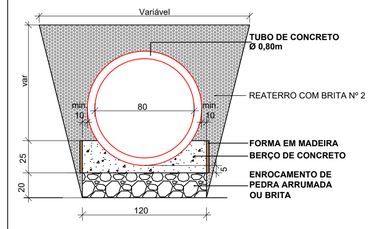

BERÇO - CONSUMO DE MATERIAIS POR METRO		
VOL. DE CONC. m³/m	VOL. DE ENR. m³/m	ÁREA DE FORMA m²/m
0,159	0,240	0,50

BERÇO COM ENROCAMENTO E LASTRO DE CONCRETO PARA BSTC Ø1,20m
SEM ESCALA

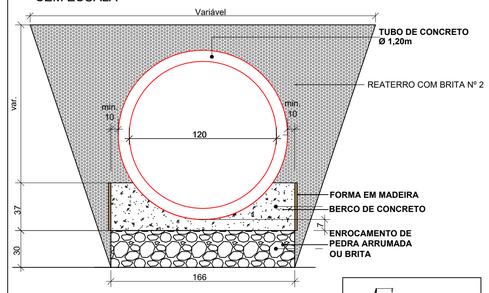

BERÇO - CONSUMO DE MATERIAIS POR METRO		
VOL. DE CONC. m³/m	VOL. DE ENR. m³/m	ÁREA DE FORMA m²/m
0,377	0,498	0,74

BERÇO COM ENROCAMENTO E LASTRO DE CONCRETO PARA BSTC Ø1,20m
SEM ESCALA

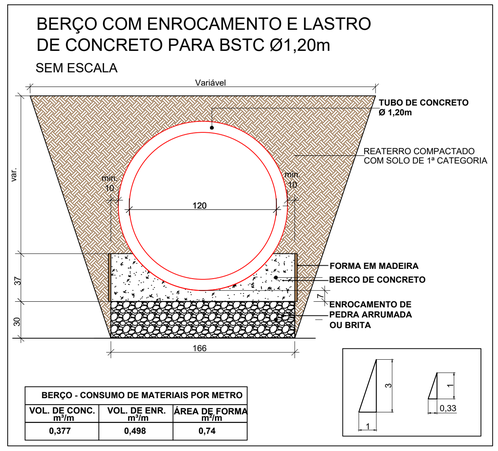

BERÇO - CONSUMO DE MATERIAIS POR METRO		
VOL. DE CONC. m³/m	VOL. DE ENR. m³/m	ÁREA DE FORMA m²/m
0,377	0,498	0,74

DETALHE CAIXA DE JUNÇÃO
SEM ESCALA

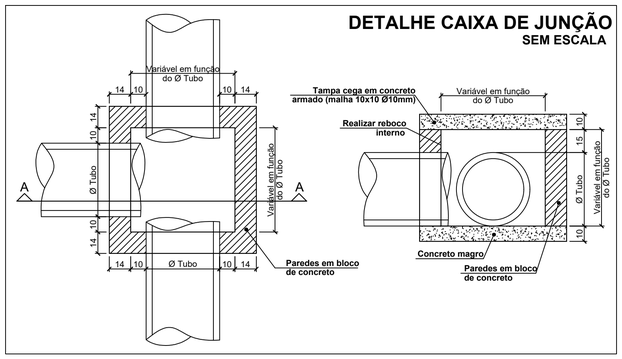

DETALHE CAIXA DE CAPTAÇÃO Ø40
(APENAS COM GRELHA)

PLANTA BAIXA TOPO
ESCALA 1:20

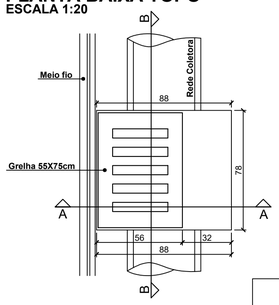

ISOMÉTRICO

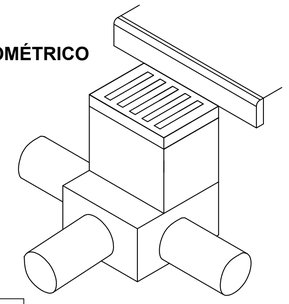

DETALHE V1

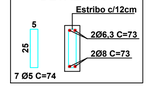

CORTE AA
ESCALA 1:20

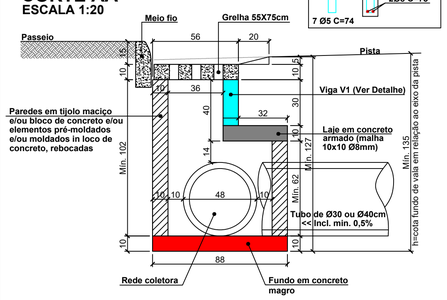

CORTE BB
ESCALA 1:20

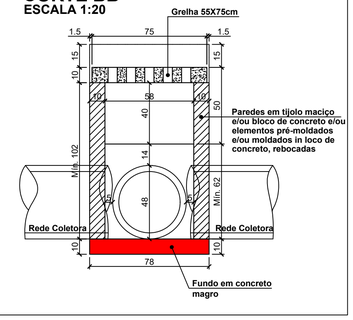

REVISÃO: DATA: DESCRIÇÃO:

CARIMBOS E APROVAÇÕES:

AMAVI
ASSOCIAÇÃO DOS MUNICÍPIOS DO ALTO VALE DO ITAJAÍ
(47) 3531-4242
amavi@amavi.org.br
amavi.org.br
@amavi.altovale
Rua XV de Novembro, 737
Centro, Rio do Sul/SC
89160-015

PROPRIETÁRIO / CONTRATANTE:
PREFEITURA MUNICIPAL DE BRAÇO DO TROMBUDO
CNPJ: 95.952.230/0001-67

ASSINATURA:

RESPONSÁVEL TÉCNICO PROJETO:
RAFAEL GÜNTER MÜLLER
ENGENHEIRO CIVIL - CREA/SC: 127855-2

ASSINATURA:
Assinado de forma digital por RAFAEL GUNTER MULLER:08974771977
Dados: 2026.08.31 10:25:38 -03'00'

PROJETO:
DRENAGEM

OBRA:
PROJETO DE PAVIMENTAÇÃO ASFÁLTICA, DRENAGEM PLUVIAL, REATERRO EM BRITA DOS PASSEIOS E SINALIZAÇÃO VIÁRIA DA RUA 25 DE JULHO

LOGRADOURO: RUA 25 DE JULHO
BAIRRO: KM 15
MUNICÍPIO: BRAÇO DO TROMBUDO
UF: SC
CEP: 89178-000

ÁREA DE PAVIMENTAÇÃO DA PISTA:
3.992,87m²

EXTENSÃO DO TRECHO Á PAVIMENTAR:
500,00m

ÁREA DE REATERRO DOS PASSEIOS:
1.809,32m²

CONTEÚDO:
DETALHE DE ASSENTAMENTO DOS TUBOS DE Ø40, Ø50 E Ø60
DETALHE DA RAMPA PARA GRELHA
DETALHE BERÇO COM ENROCAMENTO E LASTRO DE CONCRETO Ø80 E Ø120 - BRITA
DETALHE BERÇO COM ENROCAMENTO E LASTRO DE CONCRETO Ø120 - SOLO
DETALHE CAIXA DE JUNÇÃO
DETALHE CAIXA DE CAPTAÇÃO Ø40

ESCALA: INDICADA
DATA: 31/08/2026
CÓDIGO AMAVI: 3914
DESENHISTA: BRUNA CRISTINA MENDES

D03/07

TODOS OS DIREITOS RESERVADOS. PROIBIDA A REPRODUÇÃO PARCIAL OU TOTAL. DESENHO VÁLIDO SOMENTE ASSINADO PELO RESPONSÁVEL DO PROJETO.