



CORTE AA
ESC.: 1/75

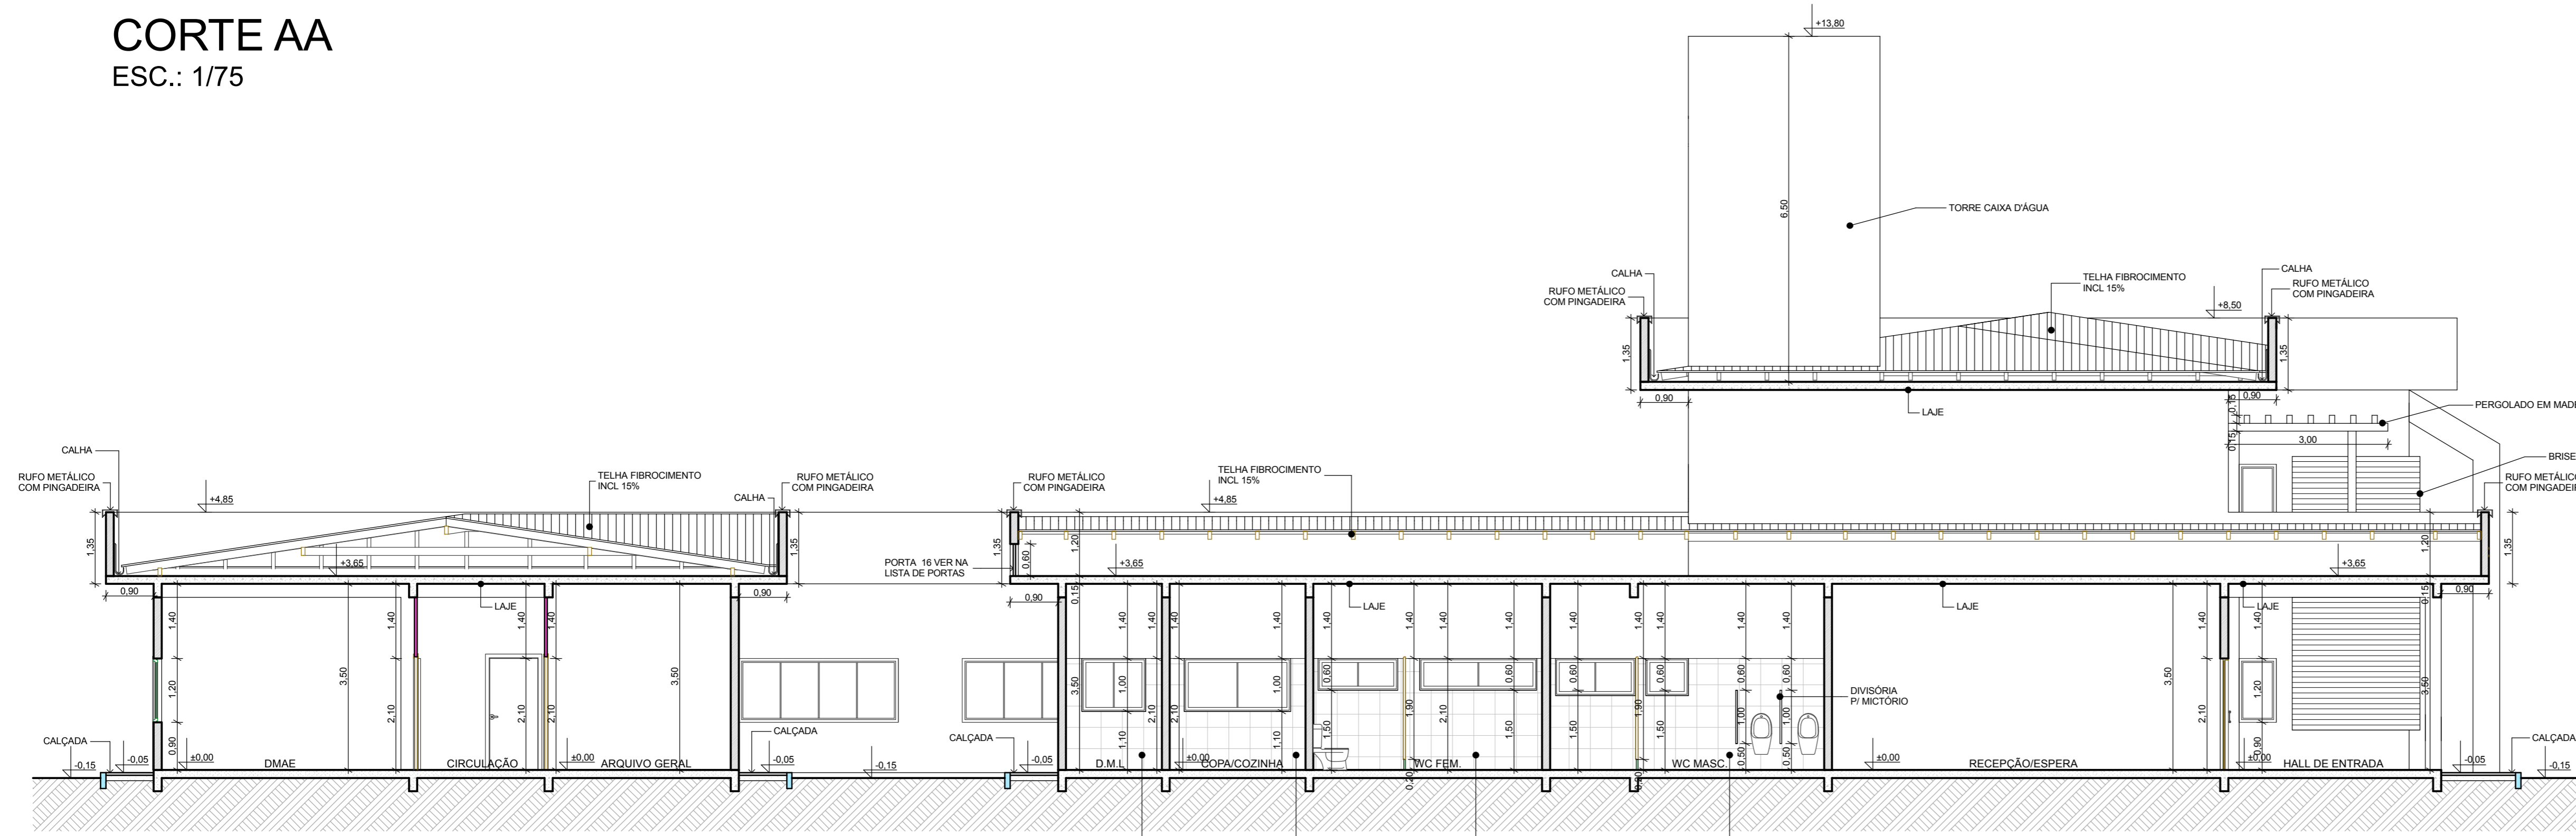

CORTE BB
ESC.: 1/75

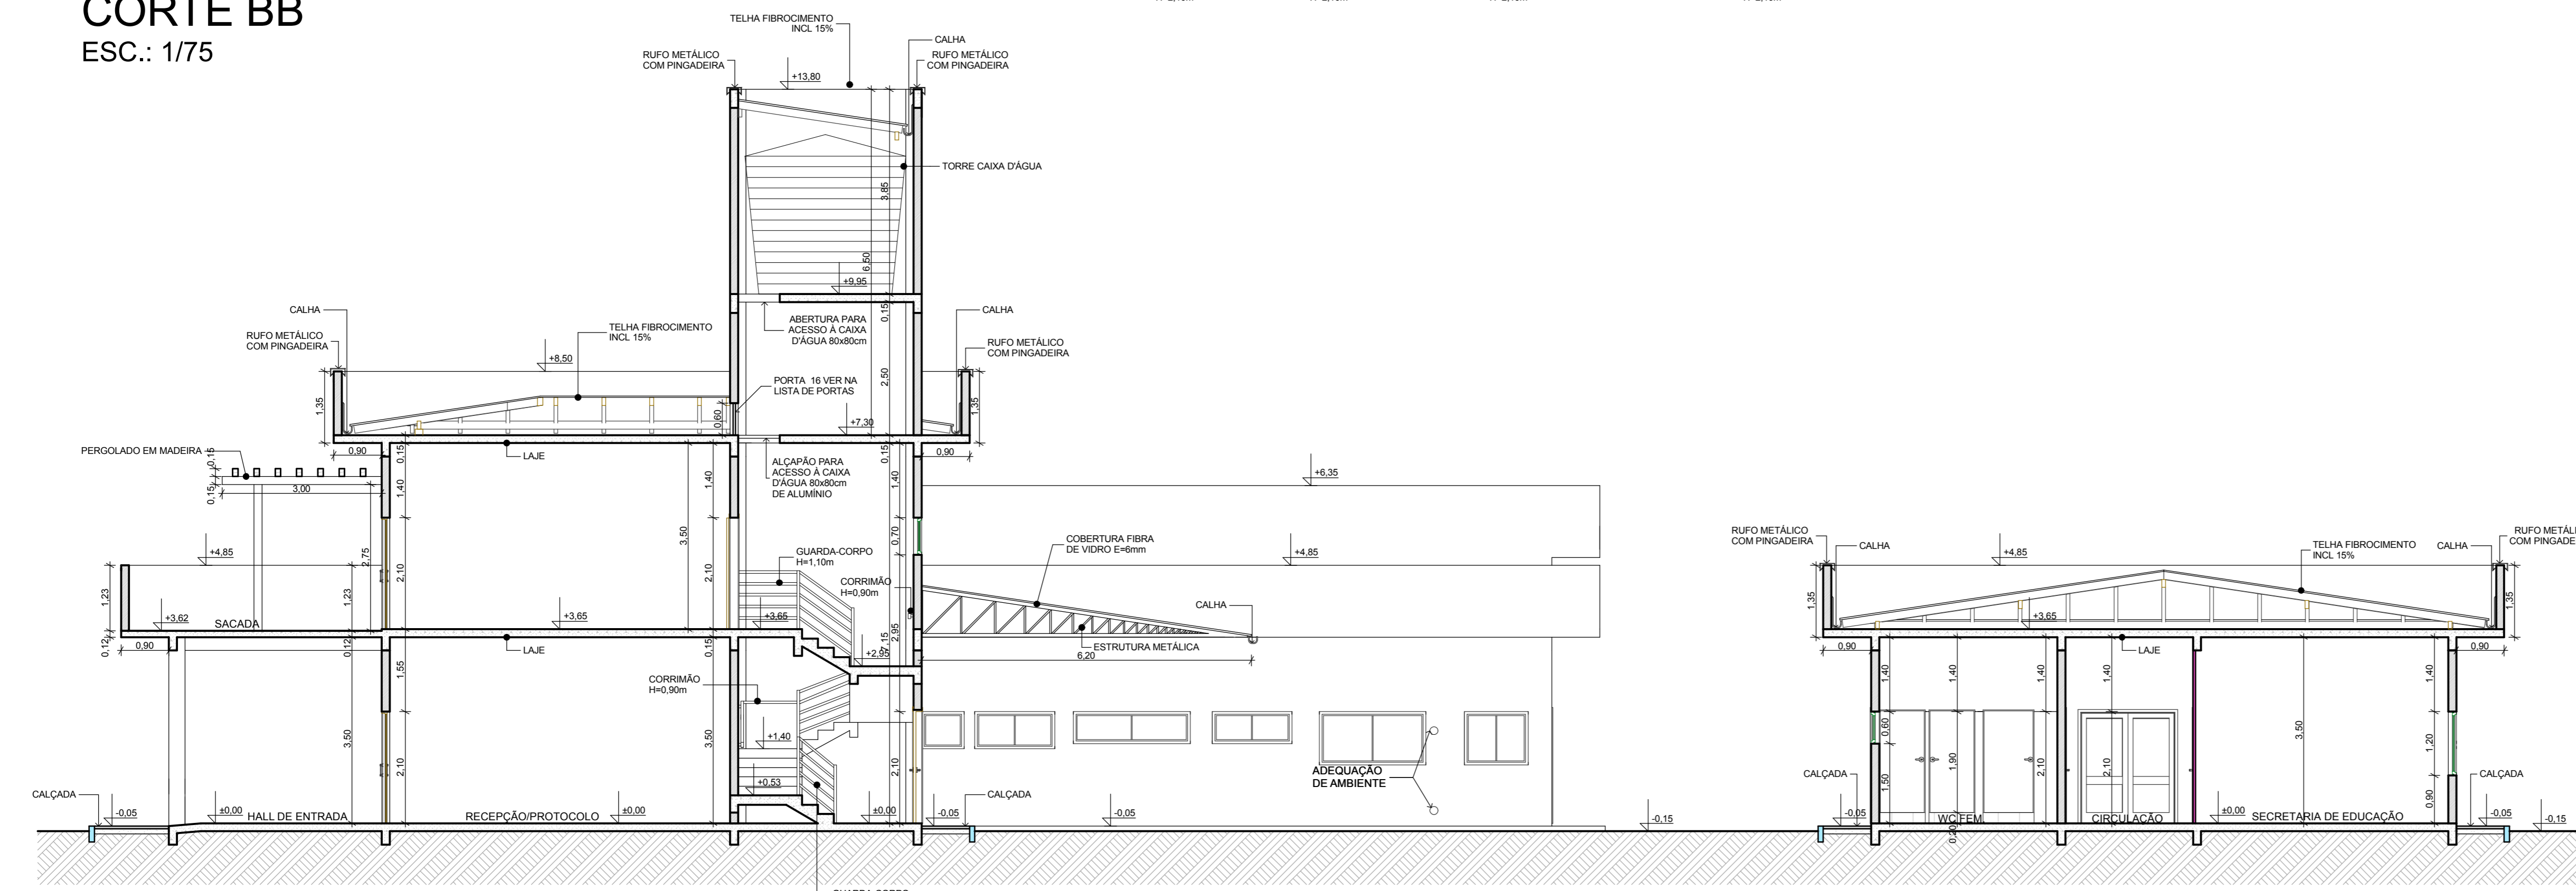

CORTE CC
ESC.: 1/75

REVISÃO	DATA	ALTERAÇÕES

PROJETO ARQUITETÔNICO



RUA: XV DE NOVEMBRO, N° 737
FONE/FAX: (47) 3531-4242
CEP: 89168-000 - CENTRO
RIO DO SUL/SC
http://www.amavi.org.br
E-mail: amavi@amavi.org.br

OBRA:	2ª ETAPA CONSTRUÇÃO DA PREFEITURA E CÂMARA MUNICIPAL DE BRAÇO DO TROMBUDO		
PROPRIETÁRIO:	PREFEITURA MUNICIPAL DE BRAÇO DO TROMBUDO		
ENDEREÇO:	RUA TIRADENTES - CENTRO - BRAÇO DO TROMBUDO/SC		
CONTEÚDO:	CORTE AA, CORTE BB, CORTE CC	ESCALA:	INDICADA
		DATA:	24/11/2011
		ÁREA DO TERRENO:	15.000,00m²
		ÁREA TOTAL:	1.563,74m²
		DESENHO:	LARISSA LENZ SANTOS
PROJETO - RESPONSÁVEL TÉCNICO:		EXECUÇÃO - RESPONSÁVEL TÉCNICO:	

ARQ
06/12