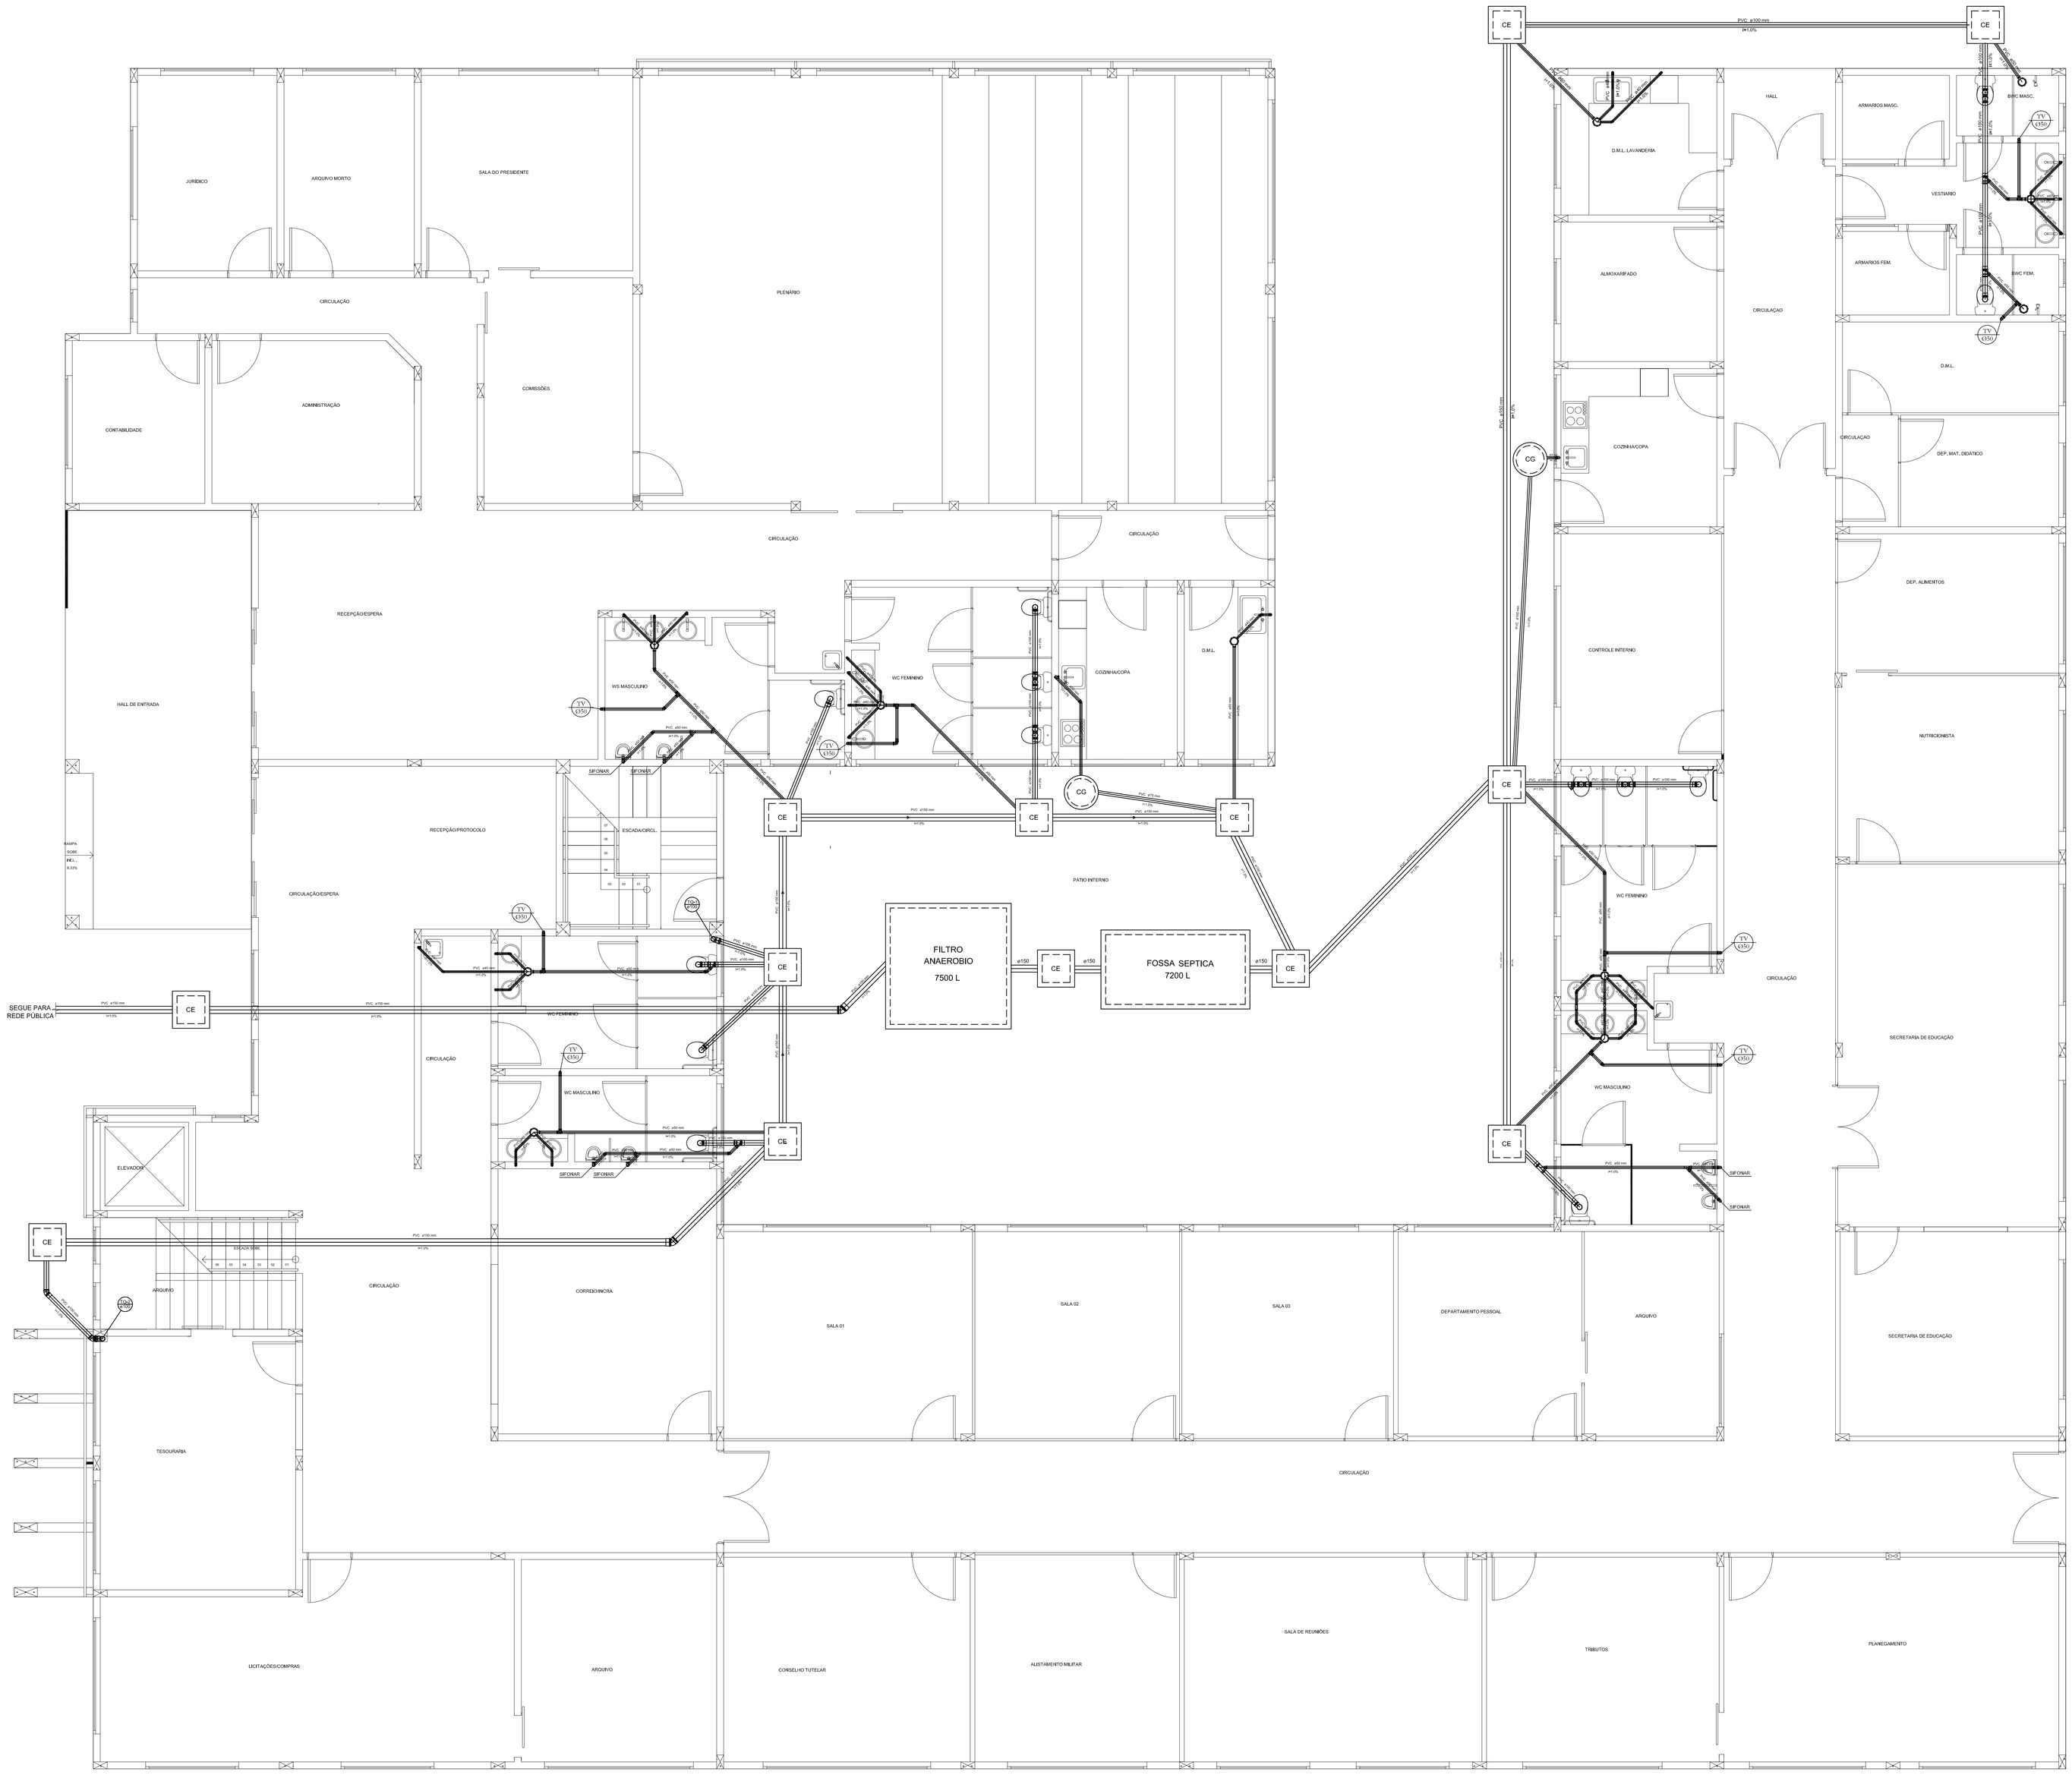


PROJETO ESGOTO SANITÁRIO PAVTO. TÉRREO
escala 1:50

## OBSERVAÇÕES

OBSERVAÇÕES

1 – AS CAIXAS D'ÁGUA DEVERÃO TER O FUNDO APOIADO EM SUPERFÍCIE PLANA;

2 – AS REDES DE ÁGUA FRIA DEVERÃO SER MONTADAS COM DECLIVIDADES MÍNIMAS DE 0,5% DE FORMA QUE:
– O AR PORVENTURA EXISTENTE NA REDE SEJA ELIMINADO NA CAIXA D'ÁGUA
– TUBOS CAINDO 0,5% DA CAIXA D'ÁGUA EM DIREÇÃO ÀS PRUMADAS;

3 –USAR REGISTRO GAVETA EM CADA AF A UMA ALTURA DE 2,00M.

4) NO CASO DE DÚVIDA ENTRE ESCALA E COTA PREVALECEM AS COTAS.

DECLIVIDADES DOS TUBOS DE ESGOTO E ÁGUAS PLUVIAIS:

– Ø ≤ 75 mm – i ≥ 1,00%
– Ø = 100 mm – i ≥ 1,00%
P/ TUBOS ENTERRADOS

– Ø = 100 mm – i ≥ 1,00%
P/ TUBOS AÉREOS

– Ø ≥ 150 mm – i ≥ 1,00%
P/ TUBOS DE DRENAGEM

ALTURAS DOS PONTOS DE ESGOTO:

– MICTÓRIO – 0,60 m
– LAVATÓRIO – 0,50 m
– PIA DE COZINHA – 0,60 m
– PIA DE CHURRASQUEIRA – 0,60 m
– TANQUE DE LAVAR ROUPAS – 0,60 m
– MÁQUINA DE LAVAR ROUPAS – 0,60 m

OBS.: – ALTURAS MEDIDAS DOS EIXOS DOS PONTOS AO PISO ACABADO

Legenda

- Bebedouro
- Caixa Sifonada
- CE – Caixas Inspeção Esgoto Simples
- CG – Caixas de Gordura
- Joelho 45
- Junção simples
- Lavatório Residencial com sifão
- Lavatório de Uso Geral
- Mictório de Caixa de Descarga- DN 50mm
- Máquina de Lavar Roupas- DN 40mm
- Pia de Cozinha Residencial com Sifão 50mm
- Ramais de Ventilação
- Tanque de Lavar Roupas DN 40mm
- Terminal de ventilação
- Vaso Sanitário c/ Junção+J45°+J90°-100mm
- Vaso Sanitário c/ curva 90°

| REVISÃO | DATA | ALTERAÇÕES |
|---|---|---|
| | | |
| | | |
| | | |

# PROJETO HIDROSSANITÁRIO

AMAVI
ASSOCIAÇÃO DOS MUNICÍPIOS DO ALTO VALE DO ITAJAÍ
RUA: XV DE NOVEMBRO, Nº 737
FONE/FAX: (47) 3531-4242
CEP: 89150-000 -CENTRO
RIO DO SUL/SC
http://www.amavi.org.br
E-mail: amavi@amavi.org.br

OBRA: CONSTRUÇÃO DA PREFEITURA E CÂMARA MUNICIPAL DE BRAÇO DO TROMBUDO

PROPRIETÁRIO: PREFEITURA MUNICIPAL DE BRAÇO DO TROMBUDO

ENDEREÇO: RUA TIRADENTES - CENTRO - BRAÇO DO TROMBUDO /SC

CONTEÚDO: ESGOTO SANITÁRIO PAVTO, TÉRREO

ESCALA: INDICADA

DATA: 19/12/2011

ÁREA DO TERRENO:

ÁREA TOTAL: 1563,74 m²

DESENHO: Ariel Masson

PRANCHA: SAN. 01/05

PROJETO - RESPONSÁVEL TÉCNICO:

EXECUÇÃO - RESPONSÁVEL TÉCNICO:

TODOS OS DIREITOS RESERVADOS
Proibida a reprodução parcial ou total,
por qualquer meio. PROTEGIDO PELA LEI DO DIREITO AUTORAL.