


Quadro de Convenções:

AG	- Sentido de Fluxo	- Hidrante de parede com abrigo 75x45x17 - 2 mangueiras 15m Ø 1,12" - Requisite 3mm.
IN	- Aço Galvanizado	- Tubulação de Proibido de Fumaça
VP	- Ventilação Permanente	- Sistema de Irradiação
PC	- Ponto de Consumo	- Aço galvanizado - aérea
⊕	- Extintor POS 4Kg	- Tubulação de gás entrada
⊖	- Identificação da jornada	- Caminhamento Seguro de Emergência/Rota de Fuga
⊙	- Sinal de tubo de queda	

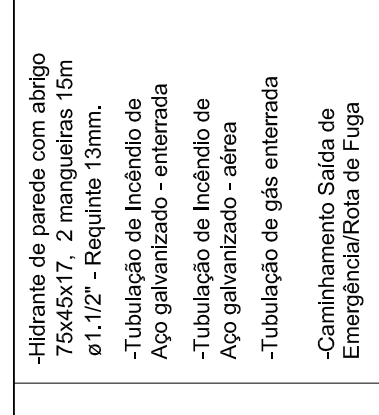

Normas aplicáveis:

Normas:	Orientação:
NSCI	Normas de Segurança Contra Incêndios
IN005	Sistema Preventivo por Exibidores
IN007	Sistema Hidráulico Preventivo
IN008	Instalações de Gás Combustível
IN009	Saídas de Emergência

Documentos e registros de entrada para o projeto

O presente projeto, de revisão atual, tomou como base os seguintes documentos e registros de entrada:
 1. Orçamento 1280.01.11 datado de 22/11/2011.
 2. Projeto Arquitetônico de autoria da AMAVI, pranchas 02 até 10.

Desenho para: EXECUÇÃO

Desenho válido somente assinado pelo responsável pelo projeto

Assinaturas e Carimbos:

Responsável pelo Projeto	Responsável pela Execução	Proprietário

Aprovações:

Corpo de Bombeiros

Quadro de Revisões:



Revisão	Descrição	Data	Responsável / Visão

Dados do Contratante e da Obra:

Contratante: Prefeitura Municipal de Brayo do Trombudo
 CNPJ: 95.952.230/0001-67
 Obra: Predio da Prefeitura
 End. da Obra: Praça da Independência, 25
 Dados do Projeto:

Projeto: Projeto Preventivo Contra Incêndio	Folha: 102
Responsável pelo Projeto: Eng ^o Jeanfonzer Mello	Escala: Indicadas
Desenhista: Thaise Siebert - (27)	Data: 24/11/2011
Referências: Terreo: Planta Baixa	

O.S. 1.191.11.0170.07

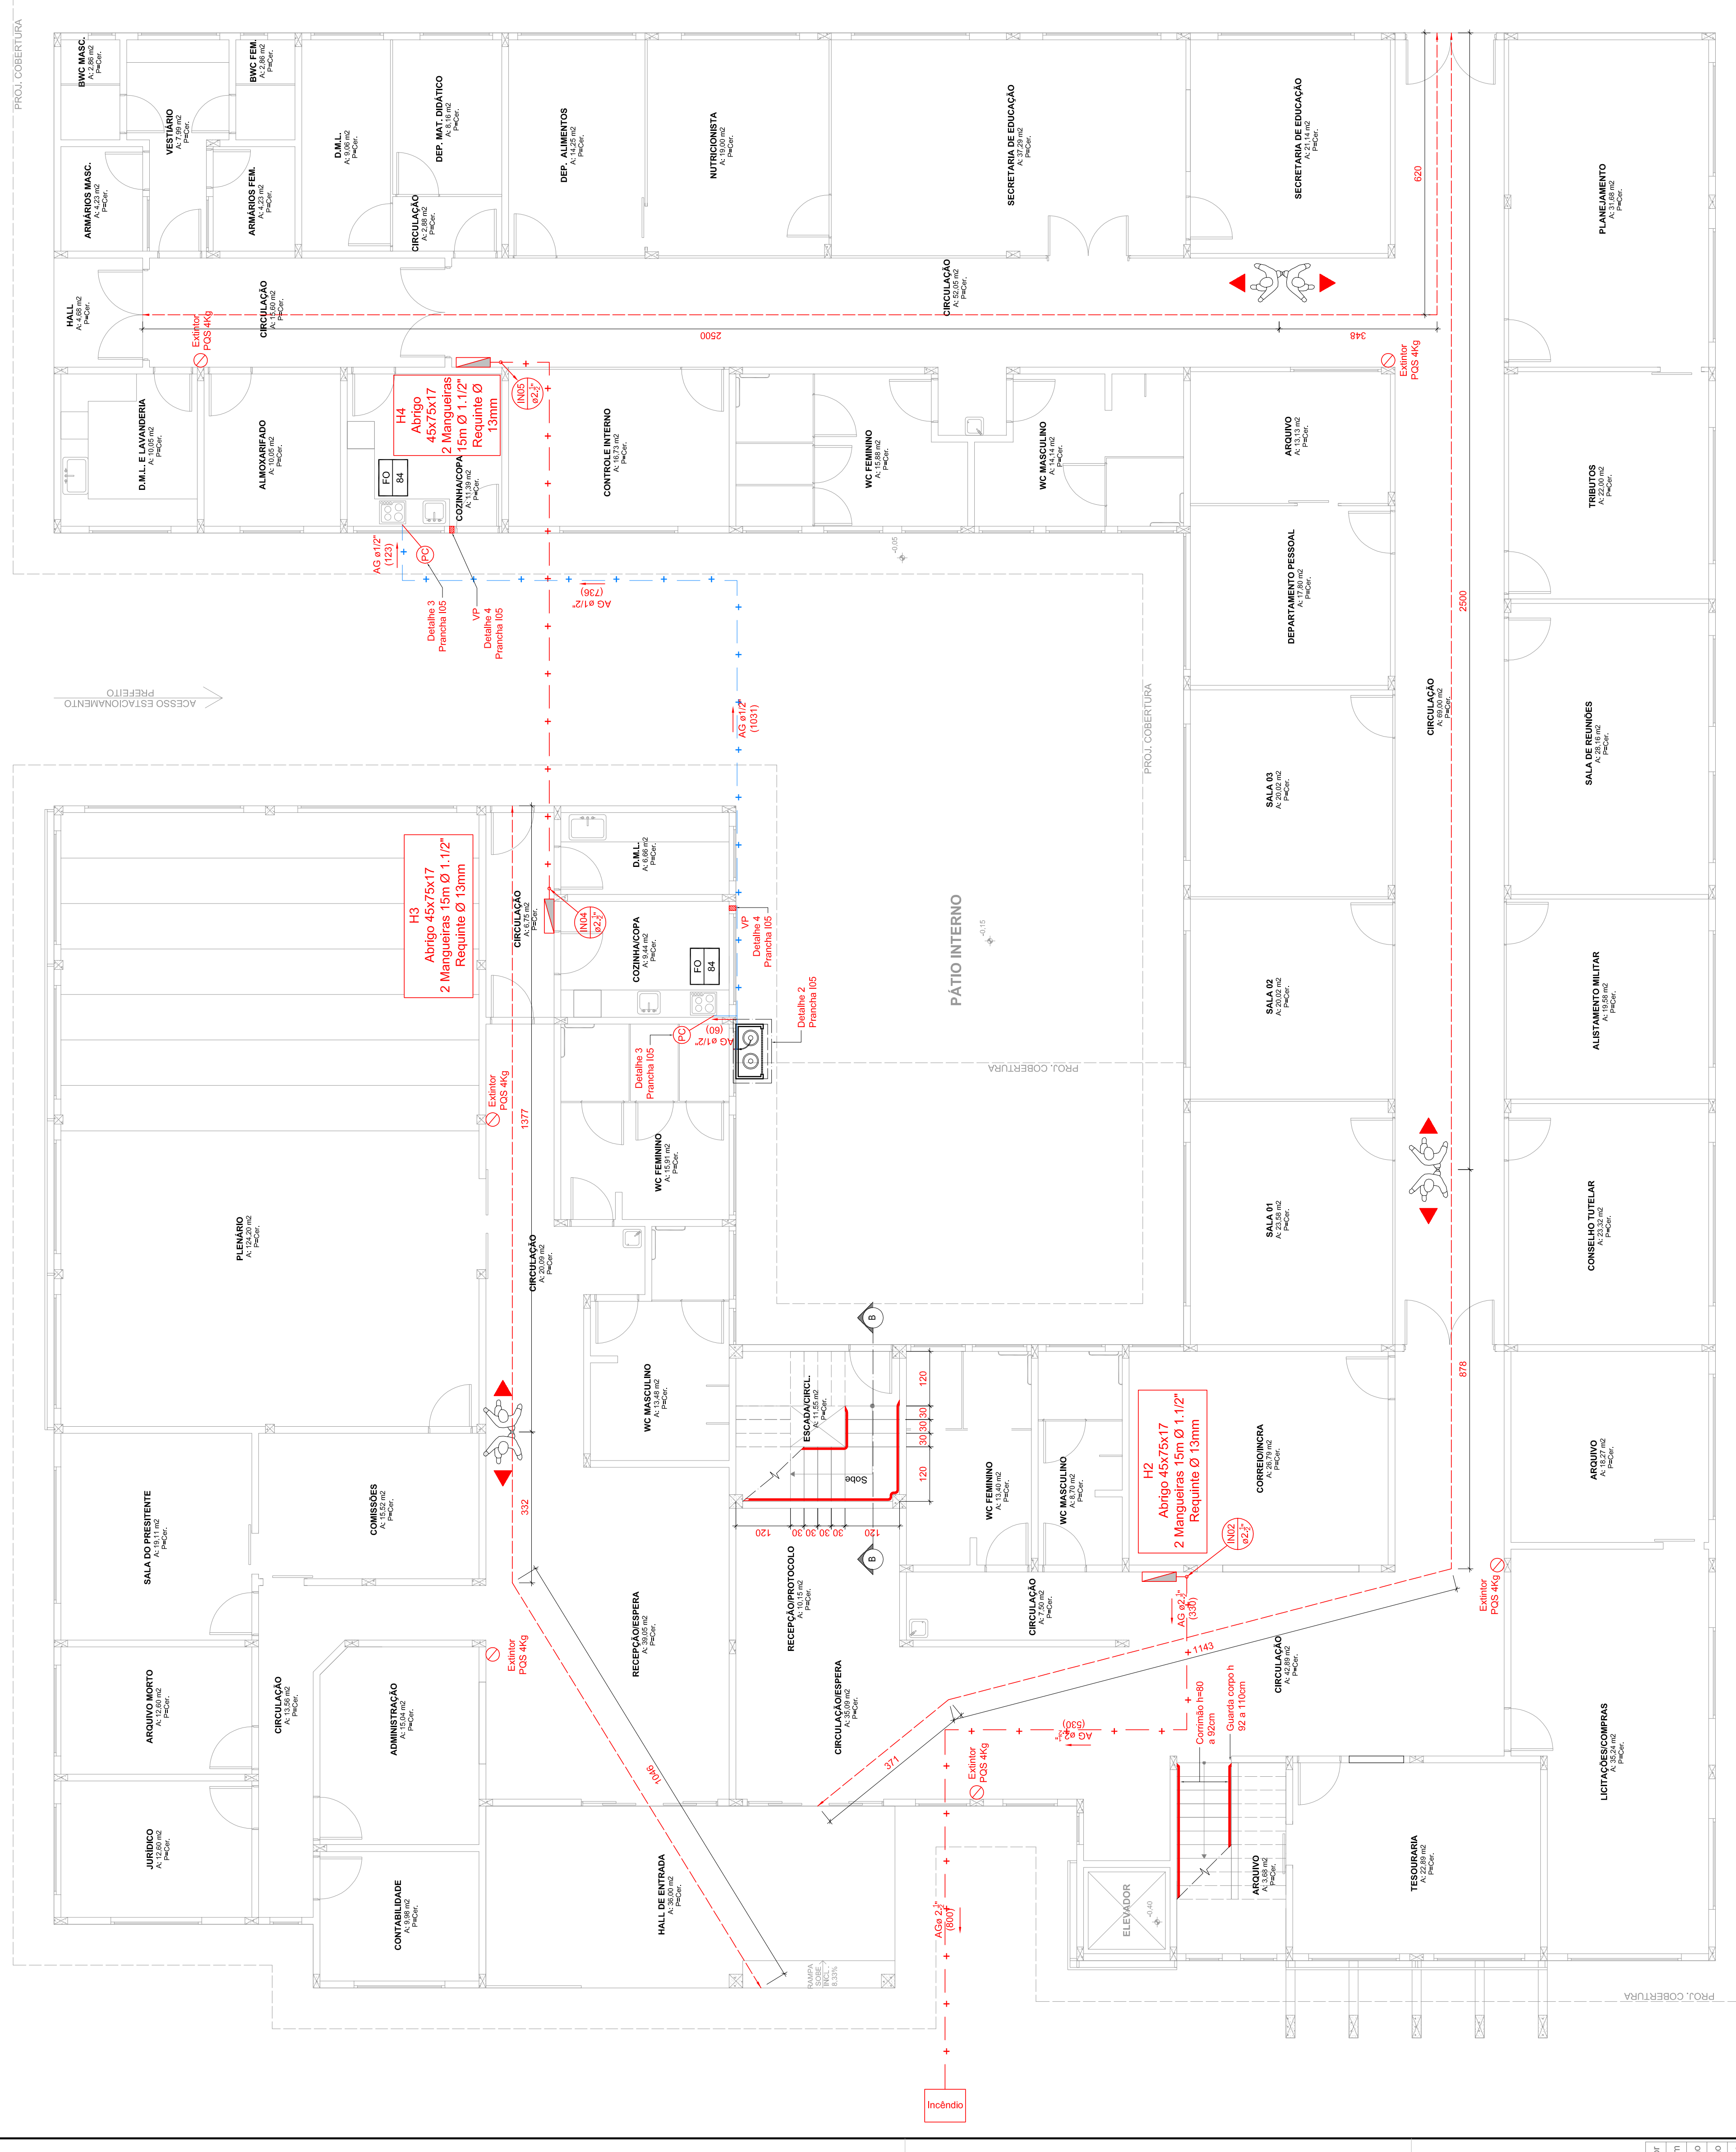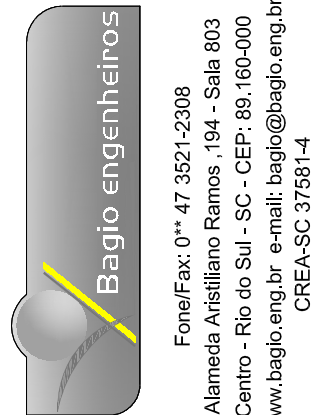

Planta Baixa do Pavimento Térreo
 Esc. 1/75

Penal. Esp.	Cor
01	0,30 sim
02	0,25 não
03	0,35 não
09	0,09 não
12	0,60 não
86	0,69 não
150	0,20 sim
250	0,05 sim
251	0,05 sim
Demais: 0,10 Monocromático	

Este desenho é fornecido com objetivo estritamente confidencial e não deve ser divulgado, reproduzido ou usado por terceiros sem EXPRESSA e ESCRITA permissão.