



Quadro de Convenções:



AG	-Sentido de Fluxo	-Hidrante de parede com abrigo 75x45x17, 2 mangueiras 15m e 1/2" - Requete 13mm.
IN	-Apo Galvanizado	-Tubulação de Incêndio de Aço Galvanizado - alfa
VP	-Inchido	-Tubulação de Incêndio de Aço Galvanizado - alfa
PC	-Ventilação Permanente	-Tubulação de gás no piso
	-Ponto de Consumo	-Identificação da pressão
	-Escritor POS 4kg	-Sinal de tubo de água

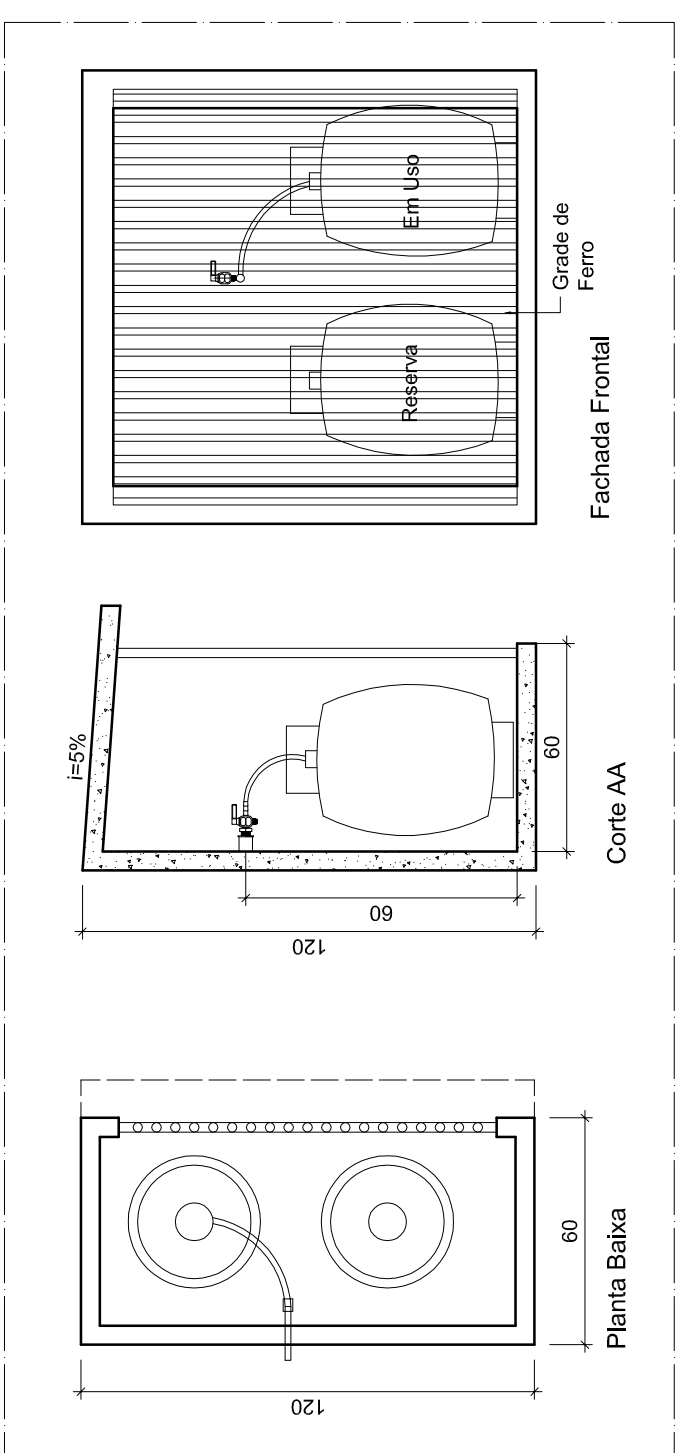


Detalhe 2 - Abrigo Externo de Gás
ESC: 1/20
2x-F13

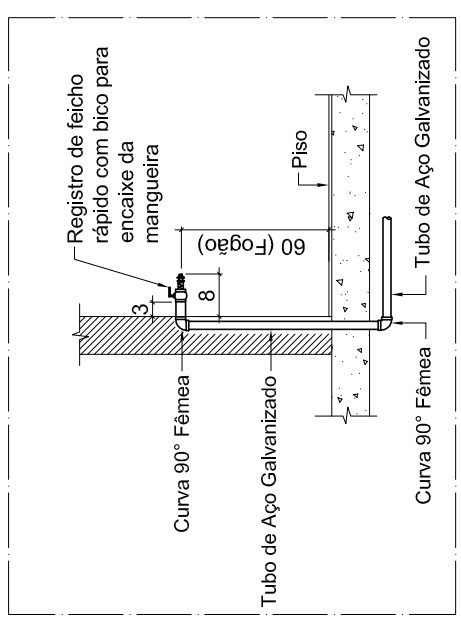


Detalhe 3 - Ponto de Consumo
ESC: 1/30

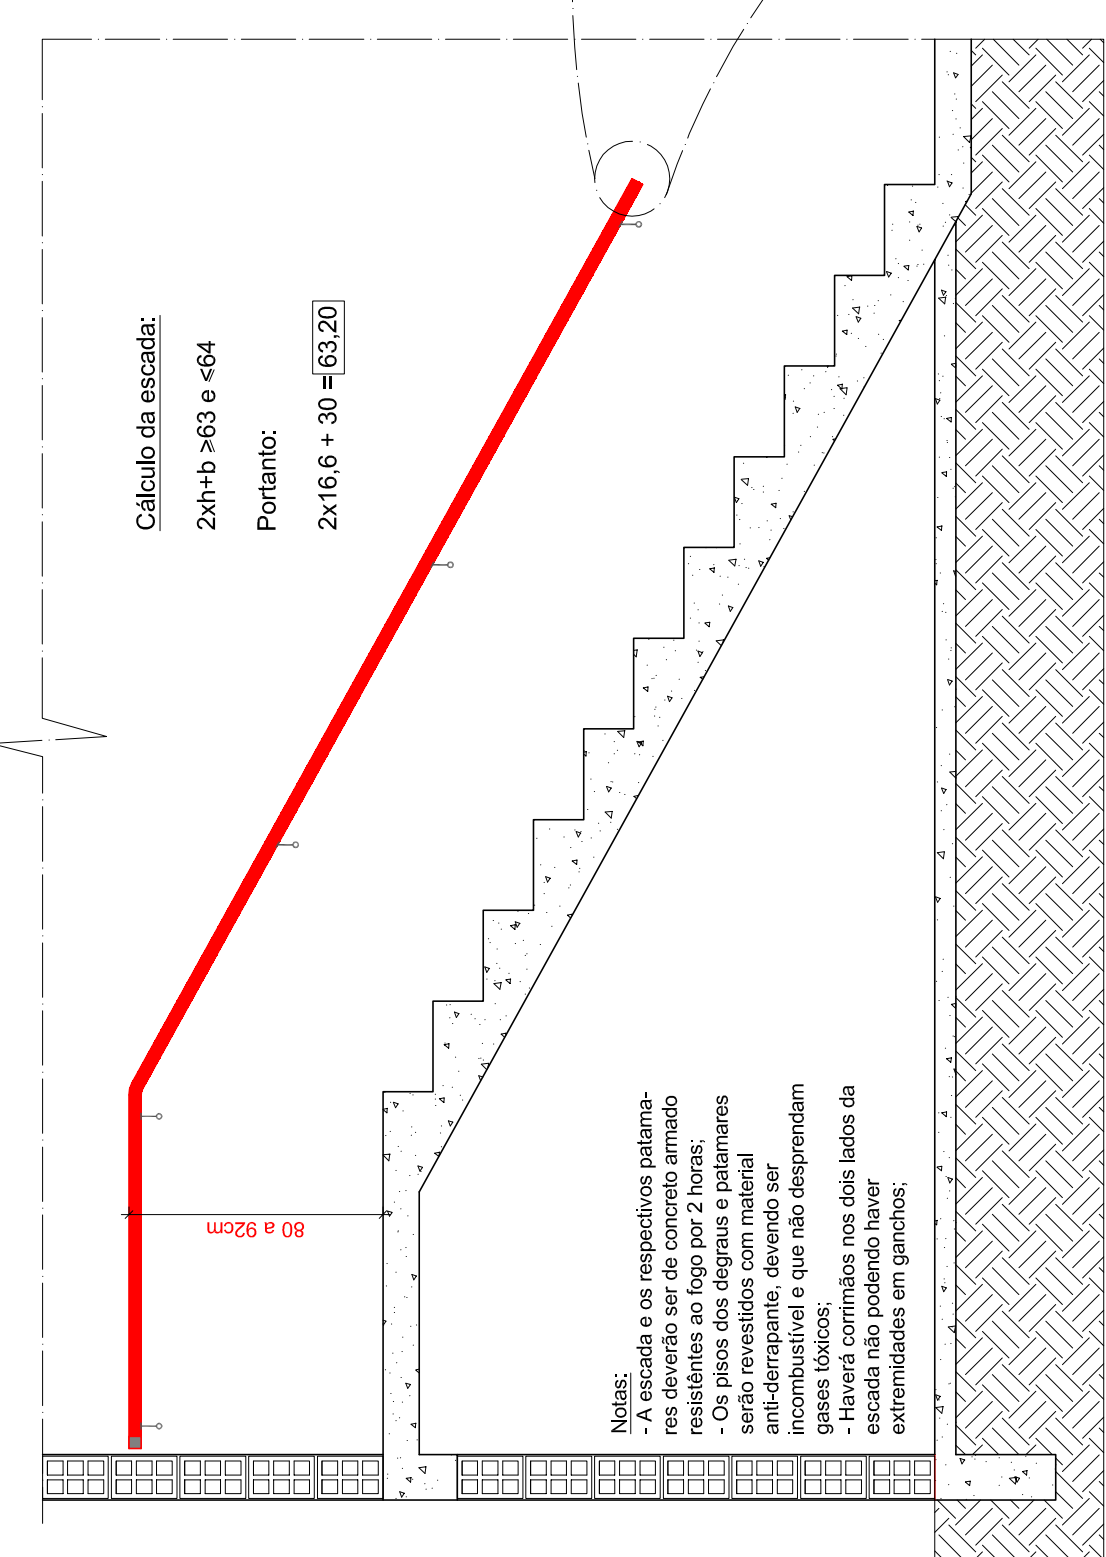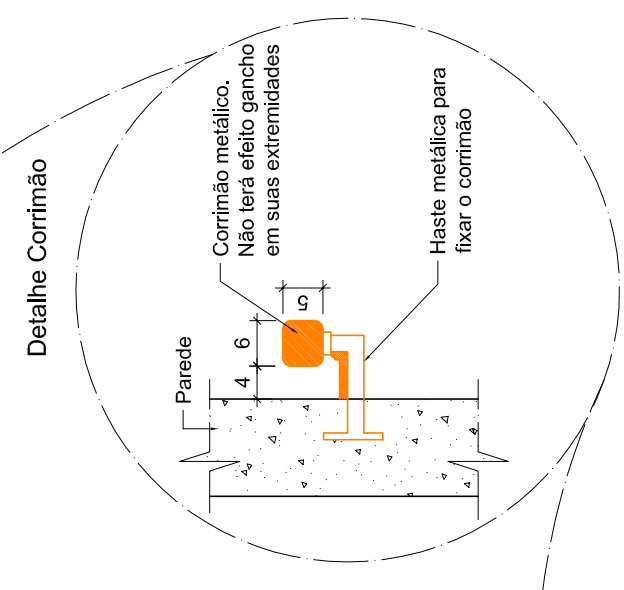


Corte A - Escada Comum
ESC: 1/25

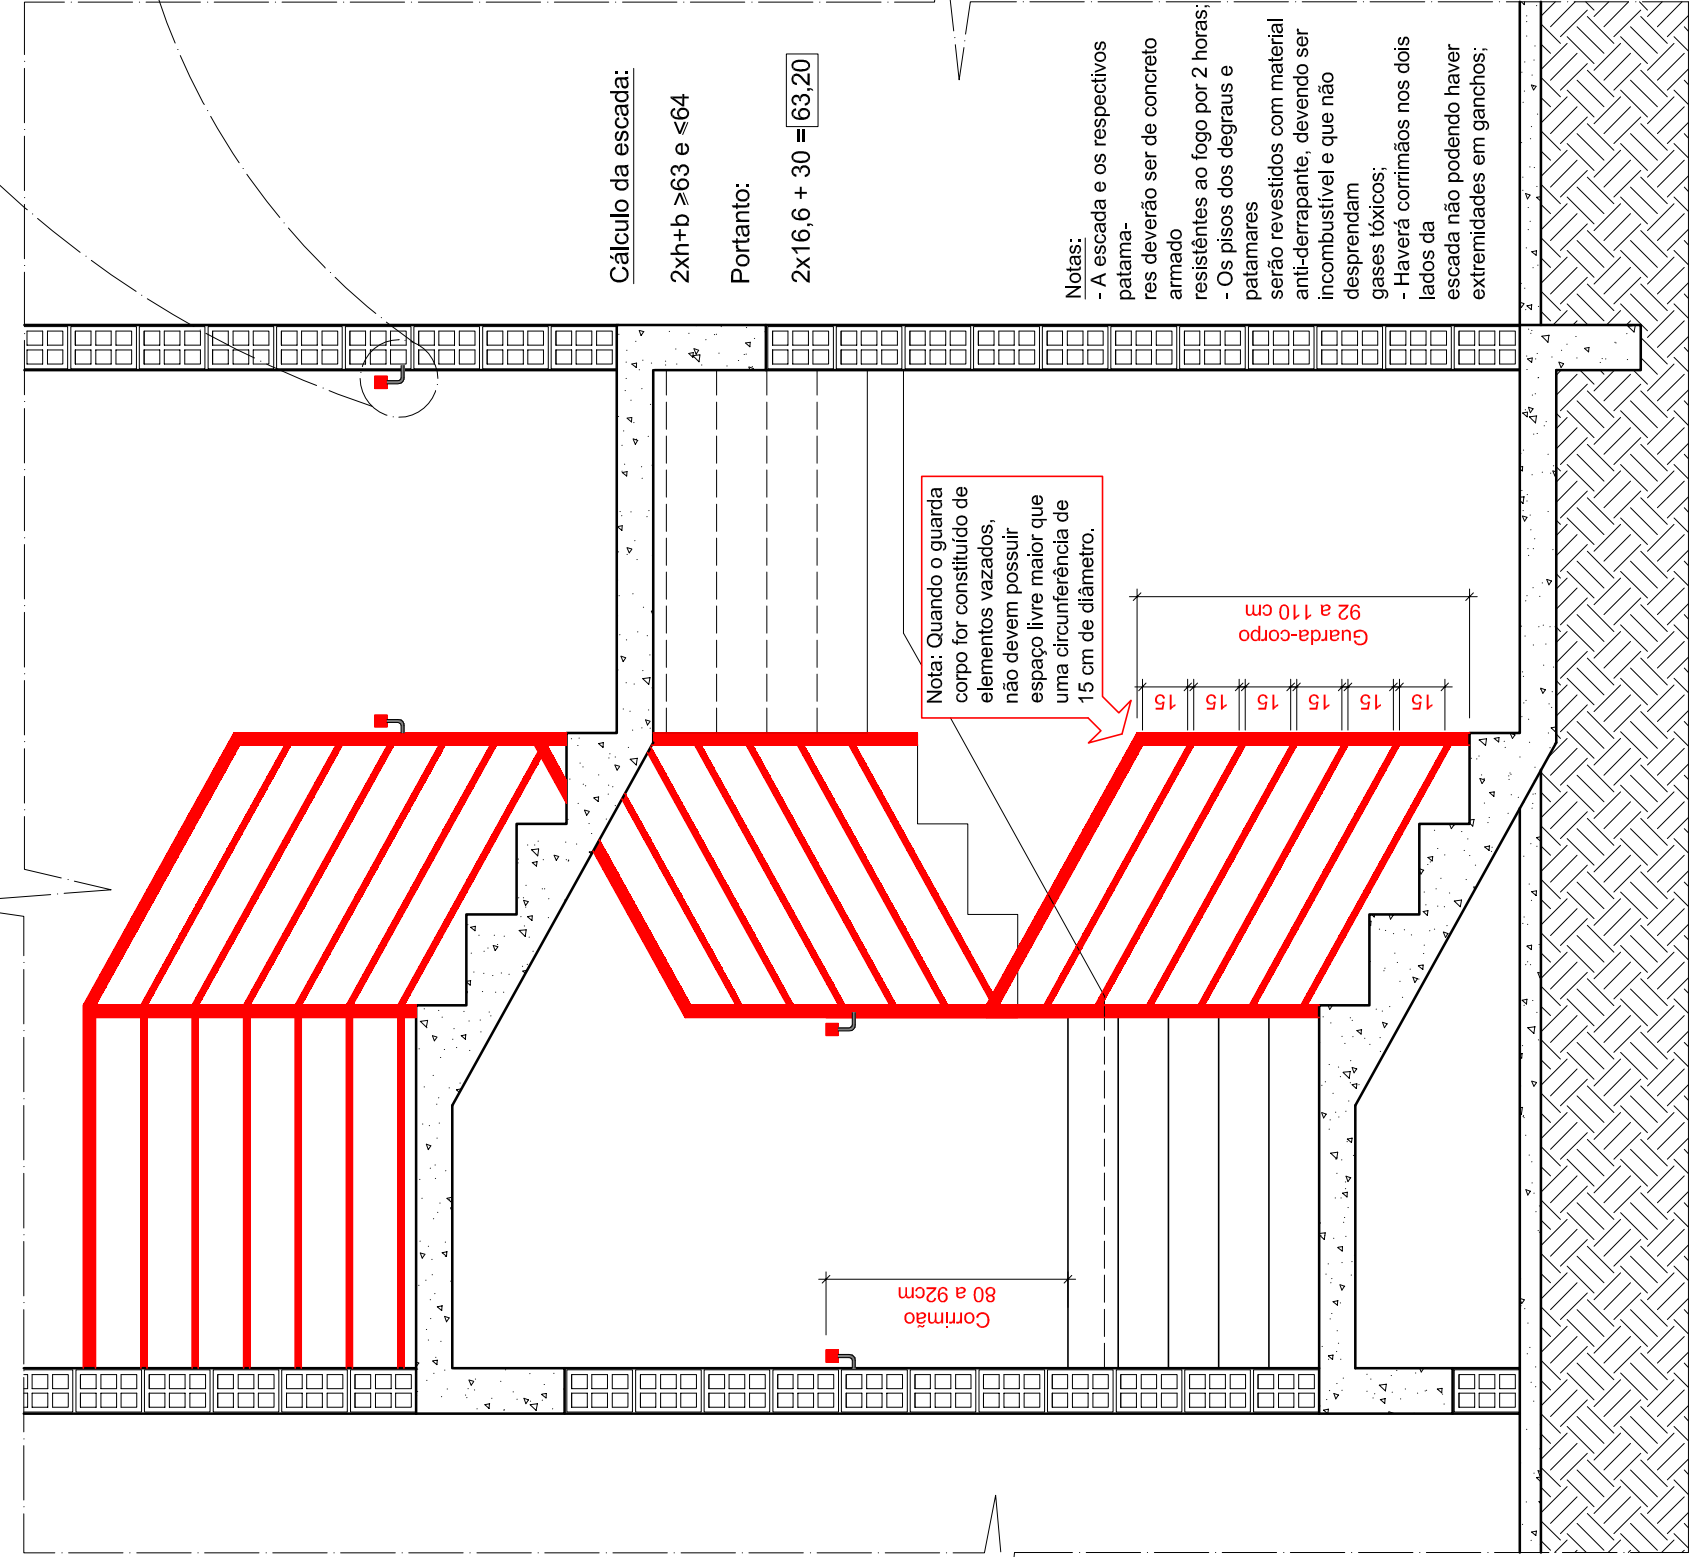

Corte B - Escada Comum
ESC: 1/25

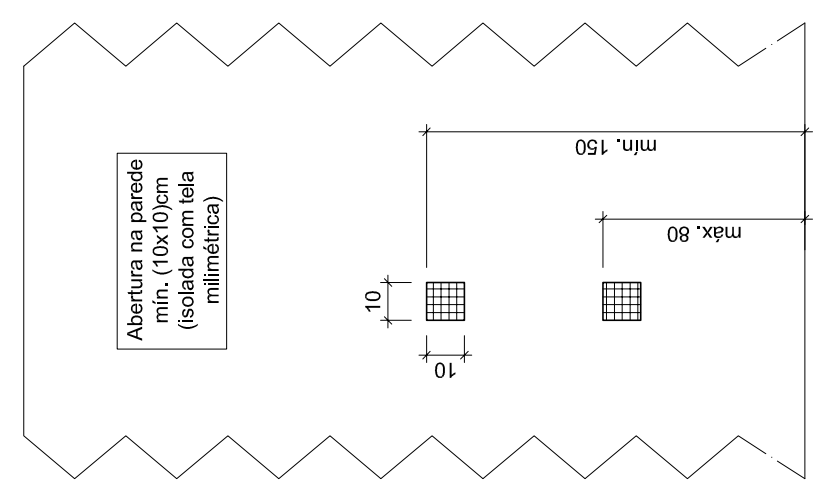

Detalhe 4 - Ventilação Permanente
ESC: 1/30

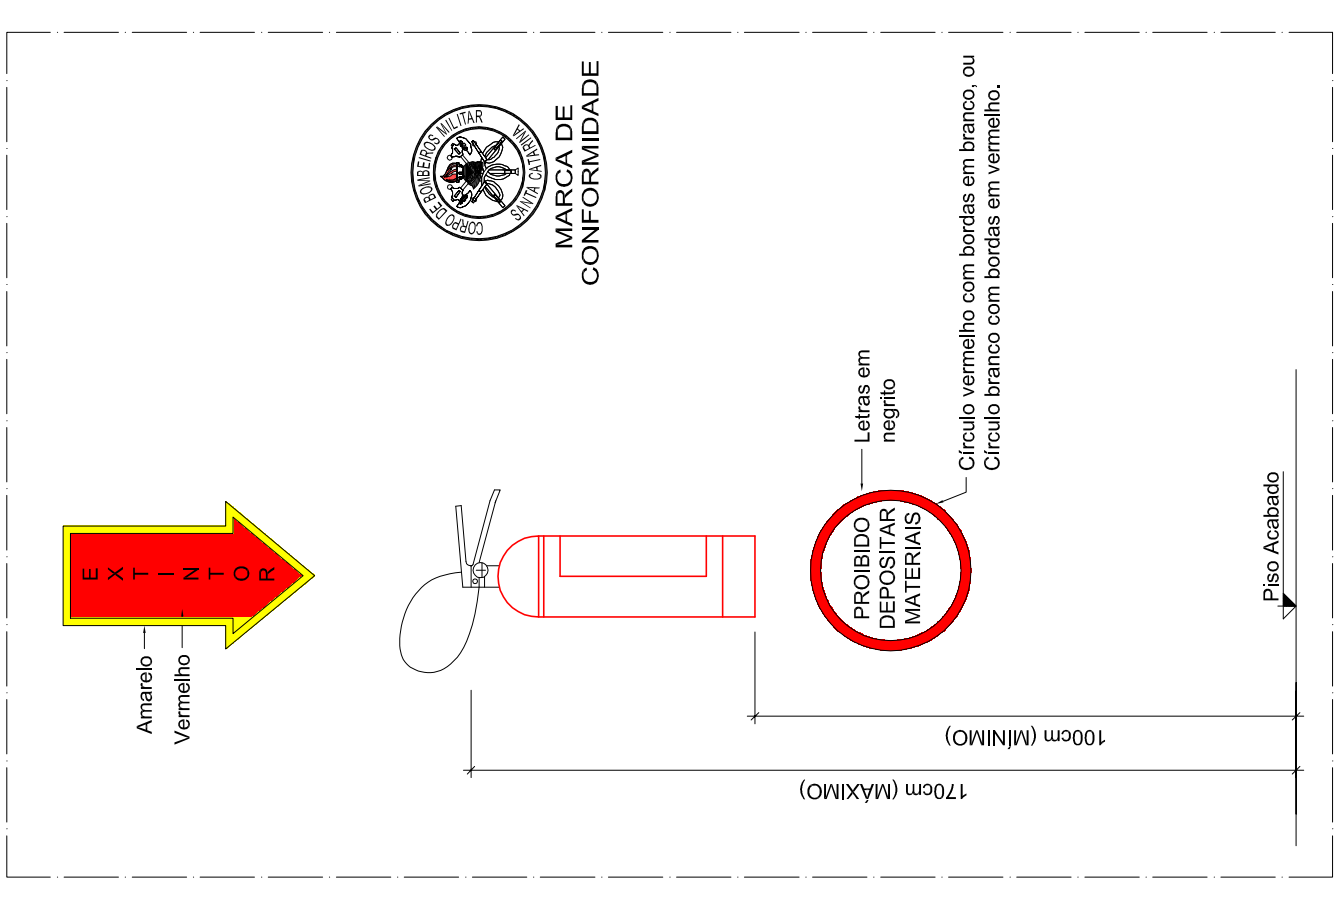

Detalhe Extintor
ESC: 1/10
Sinalização com prisma

Normas aplicáveis:

Norma:	NSCI	Orientação:	Normas de Segurança Contra Incêndios
	IN006		Sistema Preventivo por Extintores
	IN007		Sistema Hidráulico Preventivo
	IN008		Instalações de Gás Combustível
	IN009		Saídas de Emergência

Documentos e registros de entrada para o projeto

O presente projeto, de revisão atual, tomou como base os seguintes documentos e registros de entrada:

- Orçamento 1260.01.11 datado de 22/11/2011.
- Projeto Arquitetônico de autoria da AMAVI, pranchas 02 até 10.

EXECUÇÃO

Desenho válido somente assinado pelo responsável pelo projeto

Assinaturas e Carimbos:


Responsável pelo Projeto	Responsável pela Execução	Proprietário
Aprovações:		
Prefeitura		
Corpo de Bombeiros		
Revisão	Descrição	Data
		Responsável / Visto

Dados do Contratante e da Obra:

Contratante:	Prefeitura Municipal de Braço do Trombudo
CNPJ:	95.952.230.0001-67
Obra:	Prédio da Prefeitura
End. da Obra:	Praça da Independência, 25

Dados do Projeto:

Projeto:	Projeto Preventivo Contra Incêndio	Folha:	105
Responsável pelo Projeto:	Engº Jeanflawer Mello	Escala:	Indicadas
Referência:	Thaise Sjabert - (27)	Data:	24/11/2011
Detalhes: Escadas: gás e extintores			

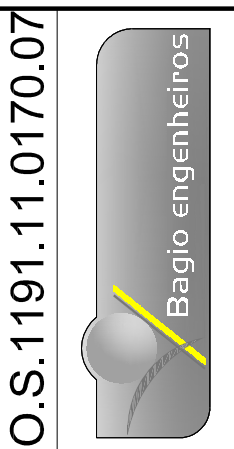

www.bagio.eng.br e-mail: bagio@bagio.eng.br
CREA-SC: 37581-4

Perfil	Esp.	Cor
01	0,30	slm
0,2	0,25	não
0,3	0,35	não
09	0,09	não
12	0,60	não
86	0,09	não
149	0,20	slm
250	0,05	slm
251	0,05	slm

Detalhes: 0,10
Monocromático