



LEGENDA	
	BLOCO AUTÔNOMO DE ILUMINAÇÃO DE EMERGÊNCIA, CONFORME DETALHE EM PRANCHA 02/04
	BLOCO AUTÔNOMO DE SINALIZAÇÃO DE ABANDONO DE LOCAL, SEM SETA INDICATIVA DE DIREÇÃO, CONFORME DETALHE EM PRANCHA 02/04
	BLOCO AUTÔNOMO DE SINALIZAÇÃO DE ABANDONO DE LOCAL, COM SETA INDICATIVA DE DIREÇÃO, CONFORME DETALHE EM PRANCHA 02/04
	CENTRAL DE ALARME, CONFORME DETALHE EM PRANCHA 02/04
	CONJUNTO ACIONADOR E SONORIZADOR DO SISTEMA DE ALARME, CONFORME DET. EM PRANCHA 02/04
	DETECTOR DE INCÊNDIO TIPO TERMOVELOCIMÉTRICO
	PRUMADA DO SISTEMA DE ALARME E DETECÇÃO, EM FERRO GALVANIZADO COM DIÂMETRO DE 3/4"
	PONTO DE DESCIDA DOS CONDUTORES DO PARA-RAIOS, CONFORME DETALHE EM PRANCHA 04/04
	HASTES DE ATERRAMENTO DO SISTEMA DE PARA-RAIOS, CONFORME DETALHE EM PRANCHA 04/04
	CAPTOR TIPO FRANKLIN, COM 3 METROS DE ALTURA, CONFORME DETALHE EM PRANCHA 04/04
	ANEL DE TERRA, EM CABO DE COBRE # 50 mm ² , CONFORME DETALHE EM PRANCHA 04/04
	ANEL DE COBERTURA, EM CABO DE ALUMÍNIO # 70 mm ² , CONFORME DETALHES EM PRANCHA 04/04
	TERMINAIS AÉREOS CONFORME DETALHE EM PRANCHA 04/04
	PROTEÇÃO ÀS DESCIDAS, EM PVC 3m x 2", CONFORME DETALHE EM PRANCHA 04/04

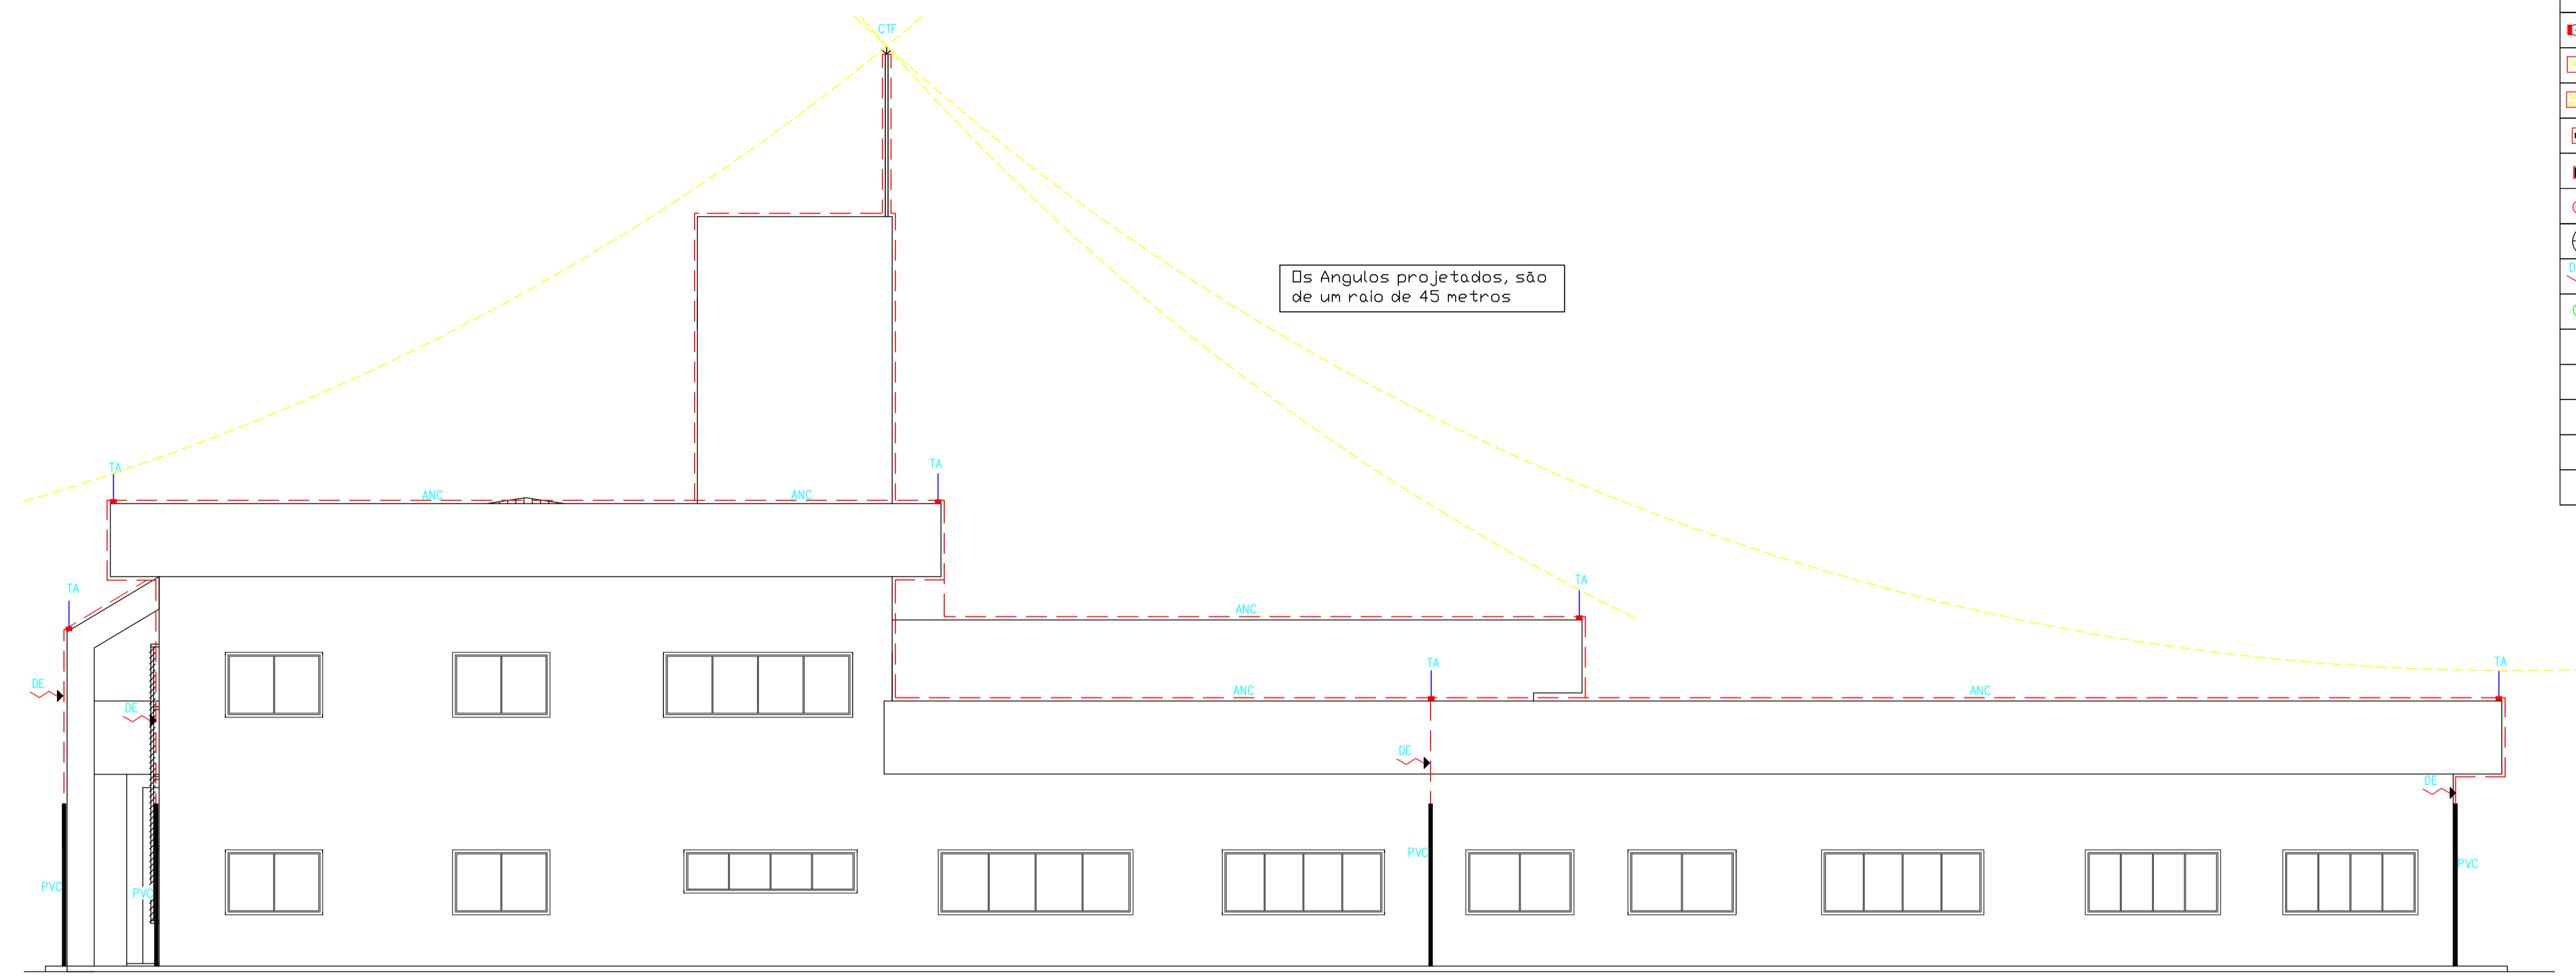

Os Ângulos projetados, são de um raio de 45 metros

VISTA 04
ESC.: 1/75

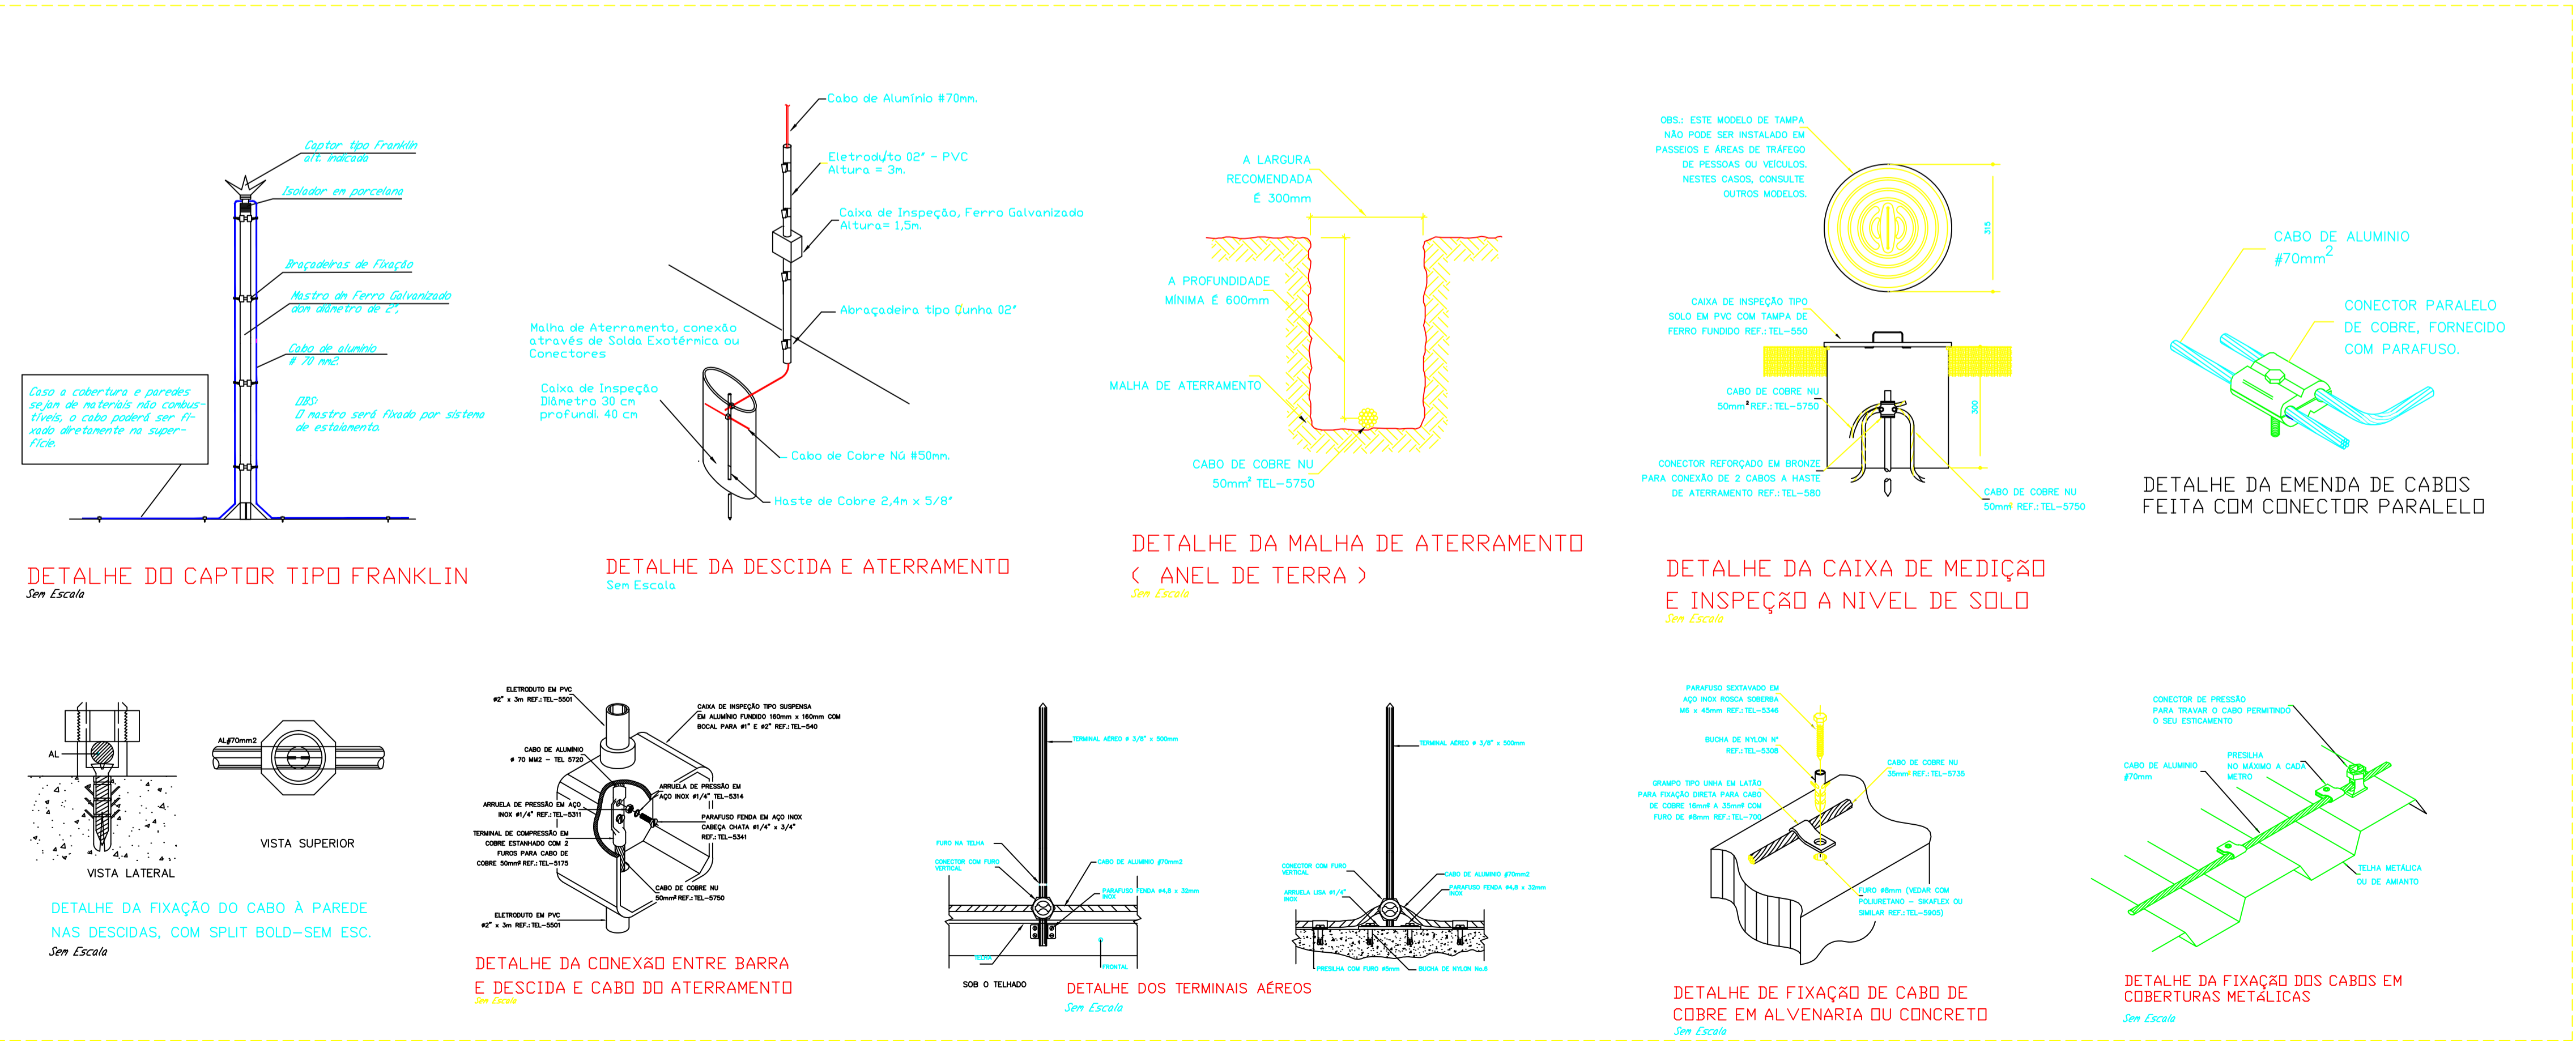

DETALHE DO CAPTOR TIPO FRANKLIN
Sem Escala

DETALHE DA DESCIDA E ATERRAMENTO
Sem Escala

DETALHE DA MALHA DE ATERRAMENTO
(ANEL DE TERRA)
Sem Escala

DETALHE DA CAIXA DE MEDIÇÃO
E INSPEÇÃO A NÍVEL DE SOLO
Sem Escala

DETALHE DA EMENDA DE CABOS
FEITA COM CONECTOR PARALELO

DETALHE DA FIXAÇÃO DO CABO À PAREDE
NAS DESCIDAS, COM SPLIT BOLD-SEM ESC.
Sem Escala

DETALHE DA CONEXÃO ENTRE BARRA
E DESCIDA E CABO DO ATERRAMENTO
Sem Escala

DETALHE DOS TERMINAIS AÉREOS
Sem Escala

DETALHE DE FIXAÇÃO DE CABO DE
COBRE EM ALVENARIA OU CONCRETO
Sem Escala

DETALHE DA FIXAÇÃO DOS CABOS EM
COBERTURAS METÁLICAS
Sem Escala

<p>SINERGIA Engenharia Elétrica</p> <p>Al. Aristiliano Ramos, 106 - Sala 11 - Rio do Sul - SC Cel. 47-9642-4110 / 47-8405-0851 e-mail: neucio.momm@yahoo.com.br</p>	<p>RESPONSÁVEL TÉCNICO:</p> <p>Engº Eletricista Neucio Momm CREA-SC 78995-6</p>
	<p>CLIENTE / PROPRIETÁRIO:</p> <p>PREFEITURA E CÂMARA MUNICIPAL DE BRAÇO DO TROMBUDO CNPJ: 95.952.230/0001-67</p> <p>ENDEREÇO: Praça de Independência 25 - Centro - Braço do Trombudo USO DO CORPO DE BOMBEIROS</p>
<p>PROJETO: PREVENTIVO - EDIFICAÇÃO PÚBLICA</p>	
<p>REFERÊNCIA:</p> <p>Fachada com implantação do Sistema de Para-Raios</p> <p>Detalhes de Instalação do Para-Raios</p>	
<p>DESENHO: Neucio Momm</p> <p>CONSULTA PRÉVIA Nº:</p> <p>POTÊNCIA :</p> <p>ÁREA: 1.563,74 m²</p>	<p>DATA: NOV. / 2011</p> <p>ESCALA: Indicadas</p> <p>FOLHA: 04/04</p>