

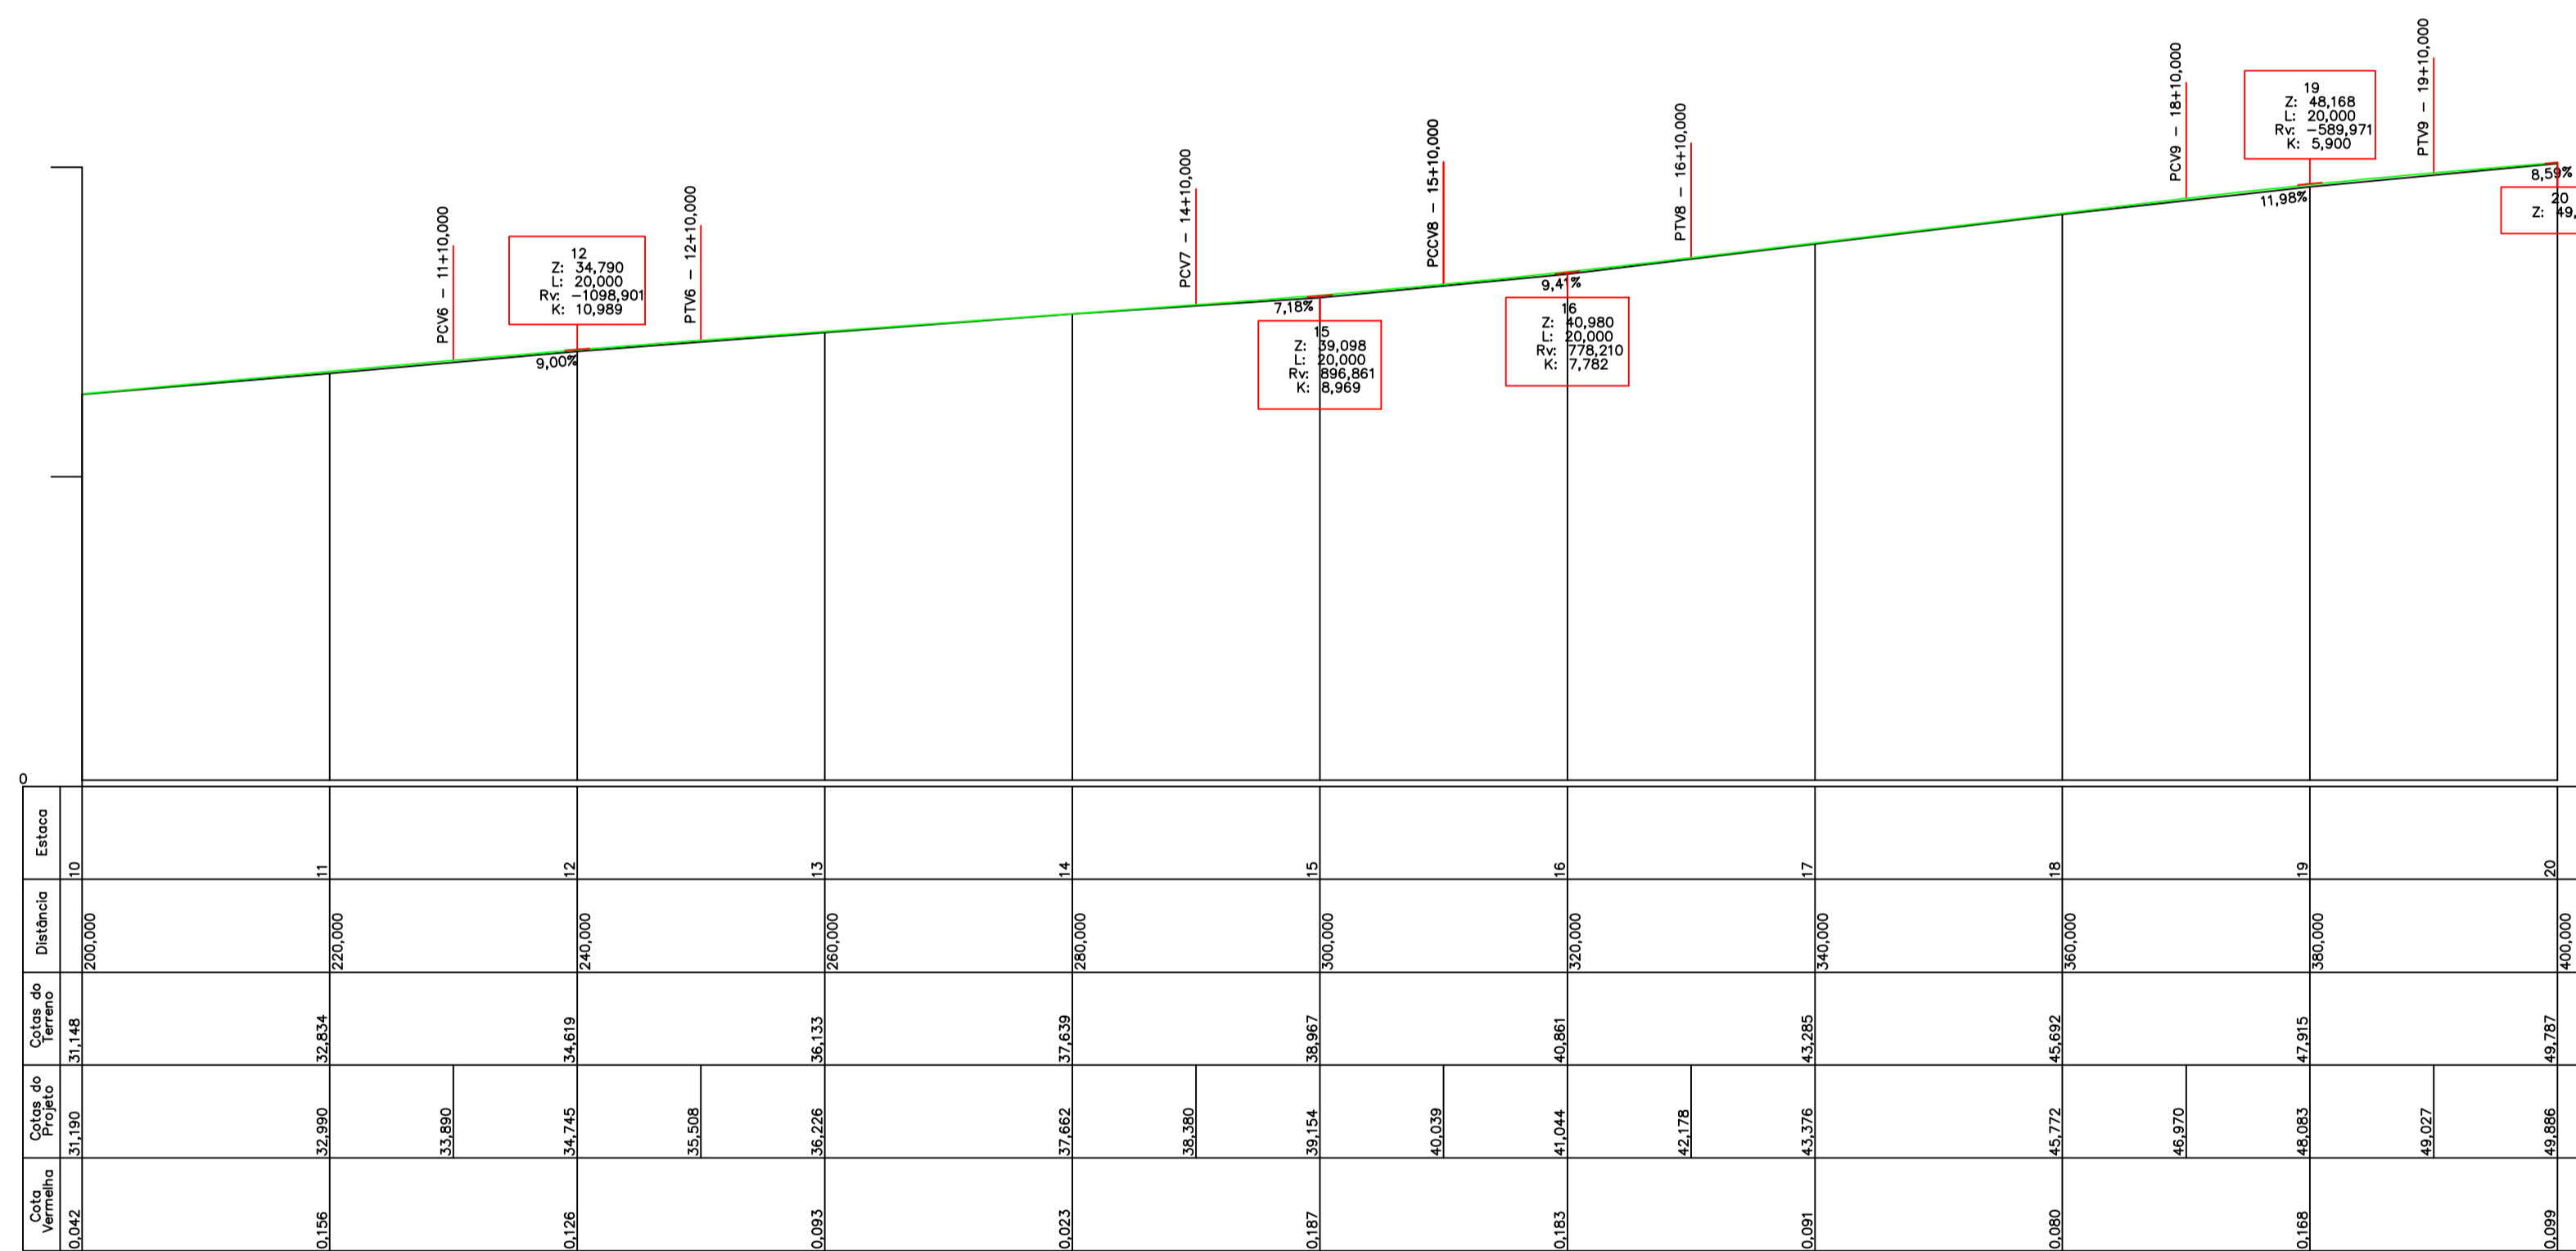



**PROJETO GEOMÉTRICO**  
ESC 1/500

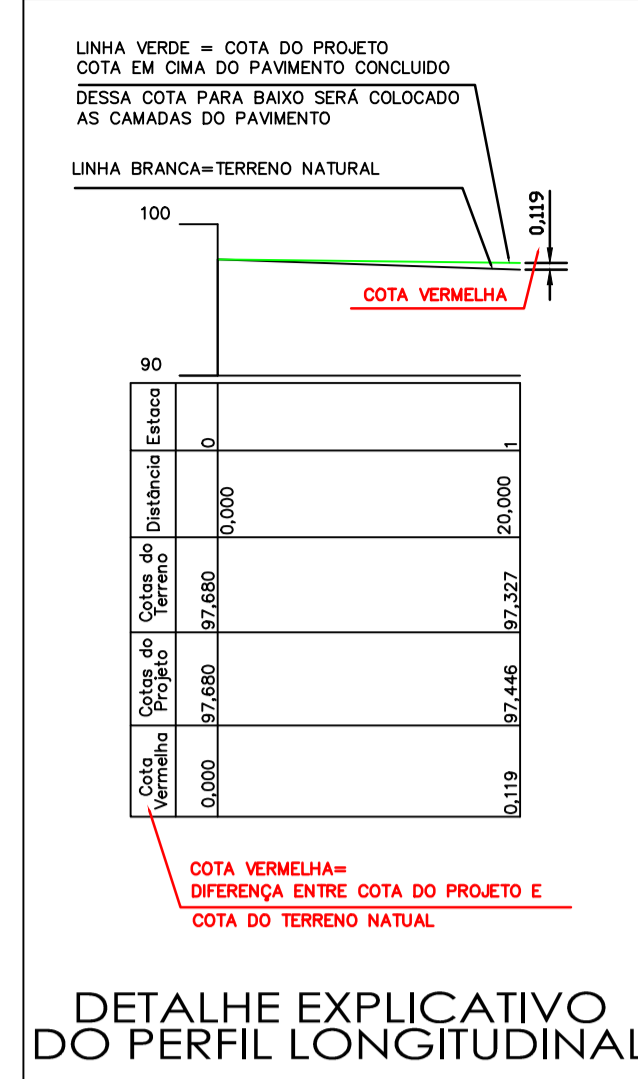


**PERFIL LONGITUDINAL DA RUA ALFREDO KUFFS**  
ESC 1/500

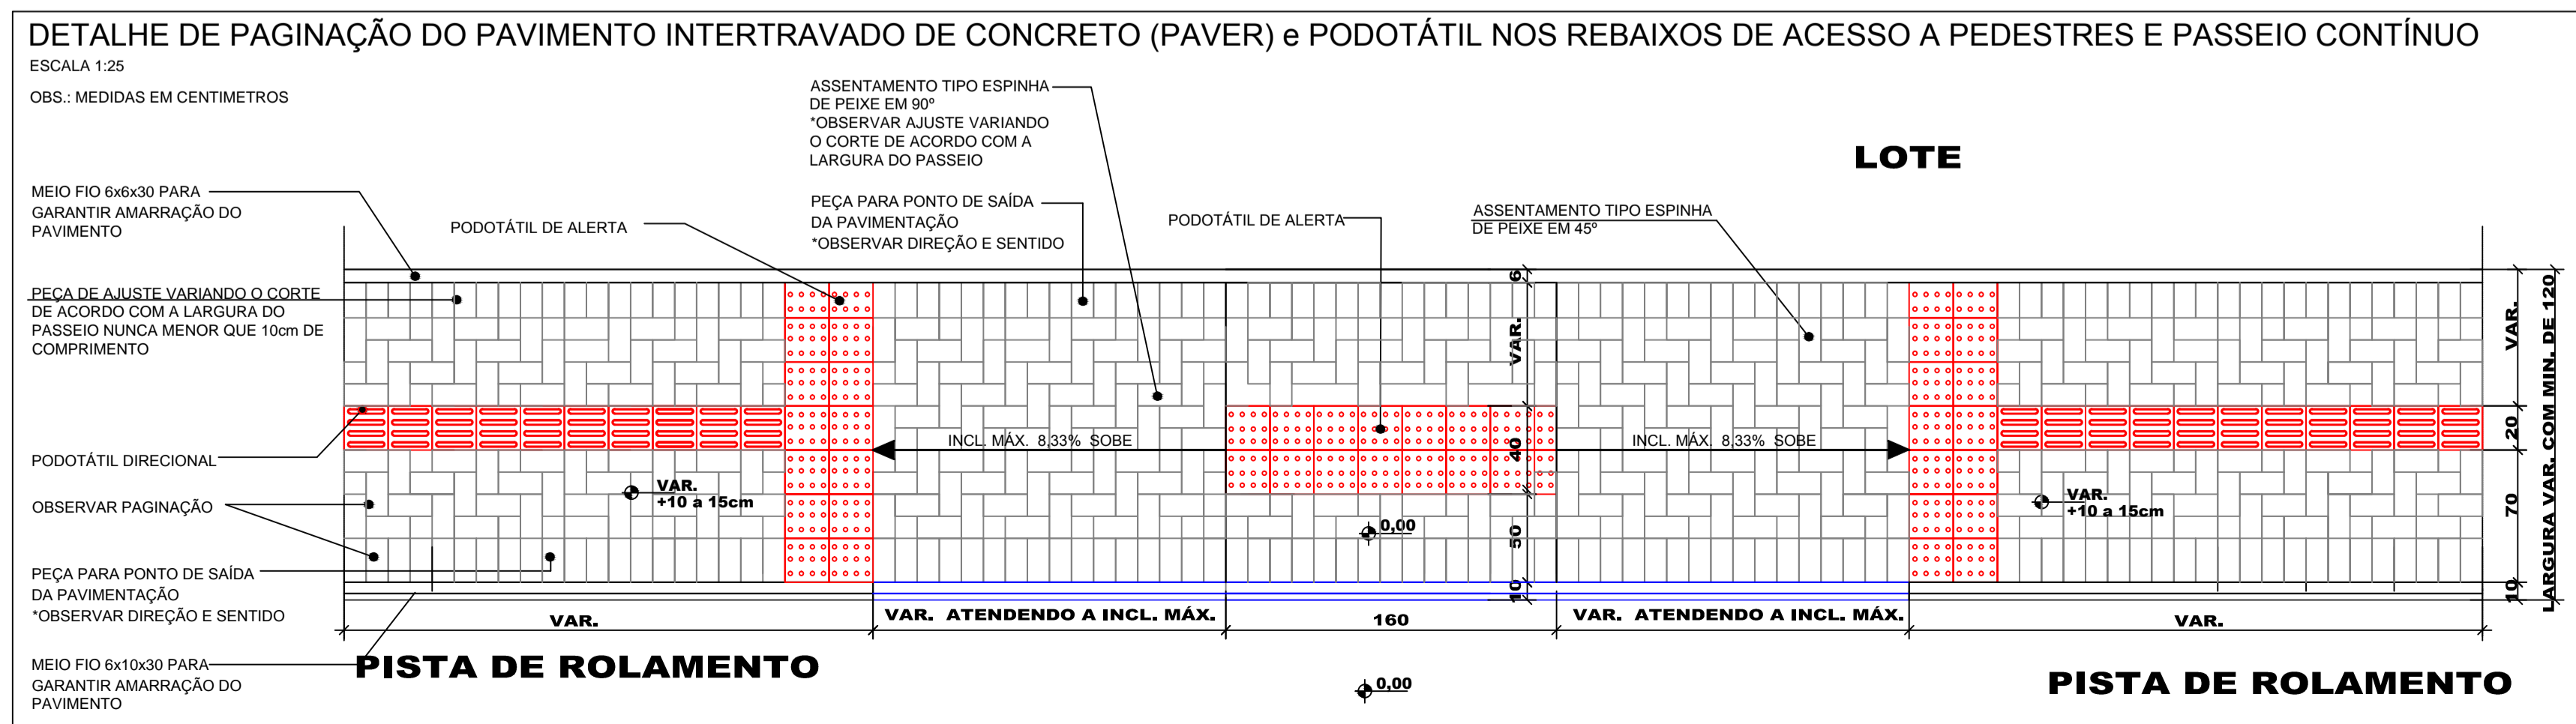



**DETALHE EXPLICATIVO DO PERFIL LONGITUDINAL**

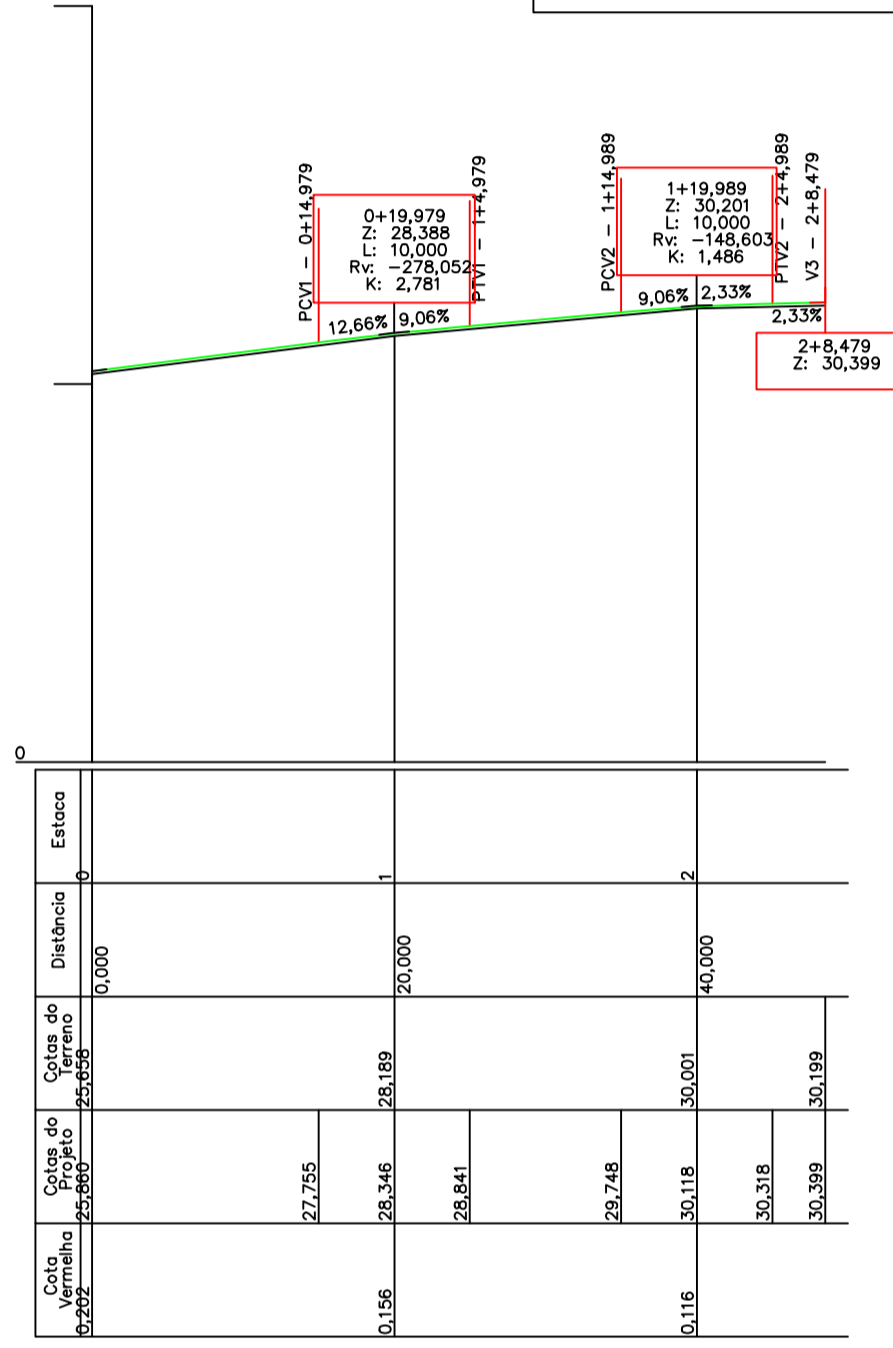

**PERFIL LONGITUDINAL DA RUA XV DE NOVEMBRO**  
ESC 1/500

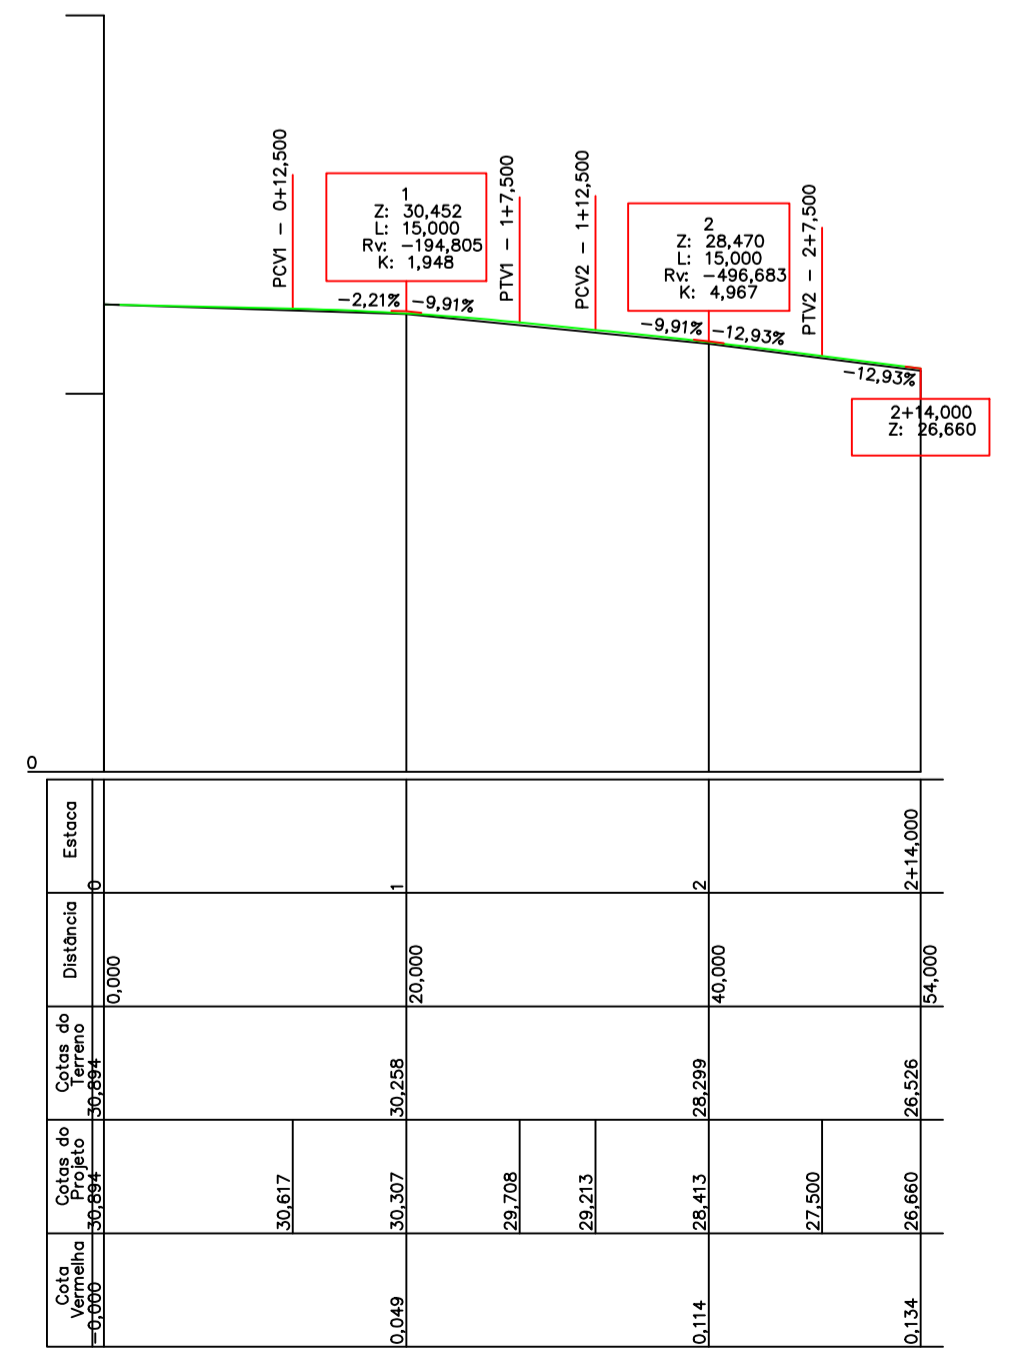

**PERFIL LONGITUDINAL DA TRAVERSA A**  
ESC 1/500

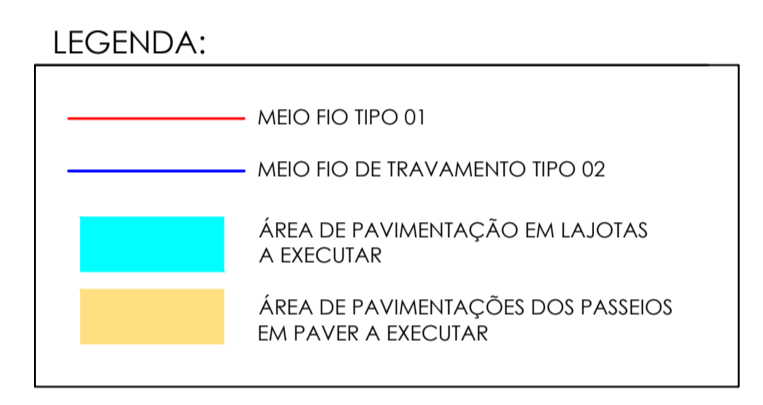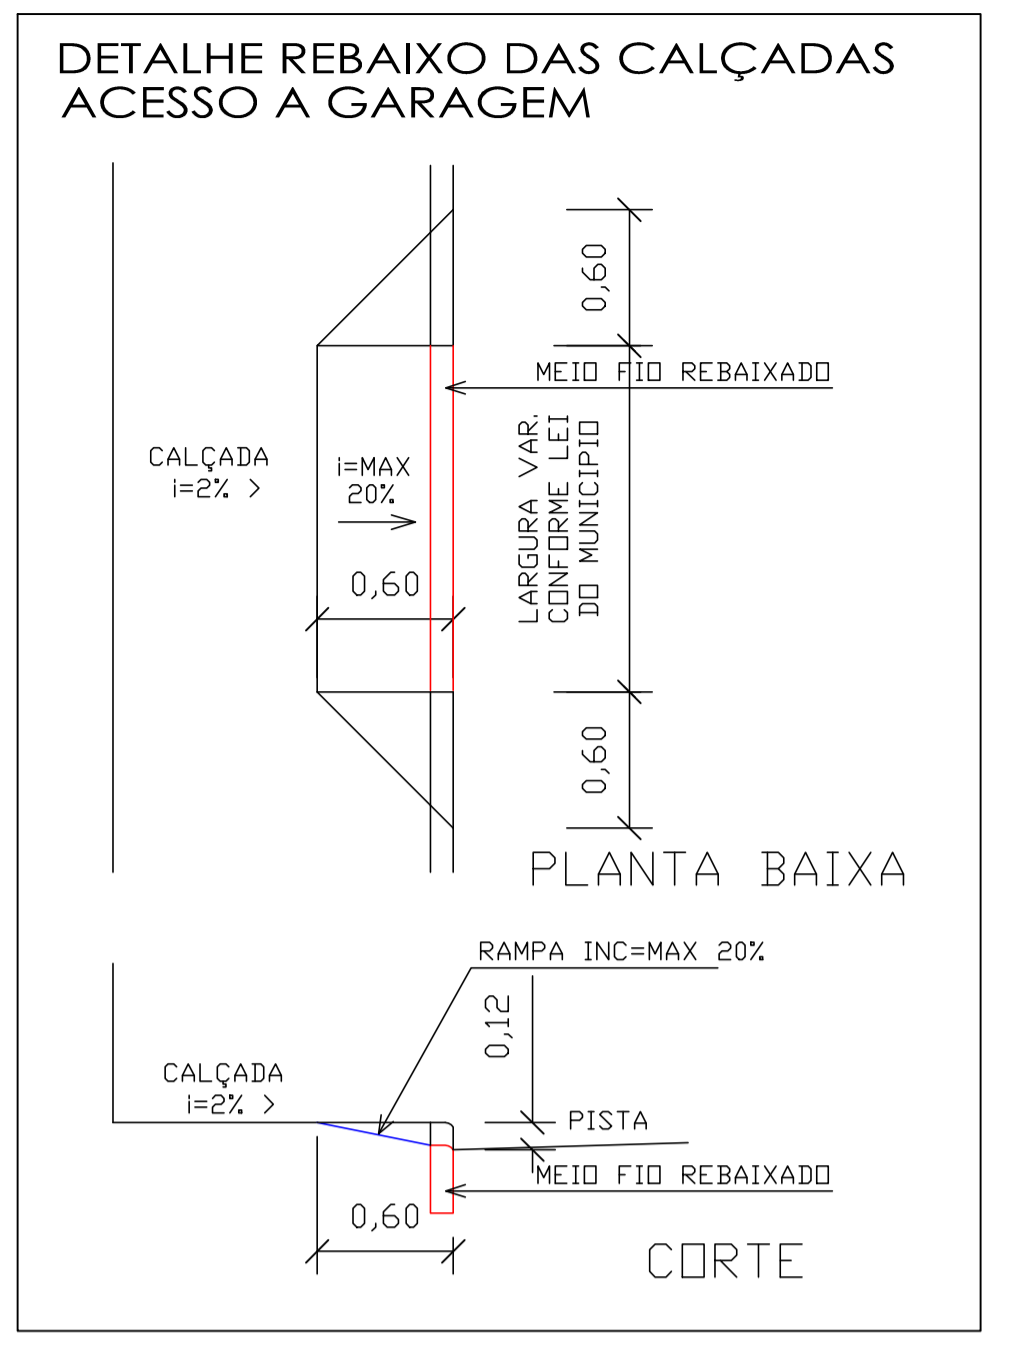

-SOLICITAR O ARQUIVO DIGITAL PARA LOCAÇÃO DA OBRA COM ESTAÇÃO TOTAL.

CARIMBOS E APROVAÇÕES:

PROJETO - RESPONSÁVEL TÉCNICO:	EXECUÇÃO - RESPONSÁVEL TÉCNICO:	ASSINATURA - PROPRIETÁRIO (REPRESENTANTE):
IVAN JAHNKE Engenheiro Civil - CREA/SC 82584-1		
REVISÃO	DATA	ALTERAÇÕES

**PROJETO DE INFRAESTRUTURA URBANA**

**AMAVI**  
ASSOCIAÇÃO DOS MUNICÍPIOS DO ALTO VALE DO ITAÍ

RUA: XV DE NOVEMBRO, Nº 737  
CEP: 89160-015 - CENTRO  
RIO DO SUL/SC  
FONE/FAX: (47) 3531-4242  
E-mail: amavi@amavi.org.br  
http://www.amavi.org.br

OBRA: PAVIMENTAÇÃO EM LAJOTAS HEXAGONAIS DE CONCRETO, DRENAGEM PLUVIAL, SINALIZAÇÃO VIÁRIA E PAVIMENTAÇÃO DOS PASSEIOS EM PAVER DA RUA ALFREDO KUFFS, TRAVERSA A E RUA XV DE NOVEMBRO

PROPRIETÁRIO: PREFEITURA MUNICIPAL DE BRAÇO DO TROMBUDO

ENDEREÇO: RUA ALFREDO KUFFS, TRAVERSA A E RUA XV DE NOVEMBRO - BRAÇO DO TROMBUDO - SC

CONTEÚDO:  
PROJETO GEOMÉTRICO  
PERFIL LONGITUDINAL DA RUA ALFREDO KUFFS  
PERFIL LONGITUDINAL DA RUA XV DE NOVEMBRO  
PERFIL LONGITUDINAL DA TRAVERSA A  
DETALHE DE PAGINAÇÃO DO PAVER  
DETALHE EXPLICATIVO DO PERFIL LONGITUDINAL  
DETALHE REBAIXO DAS CALÇADAS ACESSO A GARAGEM

DESENHO:  
ARIEL MASSON, LUCIANO R. KRÜGER e RAFAEL G. MÜLLER  
ÁREA DE PAVIMENTAÇÃO EM LAJOTAS  
2240,88 m²  
ÁREA DOS PASSEIOS:  
764,33 m²  
EXTENÇÃO DO TRECHO A PAVIMENTAR:  
325,46 m  
ESCALA:  
INDICADA

FOLHA:  
**02/05**

DATA:  
12/05/2014