



RUA CLARA STÜVE

RUA TIRADENTES

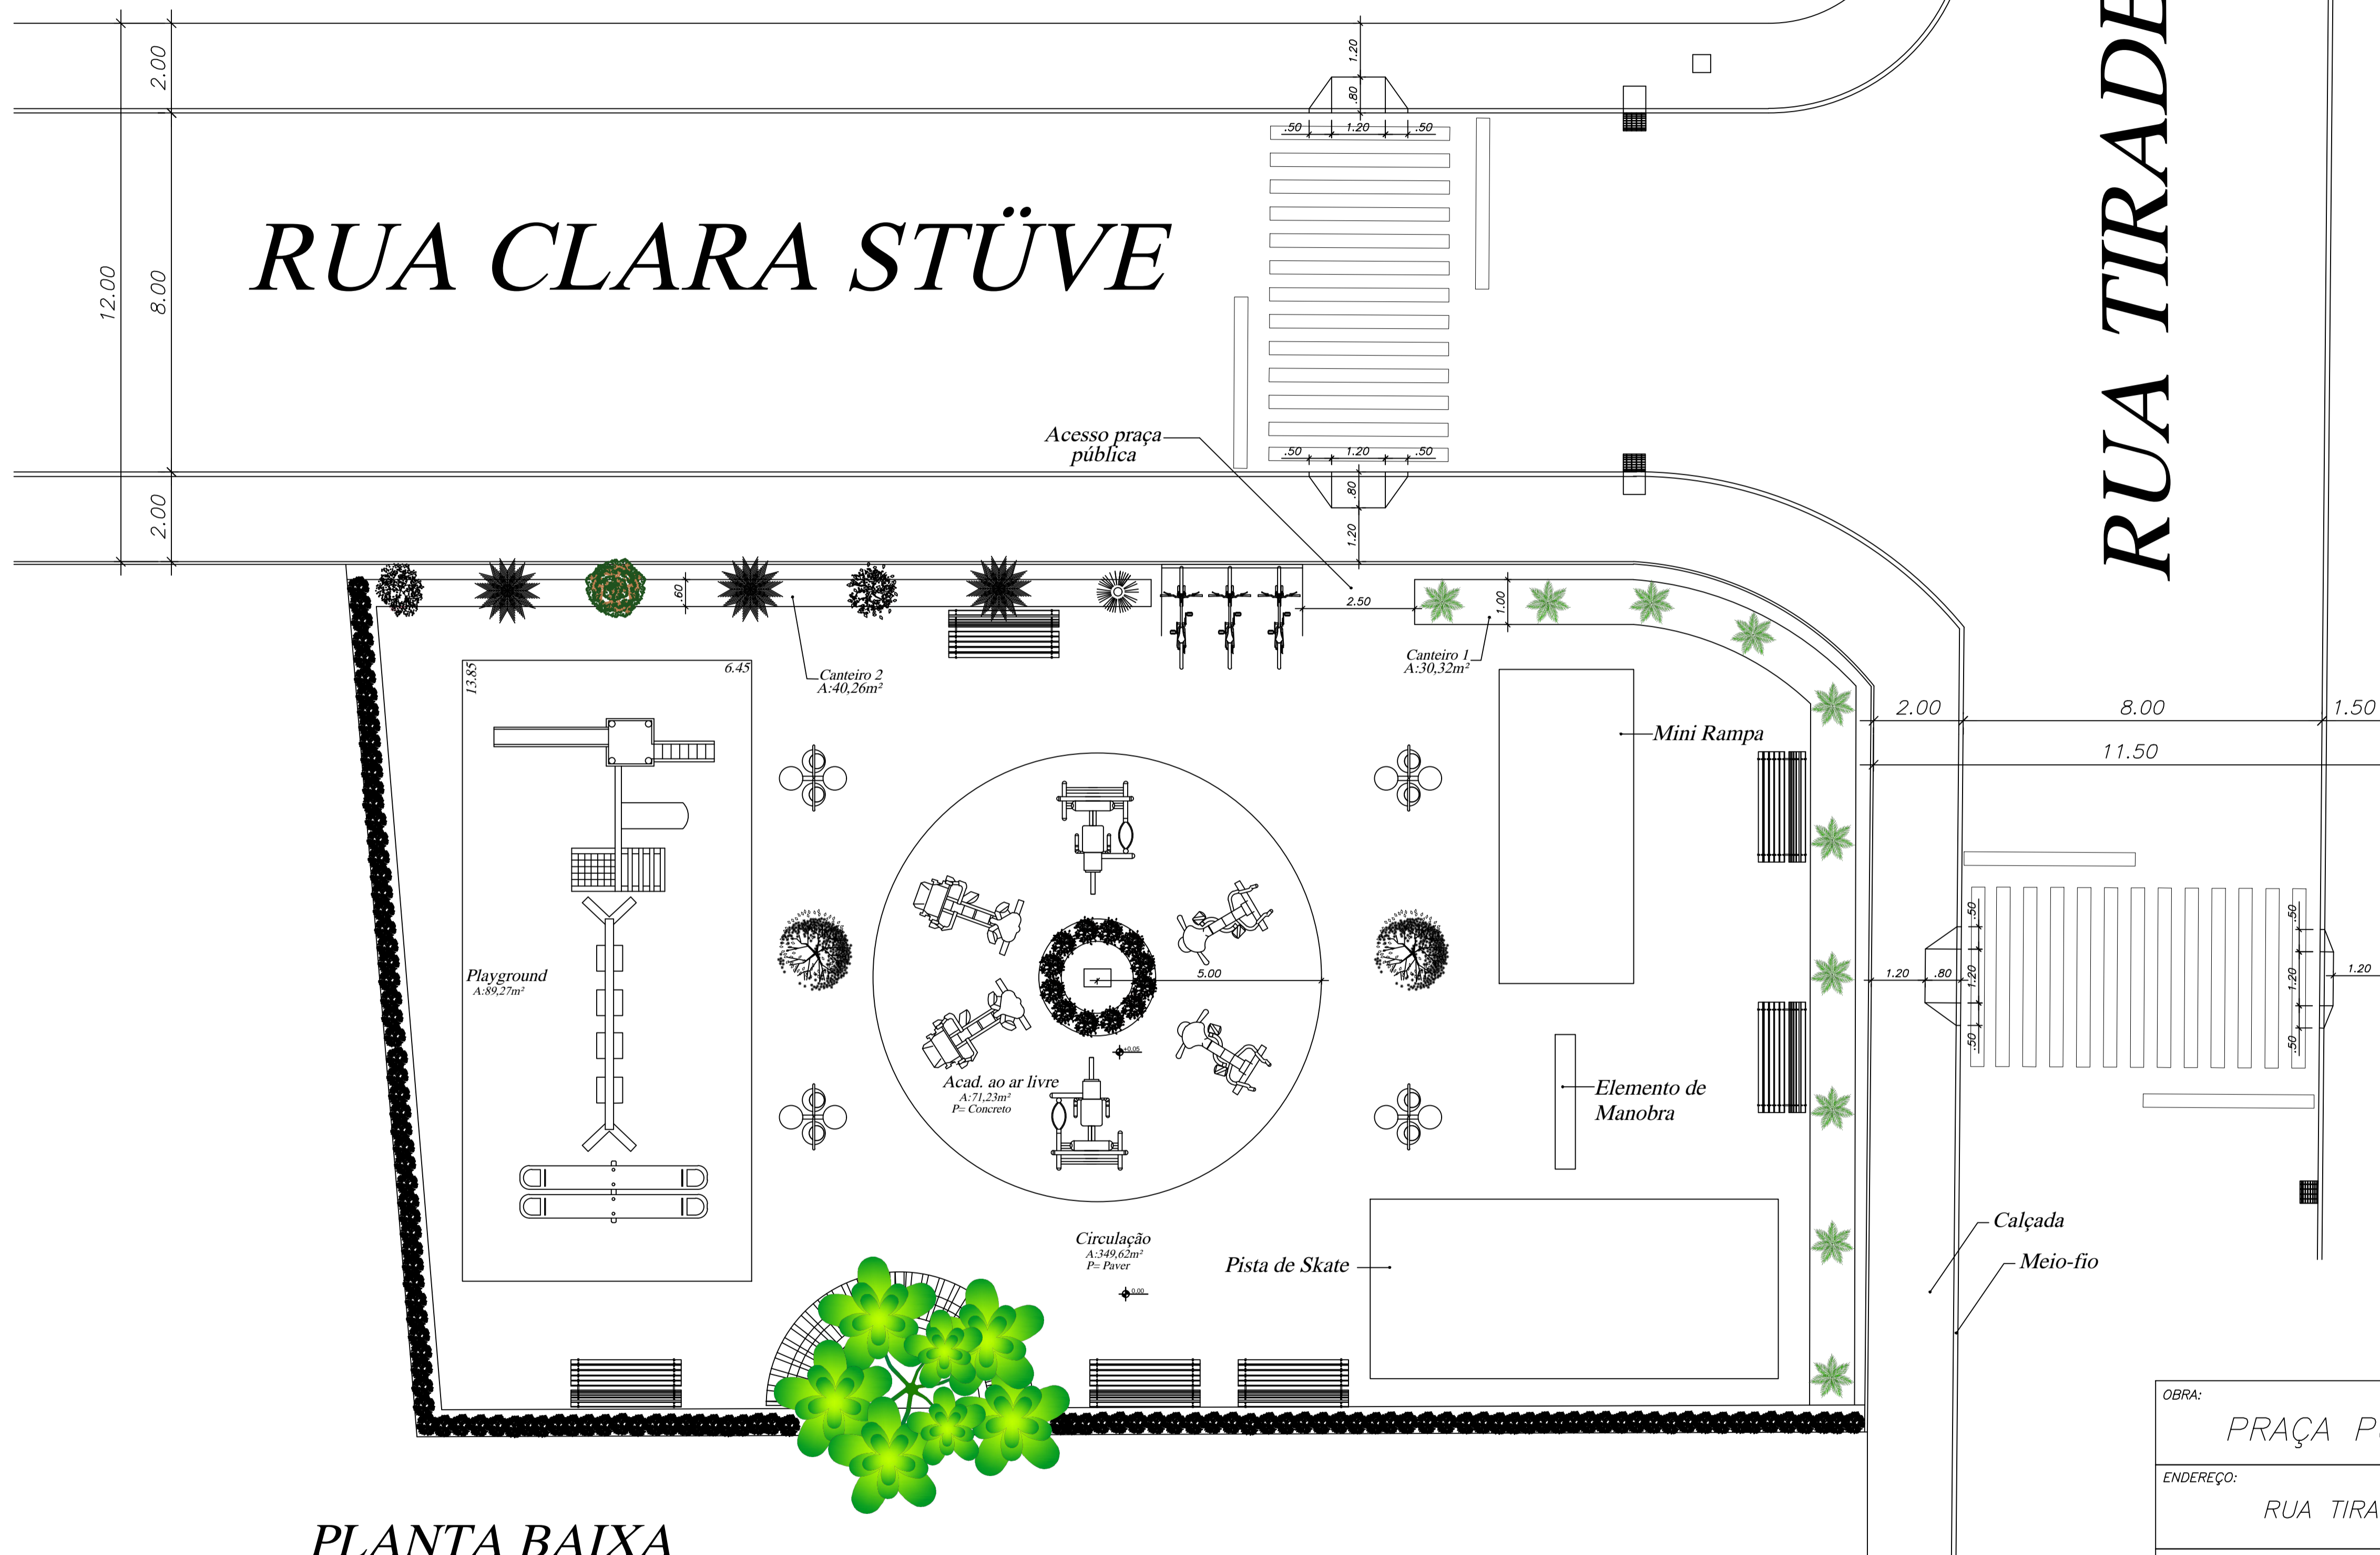

PLANTA BAIXA
ESC. 1/125

OBRAS:		PRAÇA PÚBLICA		
ENDEREÇO:		RUA TIRADENTES ESQUINA RUA CLARA STÜVE		
P.M.B.T.		PREFEITURA MUNICIPAL DE BRAÇO DO TROMBUDO - SC		
PROJETO:		CONRADO RINNERT NETO ENGENHEIRO CIVIL		MATRICULA P.M.B.T. 1672-01 CREA / SC 020.215-0
PROJETO:		PLANTA BAIXA PRAÇA PÚBLICA		FOLHA:
ESCALA:		INDICADA		1/2
DATA:		21 DE MAIO DE 2021		
DESENHO:		BRUNA A. BRUCH ESTAGIÁRIA		