


COBERTURA
ESC.: 1/75

TABELA DE REVESTIMENTOS			
Ambiente	Piso	Parede	Teto
Copa	Cerâmico Acetinado Fosco PEI-5 / Cor Bege a executar	Azulejo 30x60 cor Branco até o teto	Pintura Acrilica Cor Branca
Circulação	Cerâmico Acetinado Fosco PEI-5 / Cor Bege a executar	Pintura Acrilica Cor Cinza Claro	Pintura Acrilica Cor Branca
Estar Íntimo	Cerâmico Acetinado Fosco PEI-5 / Cor Bege a executar	Pintura Acrilica Cor Cinza Claro	Pintura Acrilica Cor Branca
Sala Velório	Cerâmico Acetinado Fosco PEI-5 / Cor Bege a executar	Pintura Acrilica Cor Cinza Claro	Pintura Acrilica Cor Branca
Circ./Serviço	Cerâmico Antiderrapante PEI-5 / Cor Bege a executar	Azulejo 30x60 cor Branco até o teto	Pintura Acrilica Cor Branca
WC PCD Masc	Cerâmico Antiderrapante PEI-5 / Cor Bege a executar	Azulejo 30x60 cor Branco até o teto na parede molhada	Pintura Acrilica Cor Branca
WC PCD Fem	Cerâmico Antiderrapante PEI-5 / Cor Bege a executar	Azulejo 30x60 cor Branco até o teto	Pintura Acrilica Cor Branca
Varanda	Cerâmico Antiderrapante PEI-5 / Cor Bege a executar	Pintura Acrilica Cor Cinza Claro	Pintura Acrilica Cor Branca
Rampa	Cerâmico Antiderrapante PEI-5 / Cor Bege a executar	Pintura Acrilica Cor Cinza Claro	Pintura Acrilica Cor Branca
Calçada	Cerâmico Antiderrapante PEI-5 / Cor Bege a executar		

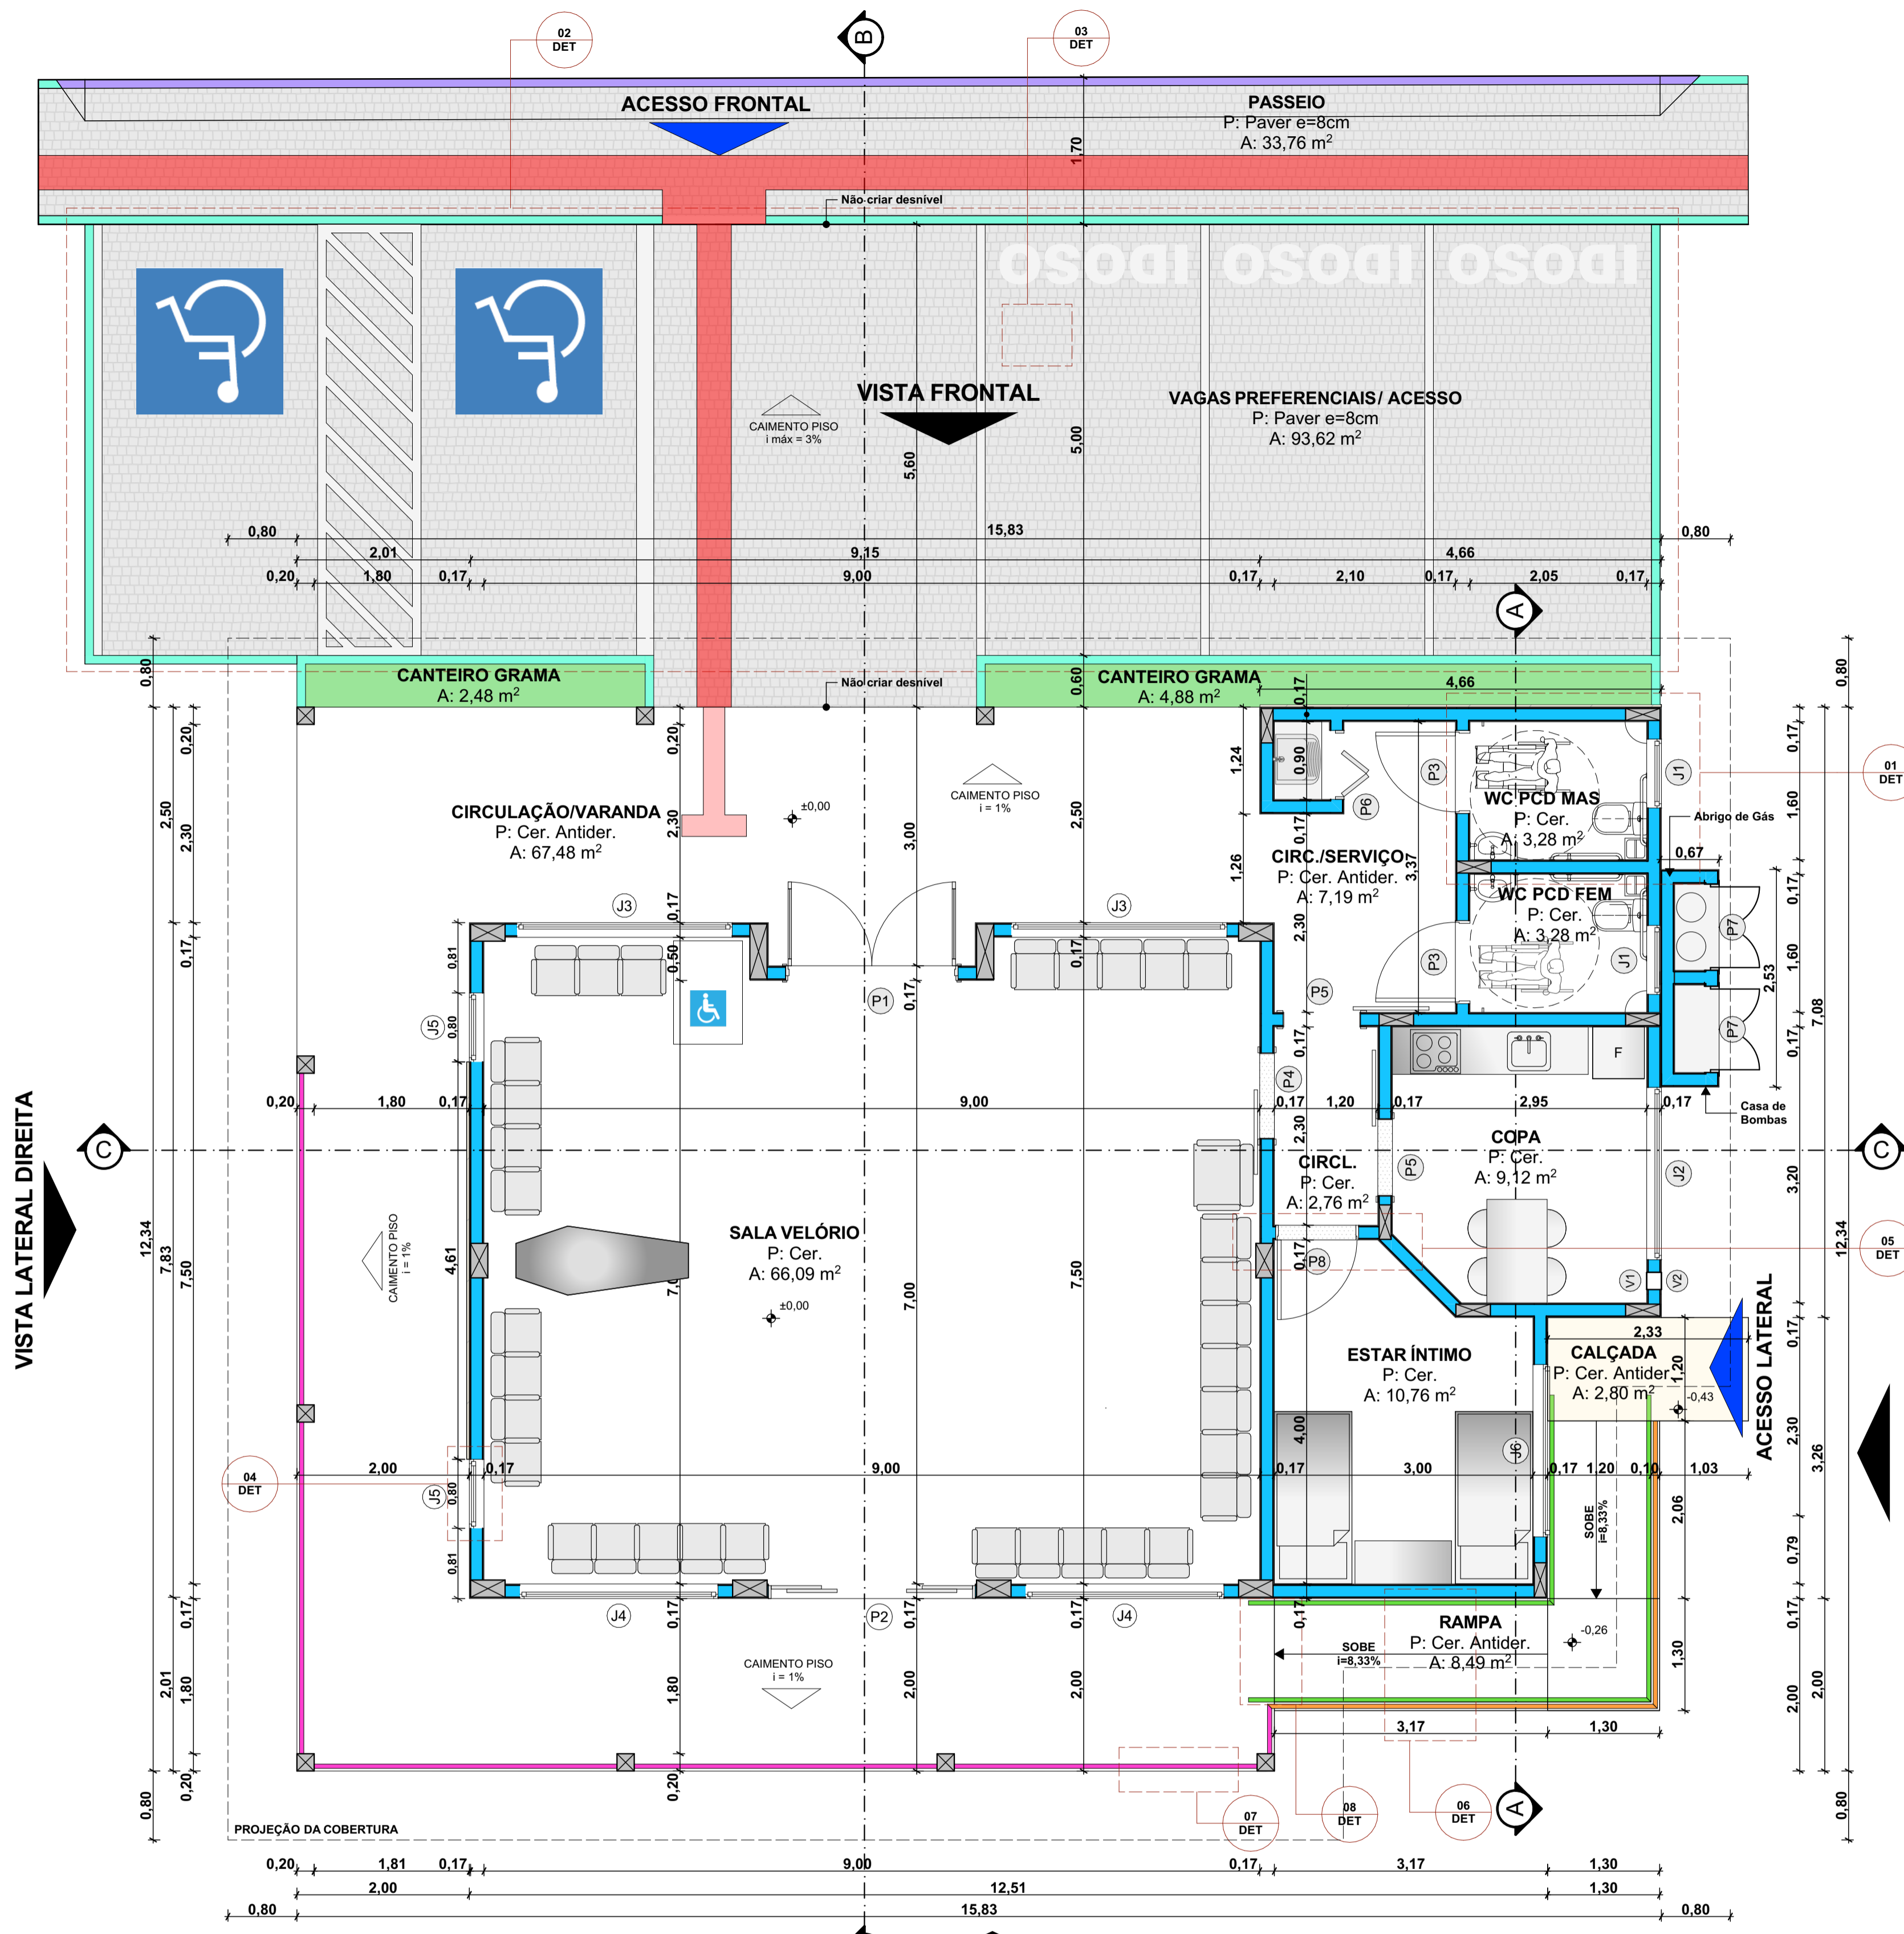

PLANTA BAIXA
ÁREA EDIFICAÇÃO: 190,56m²
ÁREA EXTERNA: 137,44m²
ÁREA TOTAL: 328,00m²
ESC.:1/50

Lista de Janelas				
ID	Qty	L x A	Peitoril	Material
J1	2	0,80x0,80	1,70	1 FOLHA MAXIM AR ALUMÍNIO COR PRETO E VIDRO
J2	1	2,00x1,50	1,00	02 FOLHAS DE CORRER ALUMÍNIO COR PRETO E VIDRO
J3	2	2,50x1,60	0,90	02 FLS DE CORRER COM 02 BANDEIRAS INF. FIXAS ALUMÍNIO COR PRETO E VIDRO
J4	2	2,30x1,60	0,90	02 FLS DE CORRER COM 02 BANDEIRAS INF. FIXAS ALUMÍNIO COR PRETO E VIDRO
J5	2	0,80x2,00	0,50	01 FL MAXIM AR COM 01 BANDEIRA INF. FIXA ALUMÍNIO COR PRETO E VIDRO
J6	1	2,00x1,00	1,50	02 FOLHAS MAXIM AR ALUMÍNIO COR PRETO E VIDRO
V1	1	0,20x0,10	1,70	ADEQUAÇÃO DE AMBIENTE (VENEZIANA) ALUMÍNIO COR PRETO
V2	1	0,20x0,10	0,70	ADEQUAÇÃO DE AMBIENTE (VENEZIANA) ALUMÍNIO COR PRETO

Lista Portas				
ID	Qty	L x A	Tipo	Material
P1	1	2,00x2,50	Porta	02 FLS DE ABRIR COM 02 BANDEIRAS ALUMÍNIO E VIDRO
P2	1	2,40x2,50	Porta	02 FLS FIXAS, 02 DE CORRER C/ 02 BANDEIRAS ALUMÍNIO COR PRETO E VIDRO
P3	2	0,90x2,10	Porta	01 FOLHA DE ABRIR ALUMÍNIO COR PRETO
P4	1	1,00x2,50	Porta	01 FL DE CORRER COM BANDEIRA ALUMÍNIO COR PRETO
P5	2	0,90x2,10	Porta	01 FOLHA DE CORRER ALUMÍNIO COR PRETO
P6	1	0,80x2,10	Porta	01 FOLHA ARTICULADA ALUMÍNIO COR PRETO
P7	2	1,00x1,00	Porta	02 FLS DE ABRIR COM VENEZIANA ALUMÍNIO COR PRETO
P8	1	0,90x2,10	Porta	01 FOLHA DE ABRIR MADEIRA COMPENSADA COR PRETO

CARIMBOS E APROVAÇÕES:		
PROJETO - RESPONSÁVEL TÉCNICO:	EXECUÇÃO - RESPONSÁVEL TÉCNICO:	ASSINATURA - PROPRIETÁRIO: (REPRESENTANTE)
 Larissa Lenz Santos Arquiteta e Urbanista - AMAVI CAU / A148155-D		
REVISÃO	DATA	ALTERAÇÕES

PROJETO ARQUITETÔNICO

RUA: XV DE NOVEMBRO, Nº 737
CEP: 89160-015 - CENTRO
RIO DO SUL/SC
FONE/FAX: (47) 3531-4242
E-mail: amavi@amavi.org.br
http://www.amavi.org.br

OBRA: **CAPELA MORTUÁRIA**

PROPRIETÁRIO: PREFEITURA MUNICIPAL DE BRAÇO DO TROMBUDO

ENDEREÇO: Rua Bruno Plaster - Bairro Centro - Braço do Trombudo/SC

CONTEÚDO: - COBERTURA
- PLANTA BAIXA
- LISTAS DE ESQUADRIAS
- TABELA DE REVESTIMENTOS

DESENHO: CAROLINA
ÁREA EDIFICAÇÃO A CONSTRUIR: 190,56m²
ÁREA EXTERNA A CONSTRUIR: 137,44m²
ÁREA TOTAL: 328,00m²
ESCALA: INDICADA
DATA: 20/08/2021

ARQ
02/08

TODOS OS DIREITOS RESERVADOS. PROIBIDA A REPRODUÇÃO PARCIAL OU TOTAL.
DESENHO VÁLIDO SOMENTE ASSINADO PELO RESPONSÁVEL DO PROJETO.